


鯉ヶ沢町立舞戸小学校校舎新築工事

設計図

平成 5 年 6 月

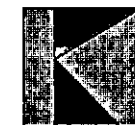

株式会社 桂 設計

1. 汇 市 场 所 西津親那館々沢町大字舞戸町字久富 地内
2. 戦 地 圖 院
3. 工 事 機 器

機械設備工事 一 式


1. 所収および特記仕様に記載されていない事項は、すべて直轄大臣官舎庁舎計画局監理局建築工事企画課仕様書、
2. 特記仕様
(1)項目は番号に○印のついたものを適用する。
(2)特記事項で○印、△印、×印のある場合の適用は下記による。
○印のついたものを適用する。
△印のない場合は、△印のものも適用する。
×印と○印のある場合は、共に適用する。
×印のついたものは適用しない。
(3)特記事項に記載しない()内内容事項は、建築工事共通仕様書の取扱い項目、数量表および図面に示す

[illegible][illegible]

Architectural specification document for a school building. The document is organized into columns for different building components and materials, with detailed specifications and tables for each. The components include: 1. 基礎工 (Foundation Work), 2. 土留工 (Soil Retention Work), 3. 土留工 (Soil Retention 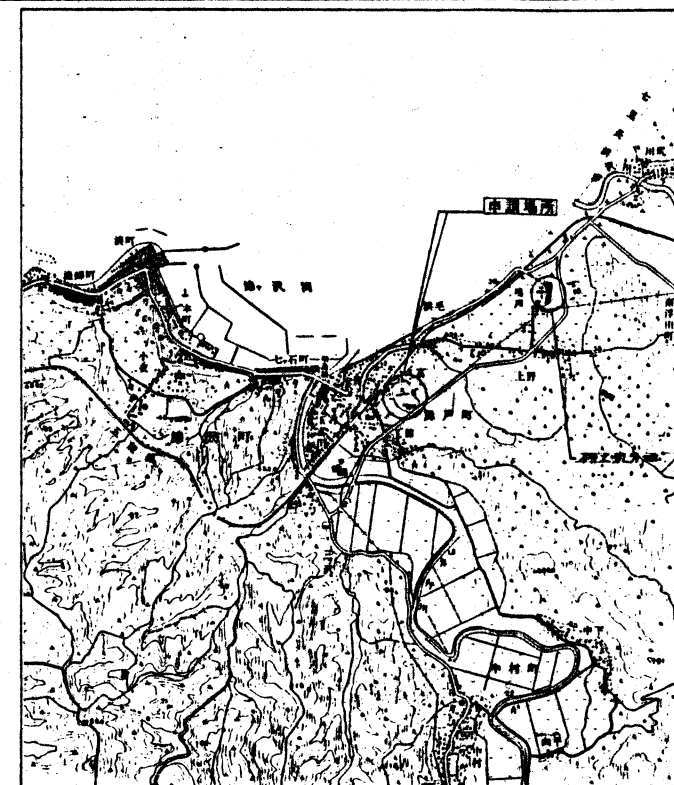


案内図

※ 建物 GL+0.8 BM+1500トスル

工事名	鎌ヶ沢町立舞戸小学校校舎新築	工事	5.6	図番	A-3
図名	案内図	縮尺	1:500	設計	桂 設計
株式会社 桂 設計 一級建築士登録第 147514 号 国登録					

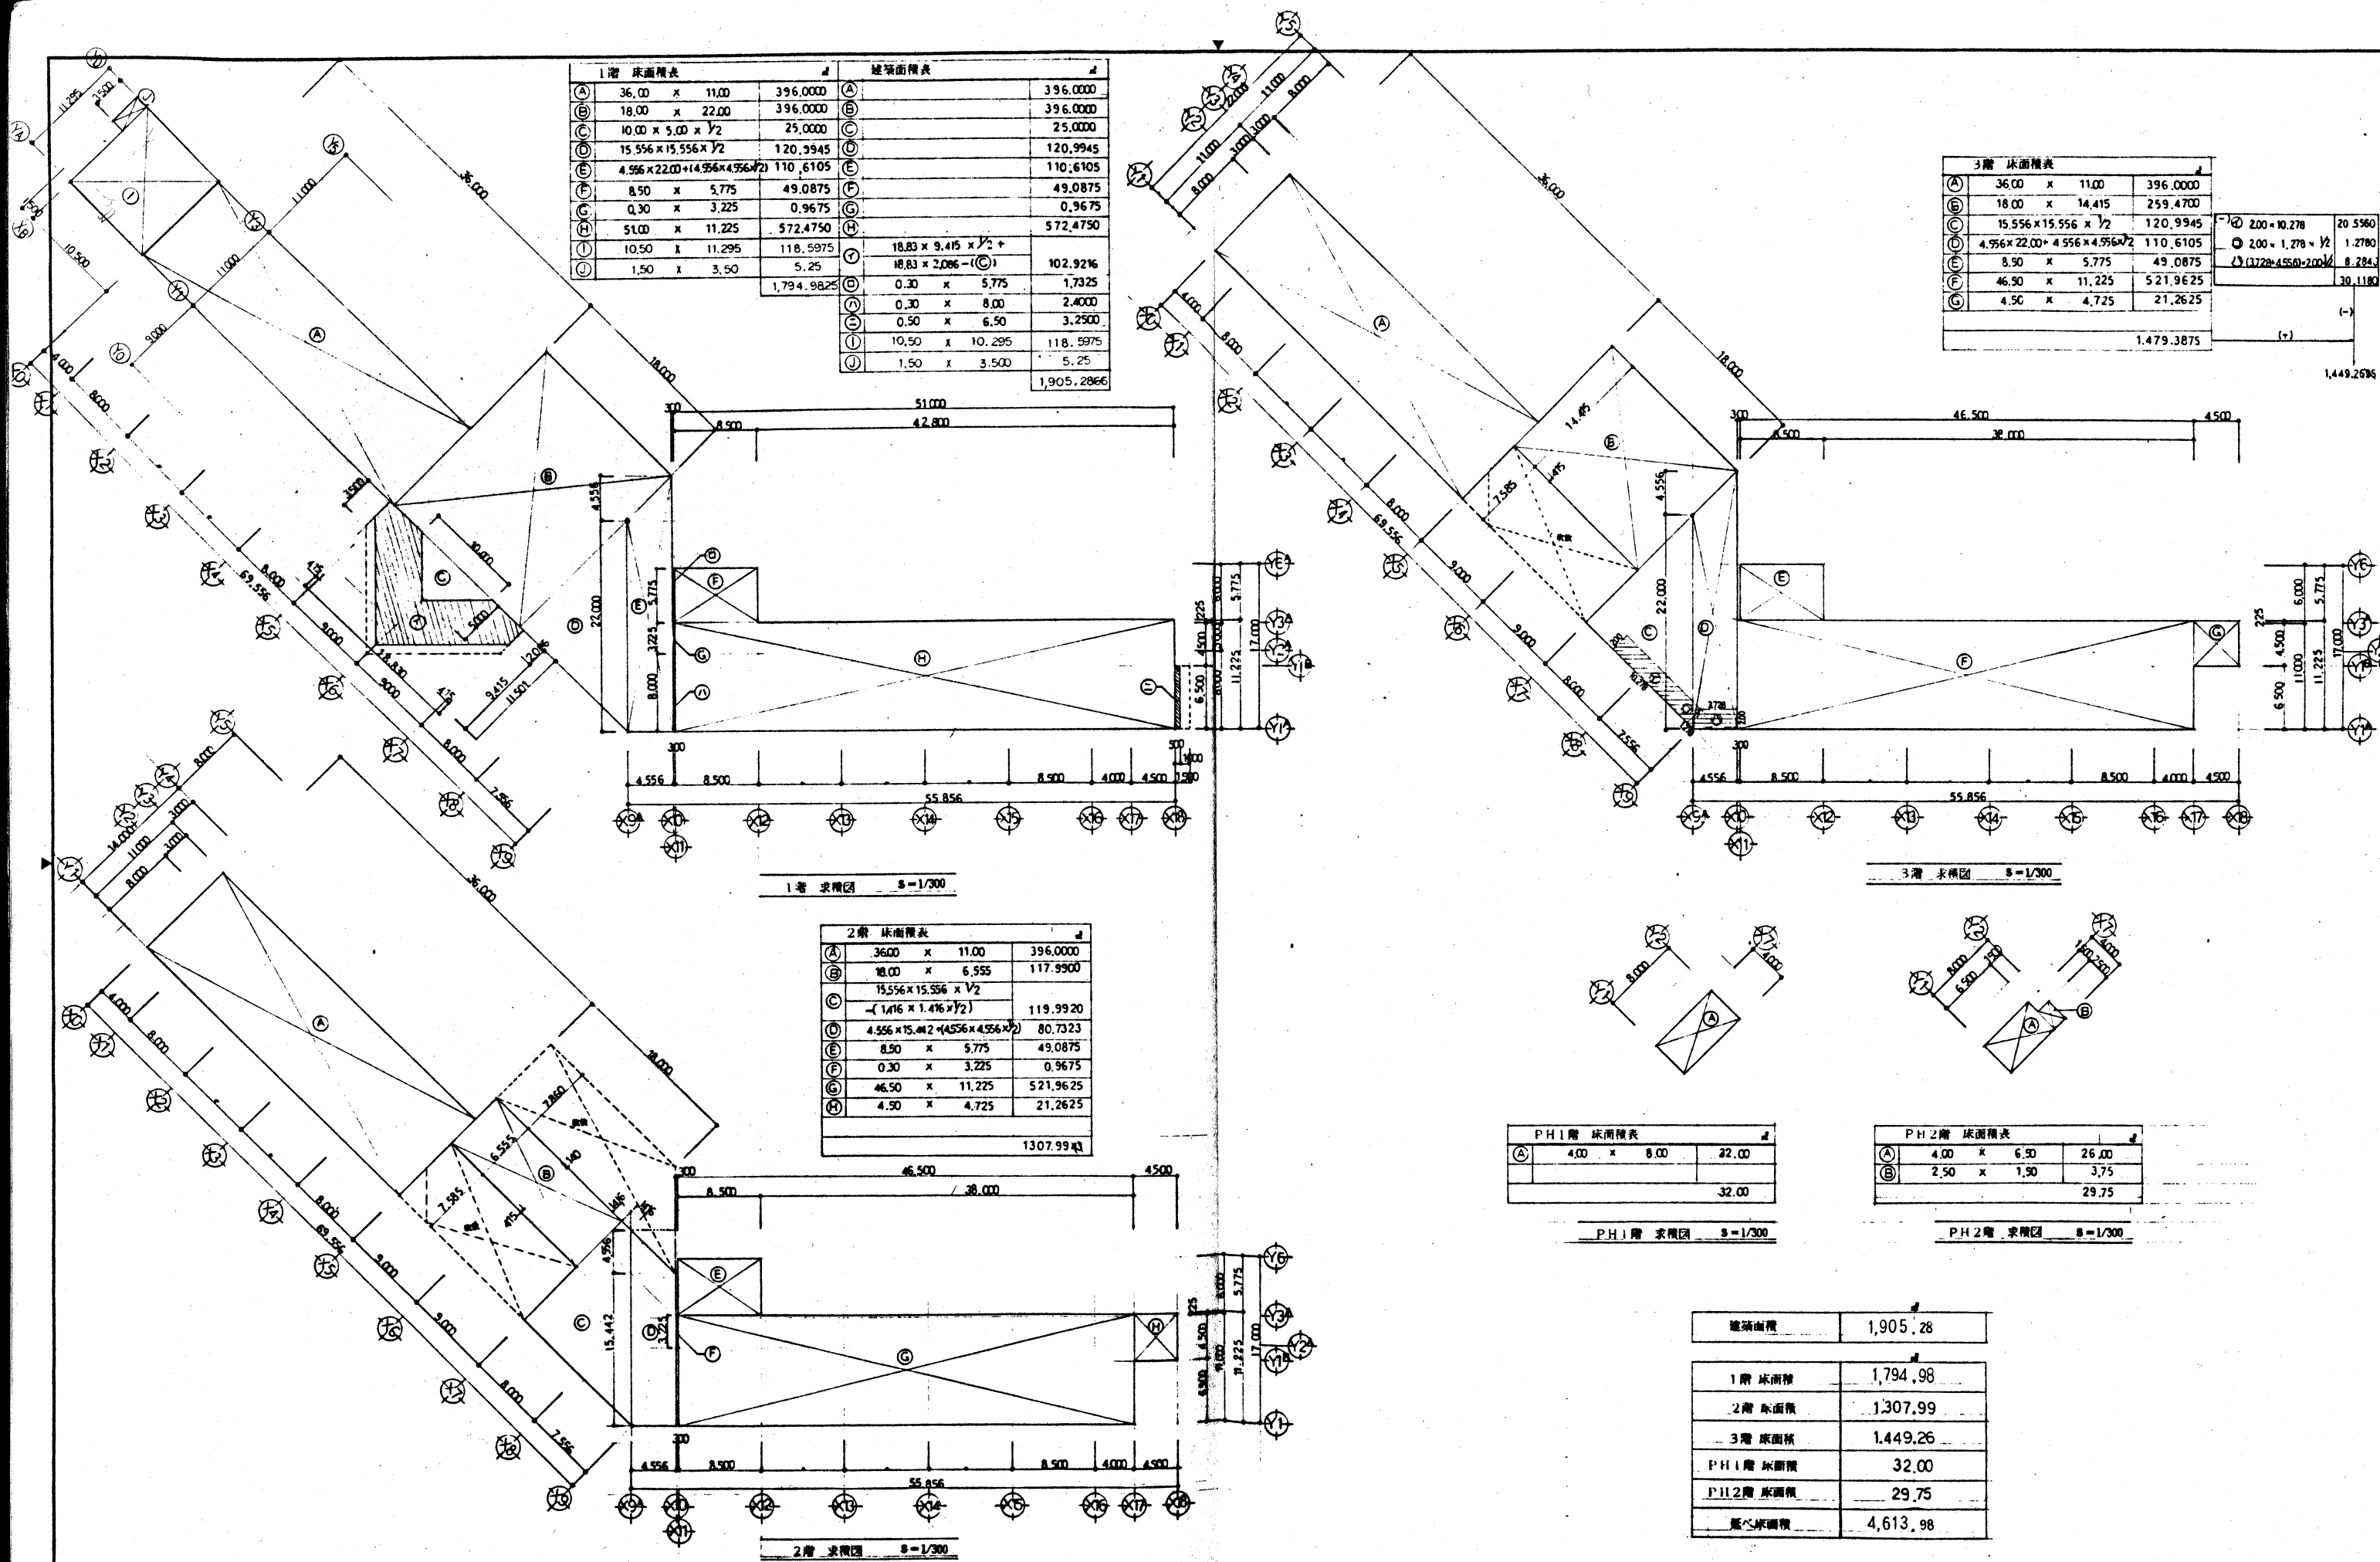

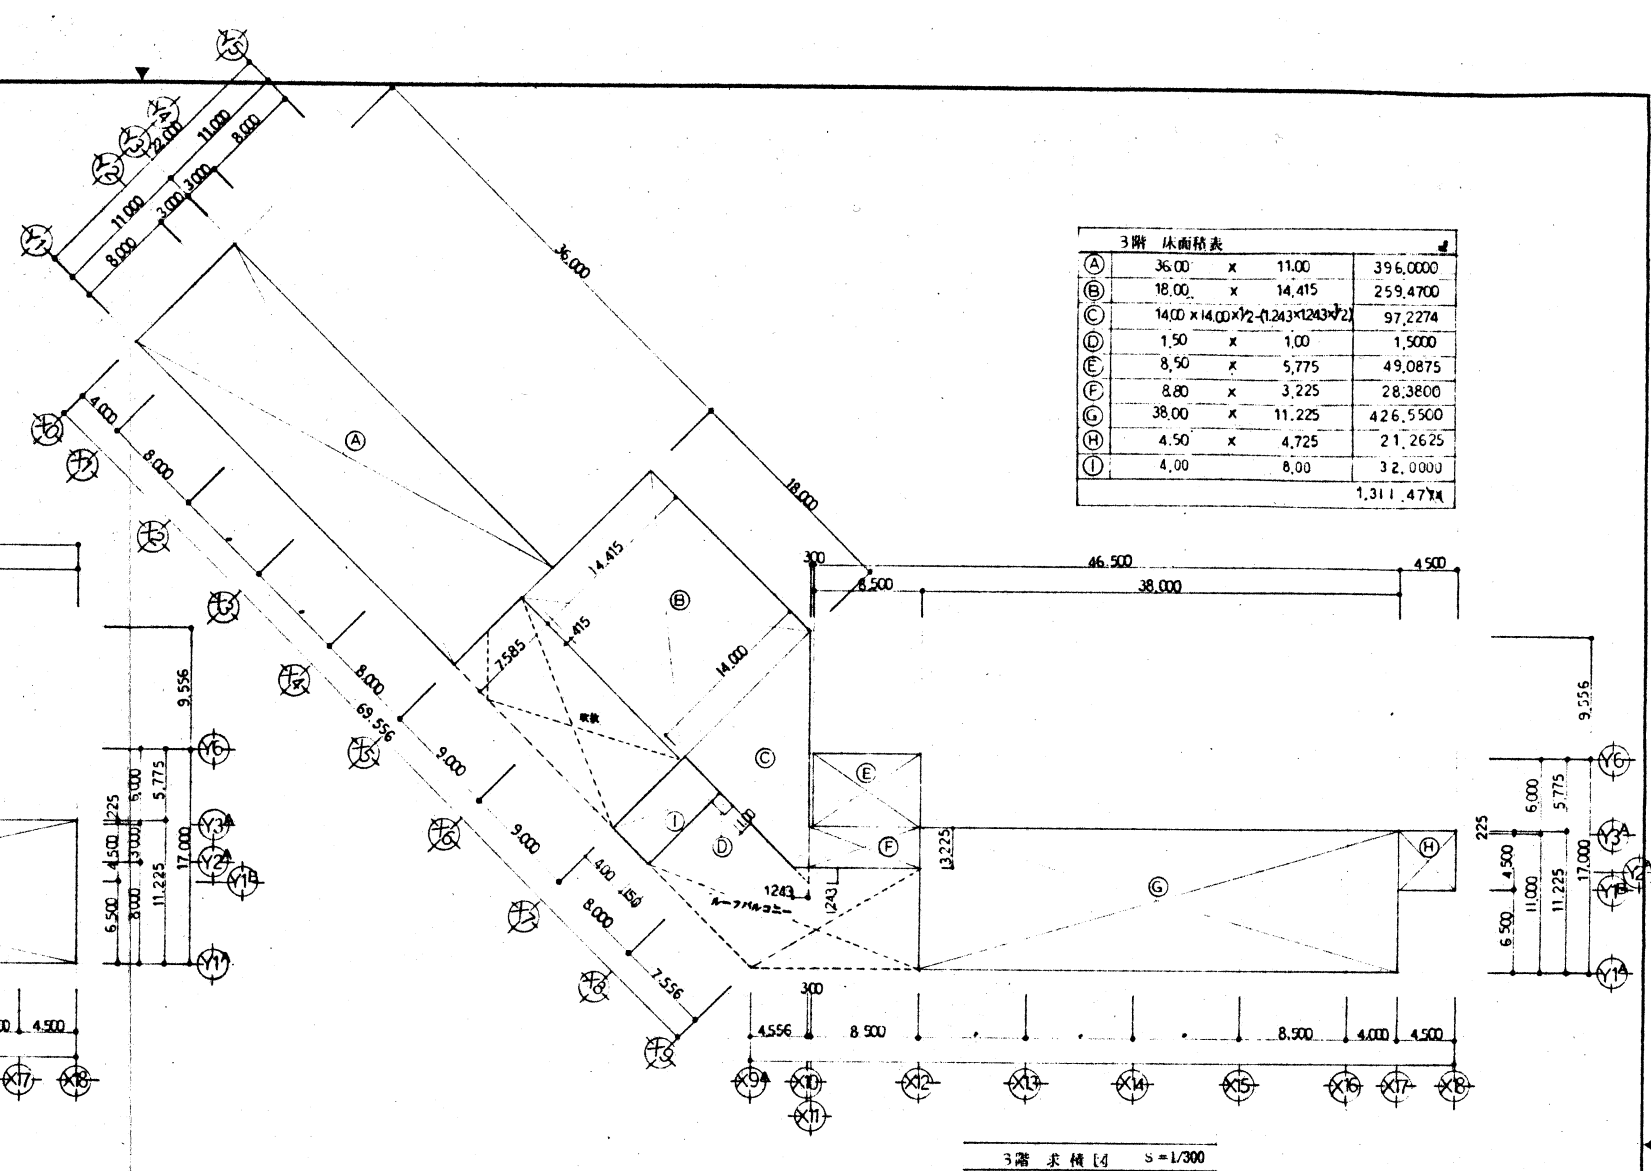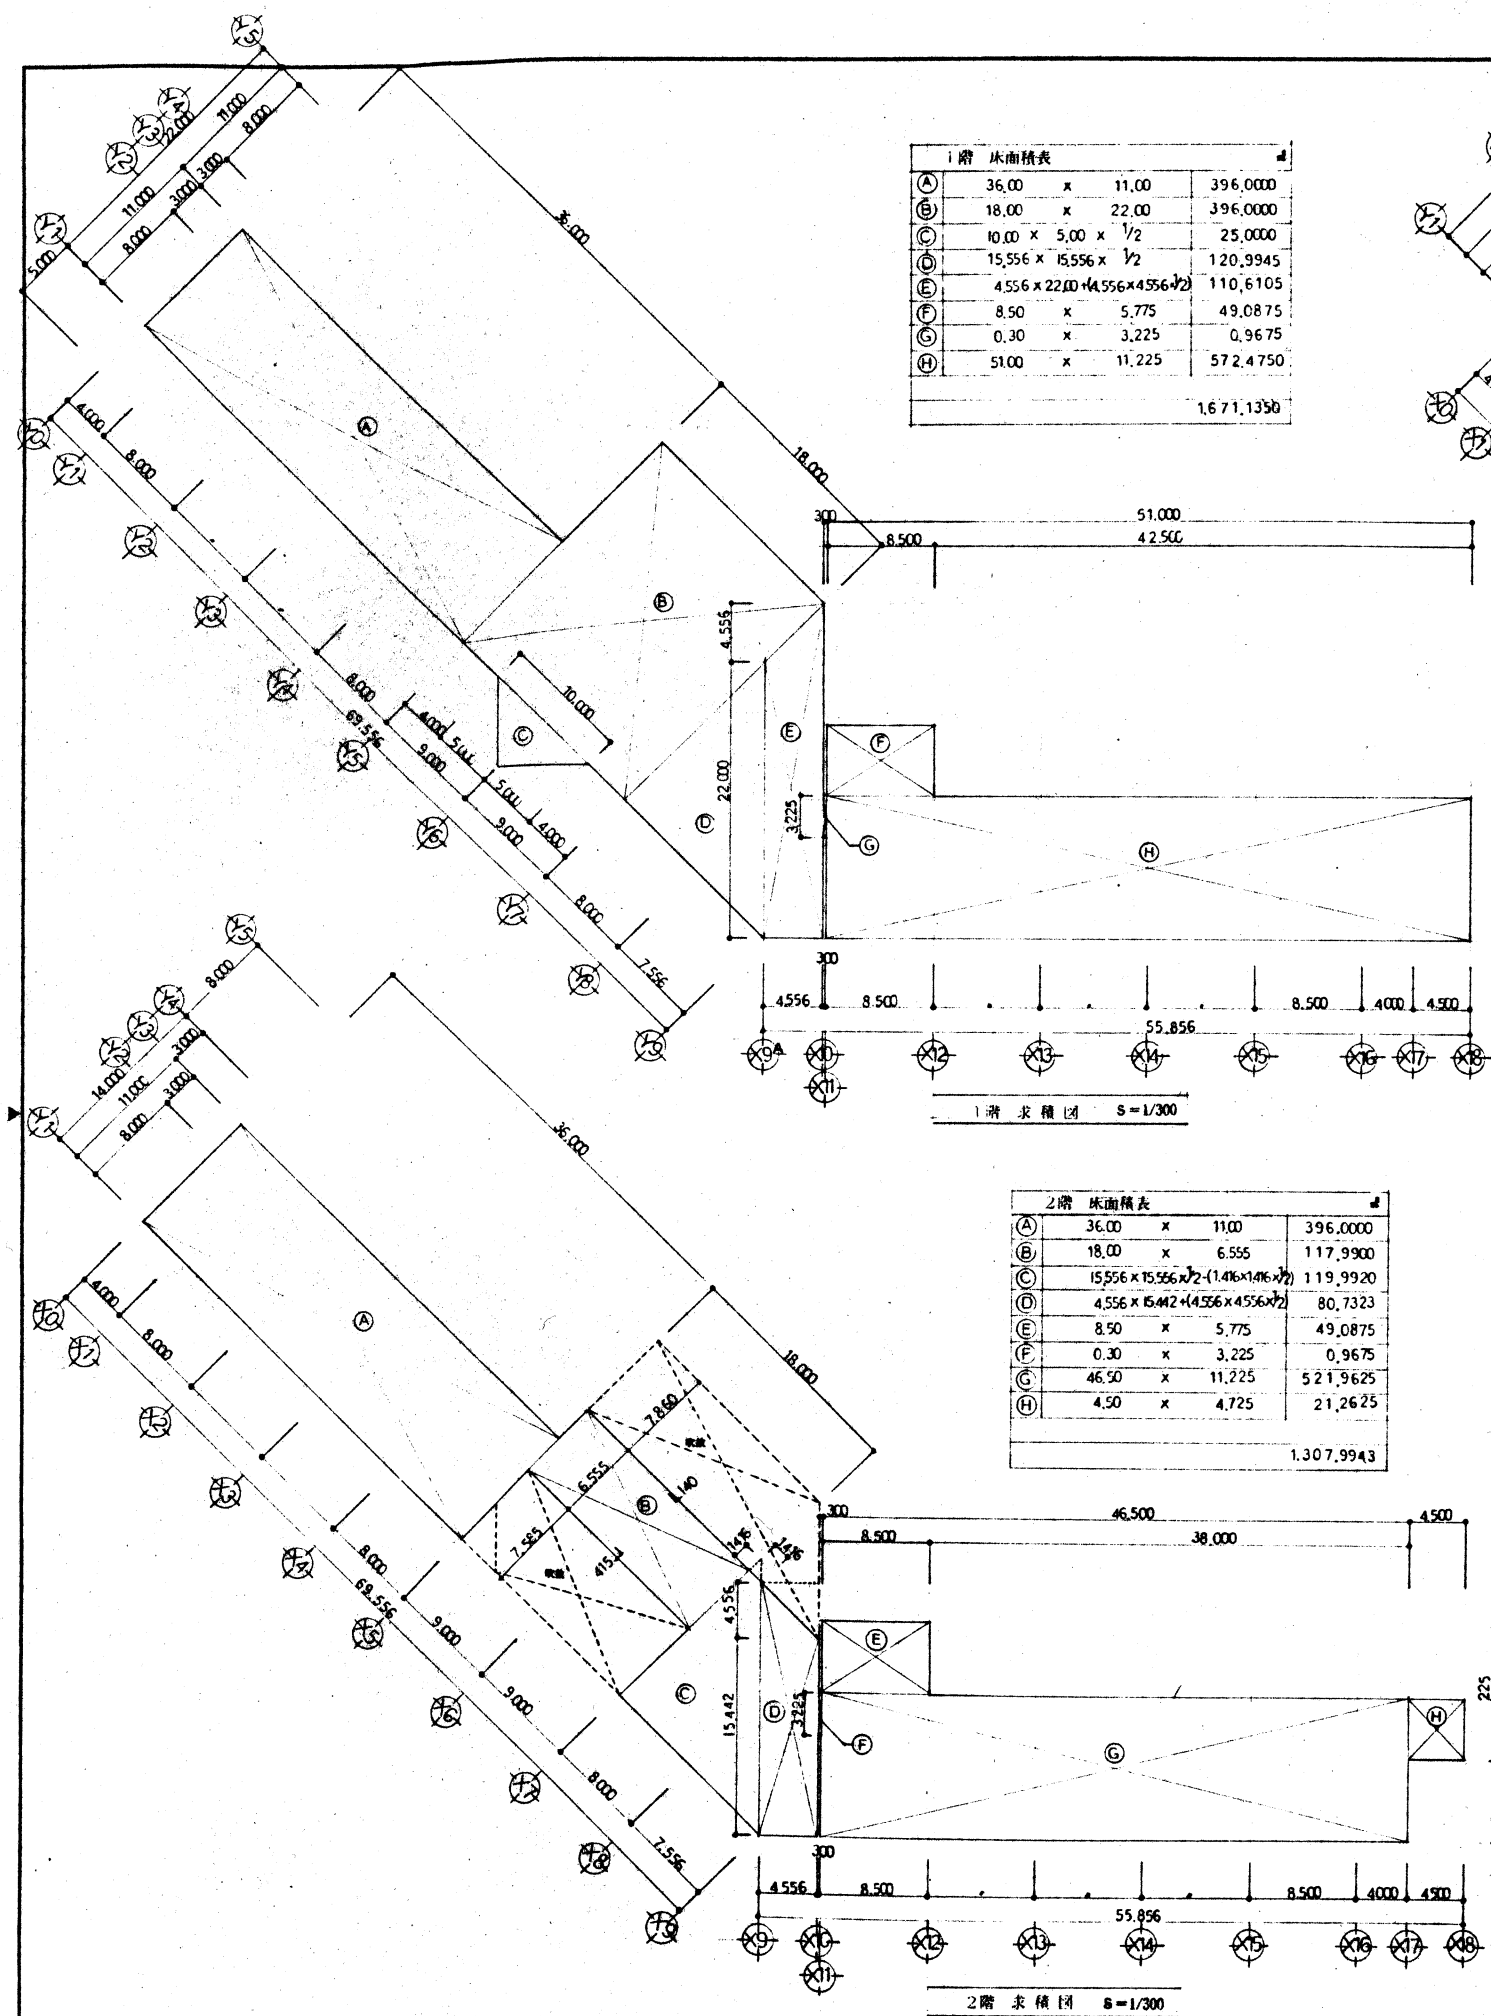

2階 床面積表

Room	Dimensions	Area (m²)
A	36.00 x 11.00	396.0000
B	18.00 x 6.555	117.9900
C	15.556 x 15.556 x 1/2 + (1.416 x 1.416 x 1/2)	119.9920
D	4.556 x 15.442 + (4.556 x 4.556 x 1/2)	80.7323
E	8.50 x 5.775	49.0875
F	0.30 x 3.225	0.9675
G	46.50 x 11.225	521.9625
H	4.50 x 4.725	21.2625
Total		1,307.9943

2階 求積図 S=1/300

PH1階 床面積表

Room	Dimensions	Area (m²)
A	4.00 x 8.00	32.00
Total		32.00

PH1階 求積図 S=1/300

PH2階 床面積表

Room	Dimensions	Area (m²)
A	4.00 x 6.50	26.00
B	2.50 x 1.50	3.75
Total		29.75

PH2階 求積図 S=1/300



4355

Room	Area (m²)	Area (m²)
1階 床面積	1,671.13	505.51
2階 床面積	1,307.99	395.66
3階 床面積	1,311.47	396.71
PH1階 床面積	32.00	9.68
PH2階 床面積	29.75	9.00
延べ床面積	4,352.34	1,316.56


外部仕上表							
名 称	仕 上			名 称	仕 上		
校 舎 本 体				ルーフバルコニー			
壁 根	コンクリート金ゴテ(磨きコン・15) アスファルト防水(D-2工法) シルバー仕上			床	コンクリート金ゴテ(磨きコン・80%配合) アスファルト防水(A-2工法) 押入コンクリート金ゴテ・80(7117・ス・7・100×100×5°) 伸縮目地:1752117・アスファルトコンクリート W=25 ●3000円		
				巾木(防水仕上)	コンクリート打放し補修 アスファルト防水(A-2工法) 7117・ス・7・100×100×5° モルタル金ゴテ・30		
				壁・手摺壁	コンクリート打放し補修 /上 吹付タイル		
				天 井	石膏セメント板 ●5 目張り貼 AE LGS下地		
				ルーフレイン・雨樋	ルーフレイン・鋳鉄製 壁型 100° (排水設備用樋: 白ガス管 100A)		
				EXP-J	アルミ既製品 ●150 内部: 壁 EXP-J 1時間耐火仕込 (1時間耐火: BCJ-両翼-404)		
ルーフレイン・雨樋	ルーフレイン・鋳鉄製 吊引き型 100° (排水設備用樋: 白ガス管 100A) SOP スチルスチール付			ブロットホール			
軒 天	コンクリート打放し補修 /上 吹付タイル			壁 根	コンクリート金ゴテ(磨きコン・50%配合) アスファルト防水(D-2工法)		
外 壁	コンクリート打放し補修 /上 吹付タイル						
外 巾 木	コンクリート打放し補修仕上 H=1000						
ス 走 り	コンクリート金ゴテ仕上 目地埋め(目地巾: 15)						
ス 走 り 端 境	路面・タコニールモルタル金ゴテ ノンスリ・アール・スチール・アタイル貼 75×150 本材: 内部: コンクリート打放し補修 /上 吹付タイル 本材: 外部: 化粧板(15×15×100)コンクリート打放し補修 /上 吹付タイル			バグベント上り	コンクリート打放し補修 (磨きコン・15) アスファルト防水(D-2工法)		
EXP-J	アルミ既製品 W=100			バグベント壁本	アルミ既製品 W=225		
				ルーフレイン・雨樋	ルーフレイン・鋳鉄製 壁型 100° (排水設備用樋: 白ガス管 100A) SOP		
				軒 天	石膏セメント板 ●5 目張り貼 AE LGS下地		
ベントハウス				外 壁	コンクリート打放し補修 /上 吹付タイル		
壁 根	コンクリート金ゴテ(磨きコン・15) /上 シート防水 A20			外 巾 木	コンクリート打放し補修 仕上		
バグベント上り	コンクリート打放し補修 /上 シート防水 A20			床	モルタル金ゴテ 仕上 9117・ス・7・100×100×5° 合成ゴム製(既製品) 130×150		
バグベント壁本	アルミ既製品 W=225						
ルーフレイン・雨樋	ルーフレイン・鋳鉄製 吊引き型 100° (排水設備用樋: 白ガス管 100A) SOP スチルスチール付						
軒 天	コンクリート打放し補修 /上 吹付タイル			新 給			
外 壁	コンクリート打放し補修 /上 吹付タイル			1 階 スライダ	押出電池前リステレン板 ●25		
ダ ラ ッ ト	ステンレスダラッ ト 22° ●400			外 壁 の 内 装	押出電池前リステレン板 ●25 (新リステレン: 650)		
				屋 根 スライダ	押出電池前リステレン板 ●38 (新リステレン: 650)		
				サマシ 扉 部	現成電池前リステレン板		
玄 関 ホ ー 子							
壁 根	コンクリート金ゴテ(磨きコン・80%配合) アスファルト防水(D-2工法)						
定 礎	黒ミカゲ 450,600						
バグベント上り	コンクリート打放し補修 (磨きコン・15) アスファルト防水(D-2工法)						
バグベント壁本	アルミ既製品 W=225						
ルーフレイン・雨樋	ルーフレイン・鋳鉄製 壁型 100° (排水設備用樋: 白ガス管 100A) SOP						
壁	コンクリート打放し補修 /上 吹付タイル						
柱 型	コンクリート打放し補修 /上 吹付タイル 巾木: コンクリート打放し補修 H=150						
天 井	石膏セメント板 ●5 目張り貼 AE LGS下地						
床	モルタル下地 床用タイル 150角タイル貼 敷きタイル: グレータイル下地 塩ビシート・ラミネート (スチルスチール付)						
取 手 具	上り壁: コンクリート打放し補修 /上 吹付タイル (一階・二階目地: 15×15×100) コンクリート打放し補修 /上 吹付タイル 下り壁: 防水モルタル金ゴテ仕上 鋳鉄グレーティング (電付付)						
校 舎	ステンレス スコッチ板 #1000						
校 舎 文 字	ステンレス製 アクリル 加工 200° 10文字 (静ヶ沢町立 舞戸小学校)						
取 扱	モルタル下地 床用タイル 150角タイル貼						

Architectural drawing of a school building. The drawing includes a detailed floor plan with room names and dimensions, a section view, and a table of materials and quantities. The table lists items such as concrete, brick, and wood, along with their respective quantities and unit prices. The drawing is signed by the architect and includes a date.

Architectural drawing and specification form. Includes sections for: 1. General Information (Project Name, Address, etc.), 2. Site Conditions (Topography, Surroundings), 3. Building Details (Floor Plans, Sections, Elevation Notes), 4. Material Specifications (Concrete, Steel, etc.), 5. Structural Notes (Foundation, Framing), 6. Environmental/Performance Notes (Insulation, Ventilation), 7. Appendix (References, Notes).

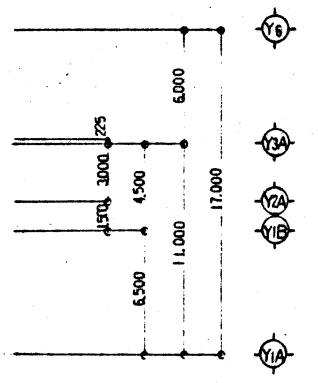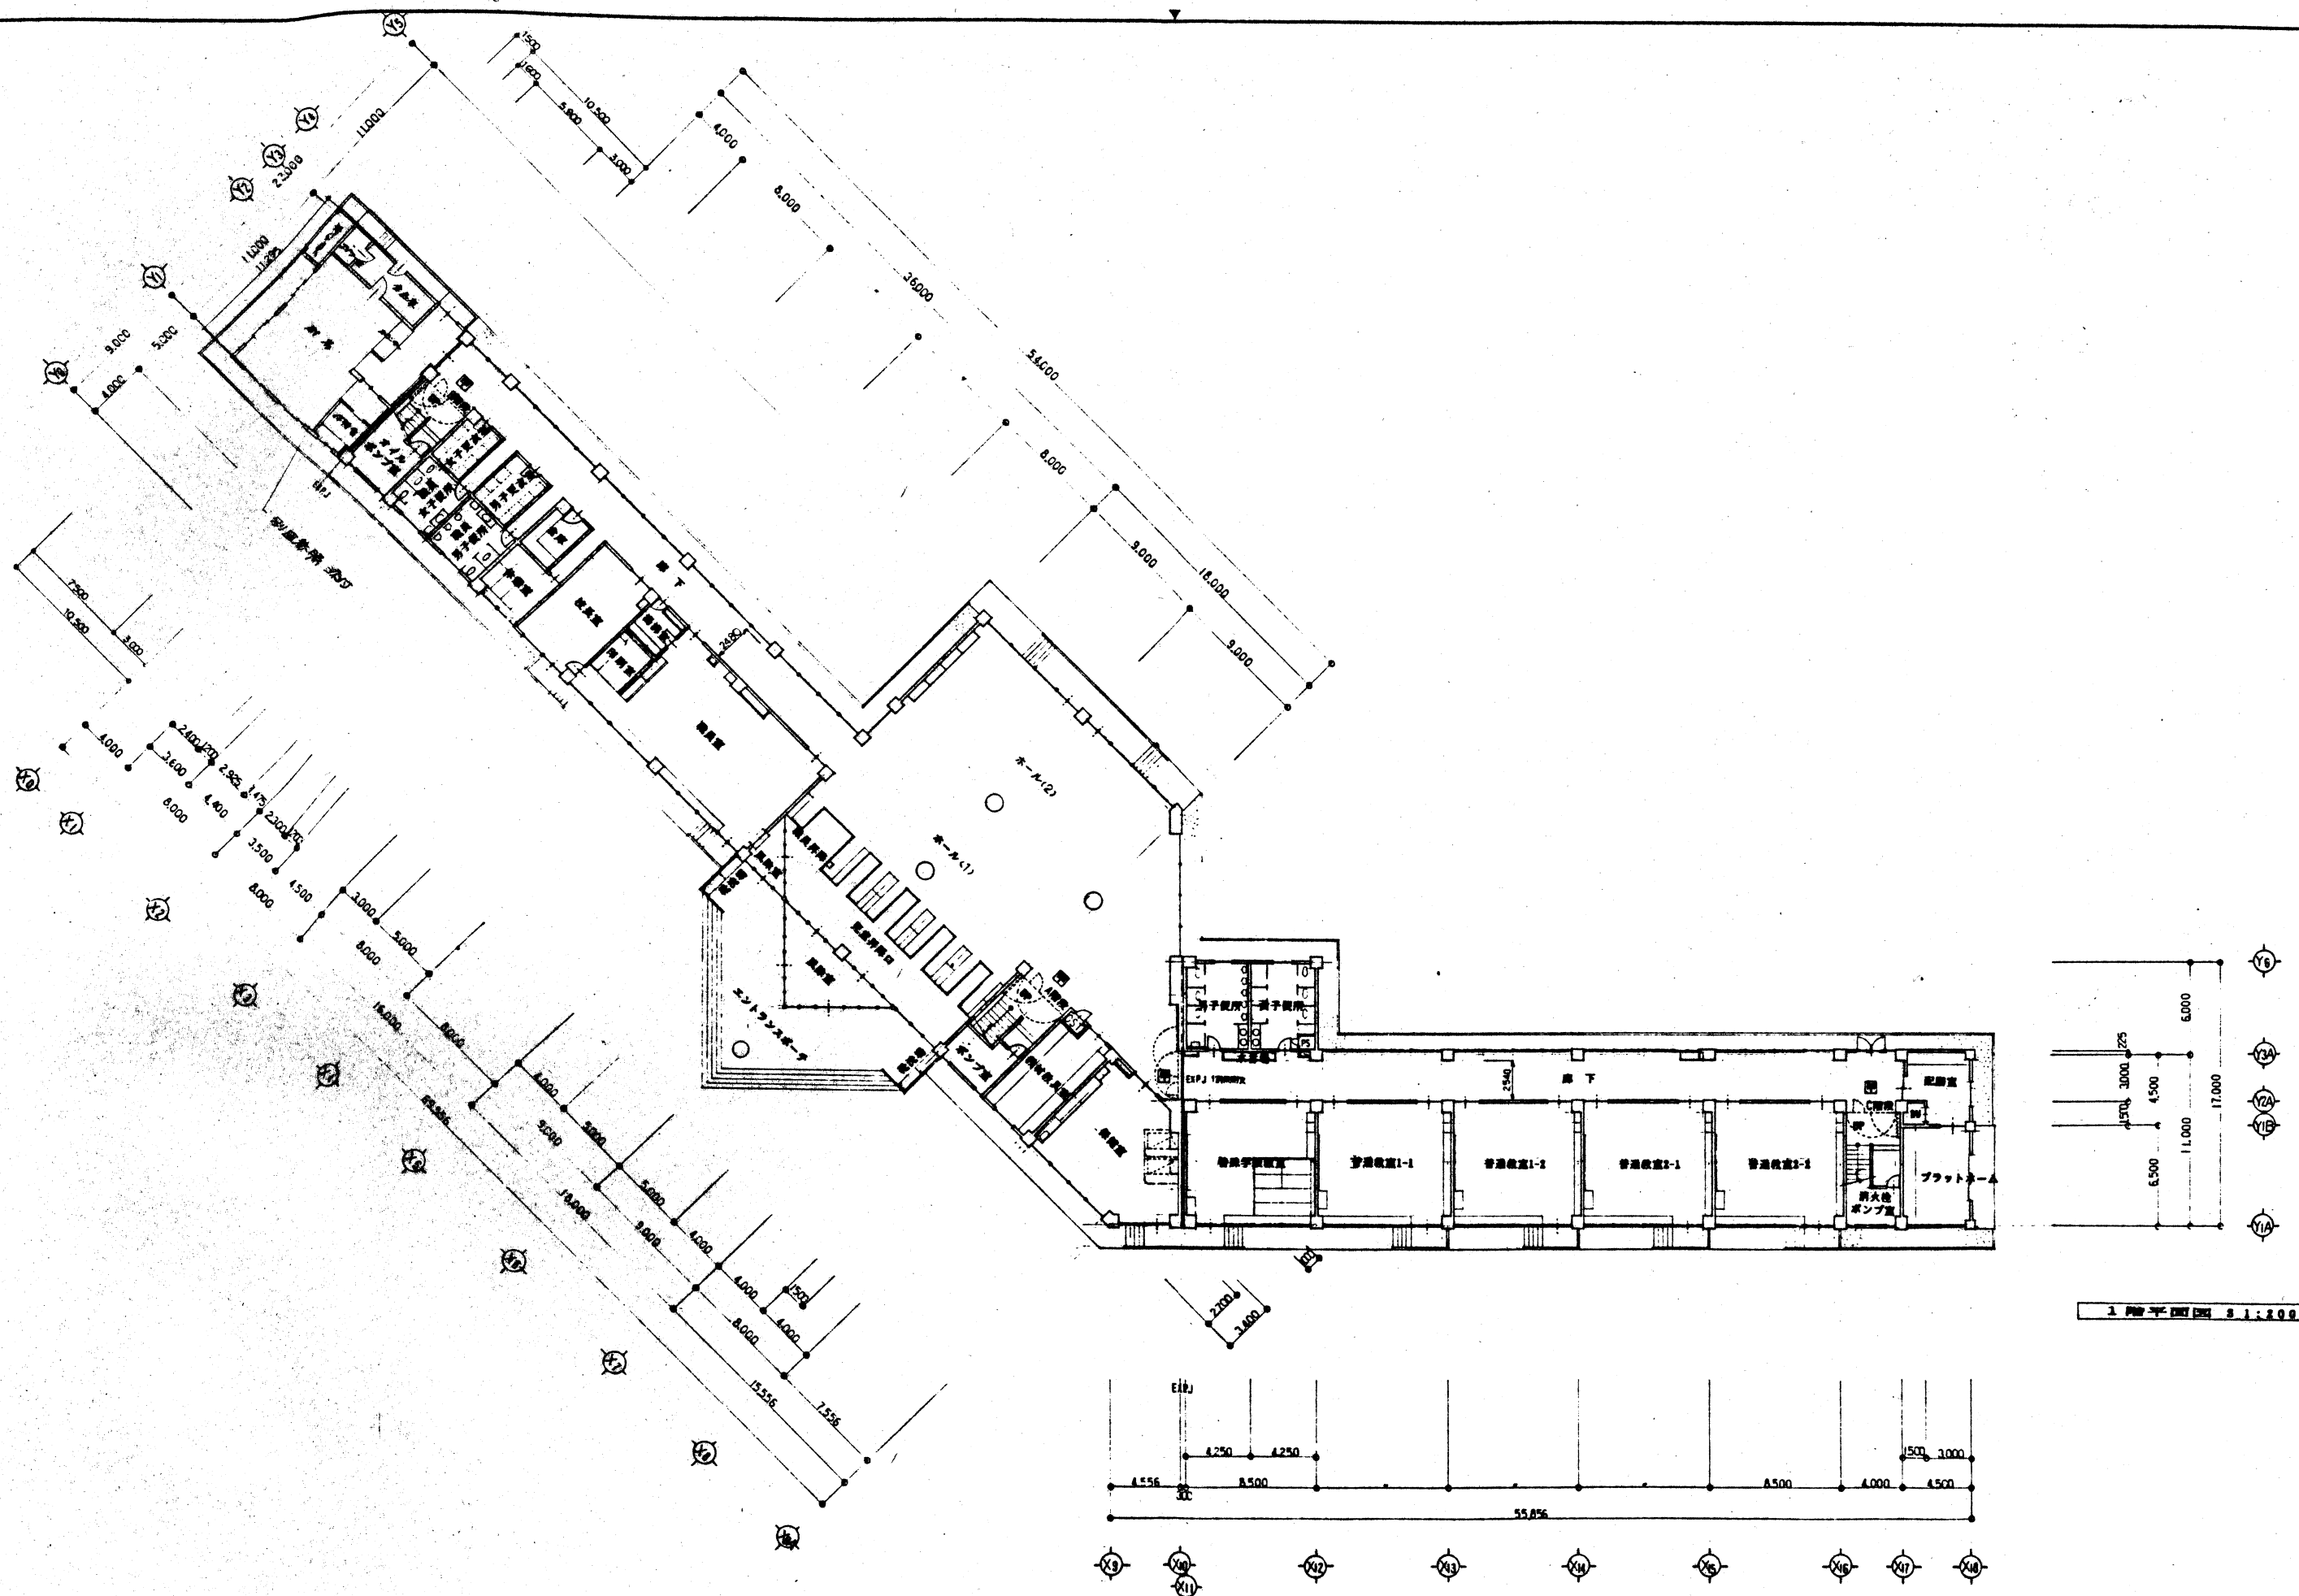


1 階平面図 1:200

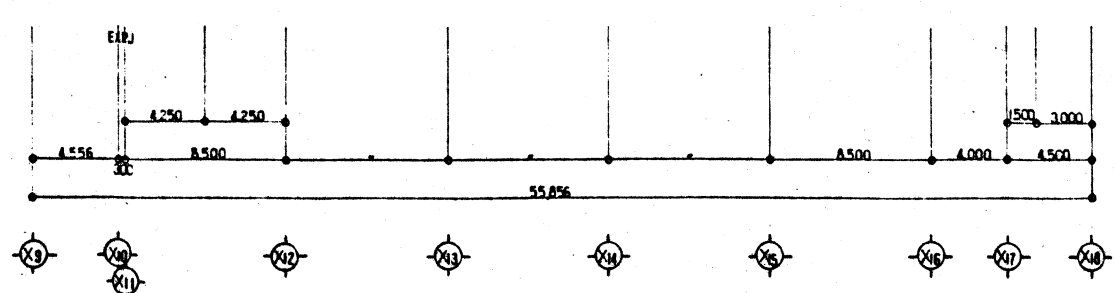


コンクリート 土留 基礎	鉄骨 柱 梁	断熱材 断熱材 断熱材	断熱材 断熱材 断熱材	断熱材 断熱材 断熱材	断熱材 断熱材 断熱材	断熱材 断熱材 断熱材	断熱材 断熱材 断熱材	断熱材 断熱材 断熱材	断熱材 断熱材 断熱材
--------------------	--------------	-------------------	-------------------	-------------------	-------------------	-------------------	-------------------	-------------------	-------------------

工 事 名	鎌ヶ沢町立舞戸小学校校舎新築	工 事 種 別	5.6
図 面 名	1 階平面図	縮 尺	1:200
設 計 者	桂 設 計	施 工 者	桂 設 計
施 工 日	平成14年10月14日	図 面 数	1/1

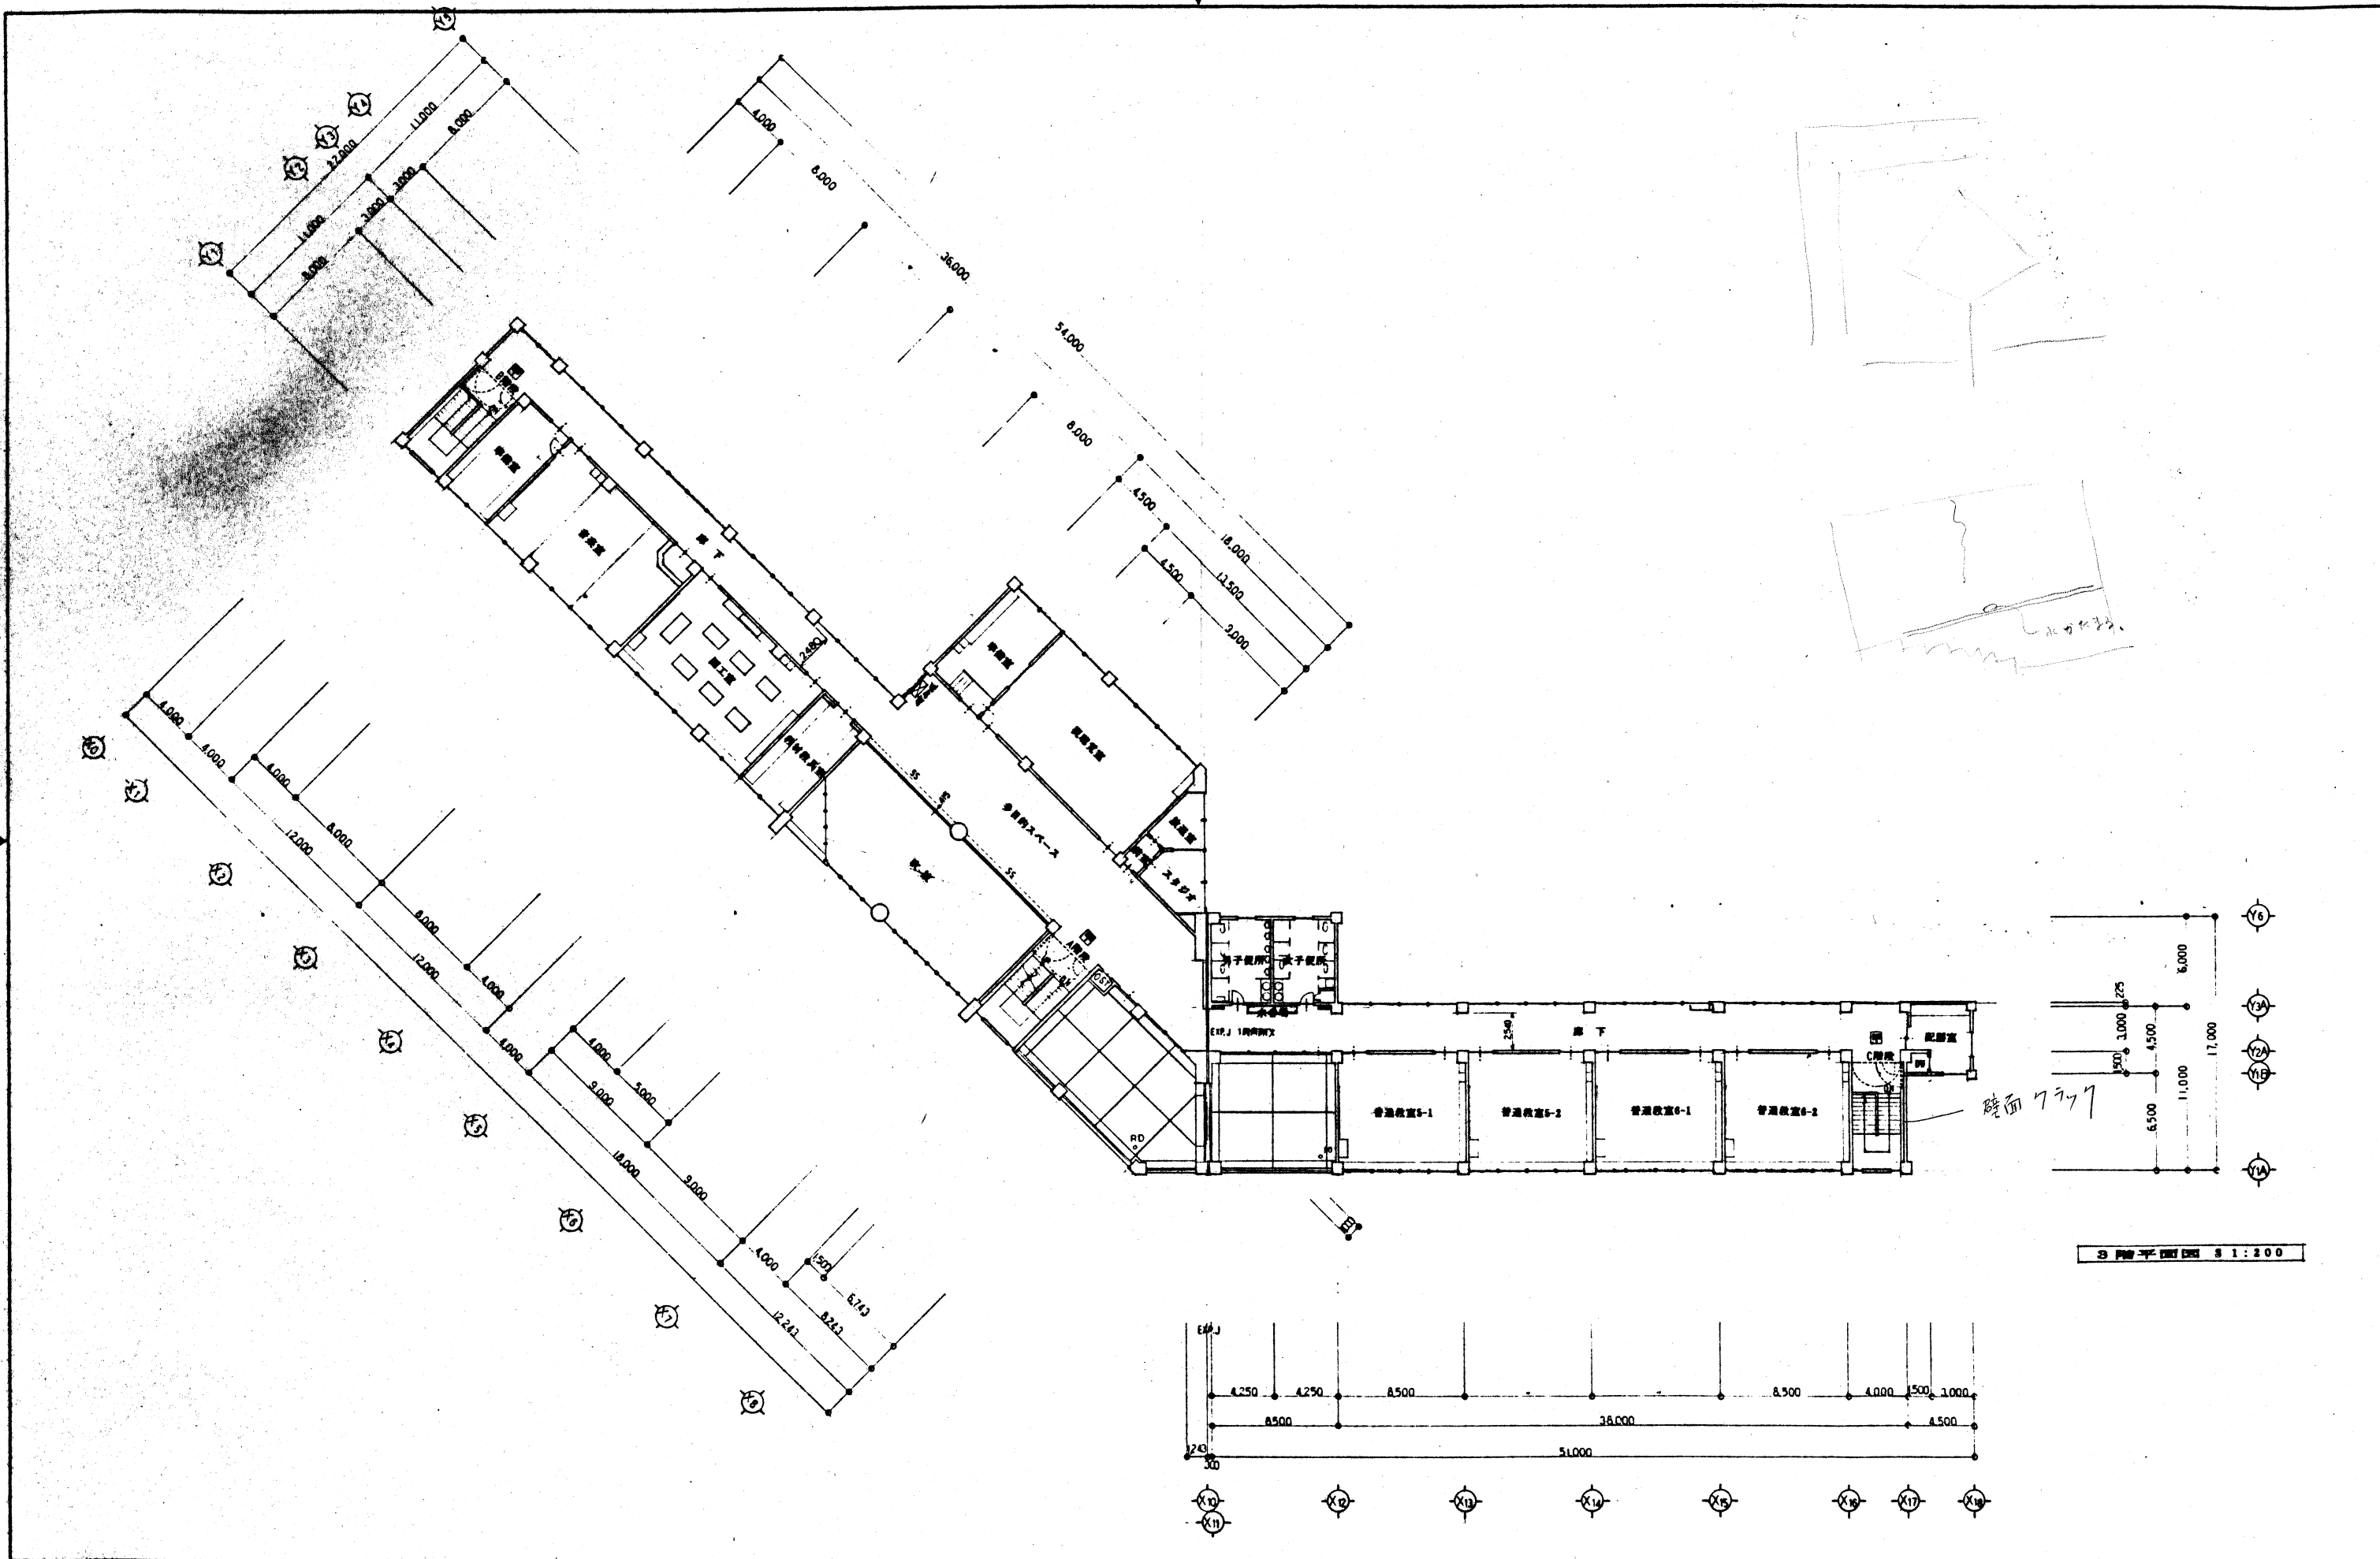


3階平面図 1:200

	コンクリート量 LGS量 C量			工名 鎌ヶ沢町立舞戸小学校校舎新築 図名 3階平面図 縮尺 1:200 株式会社 桂設計	5.6 	図番 A-11
--	-----------------------	--	--	---	---------	------------

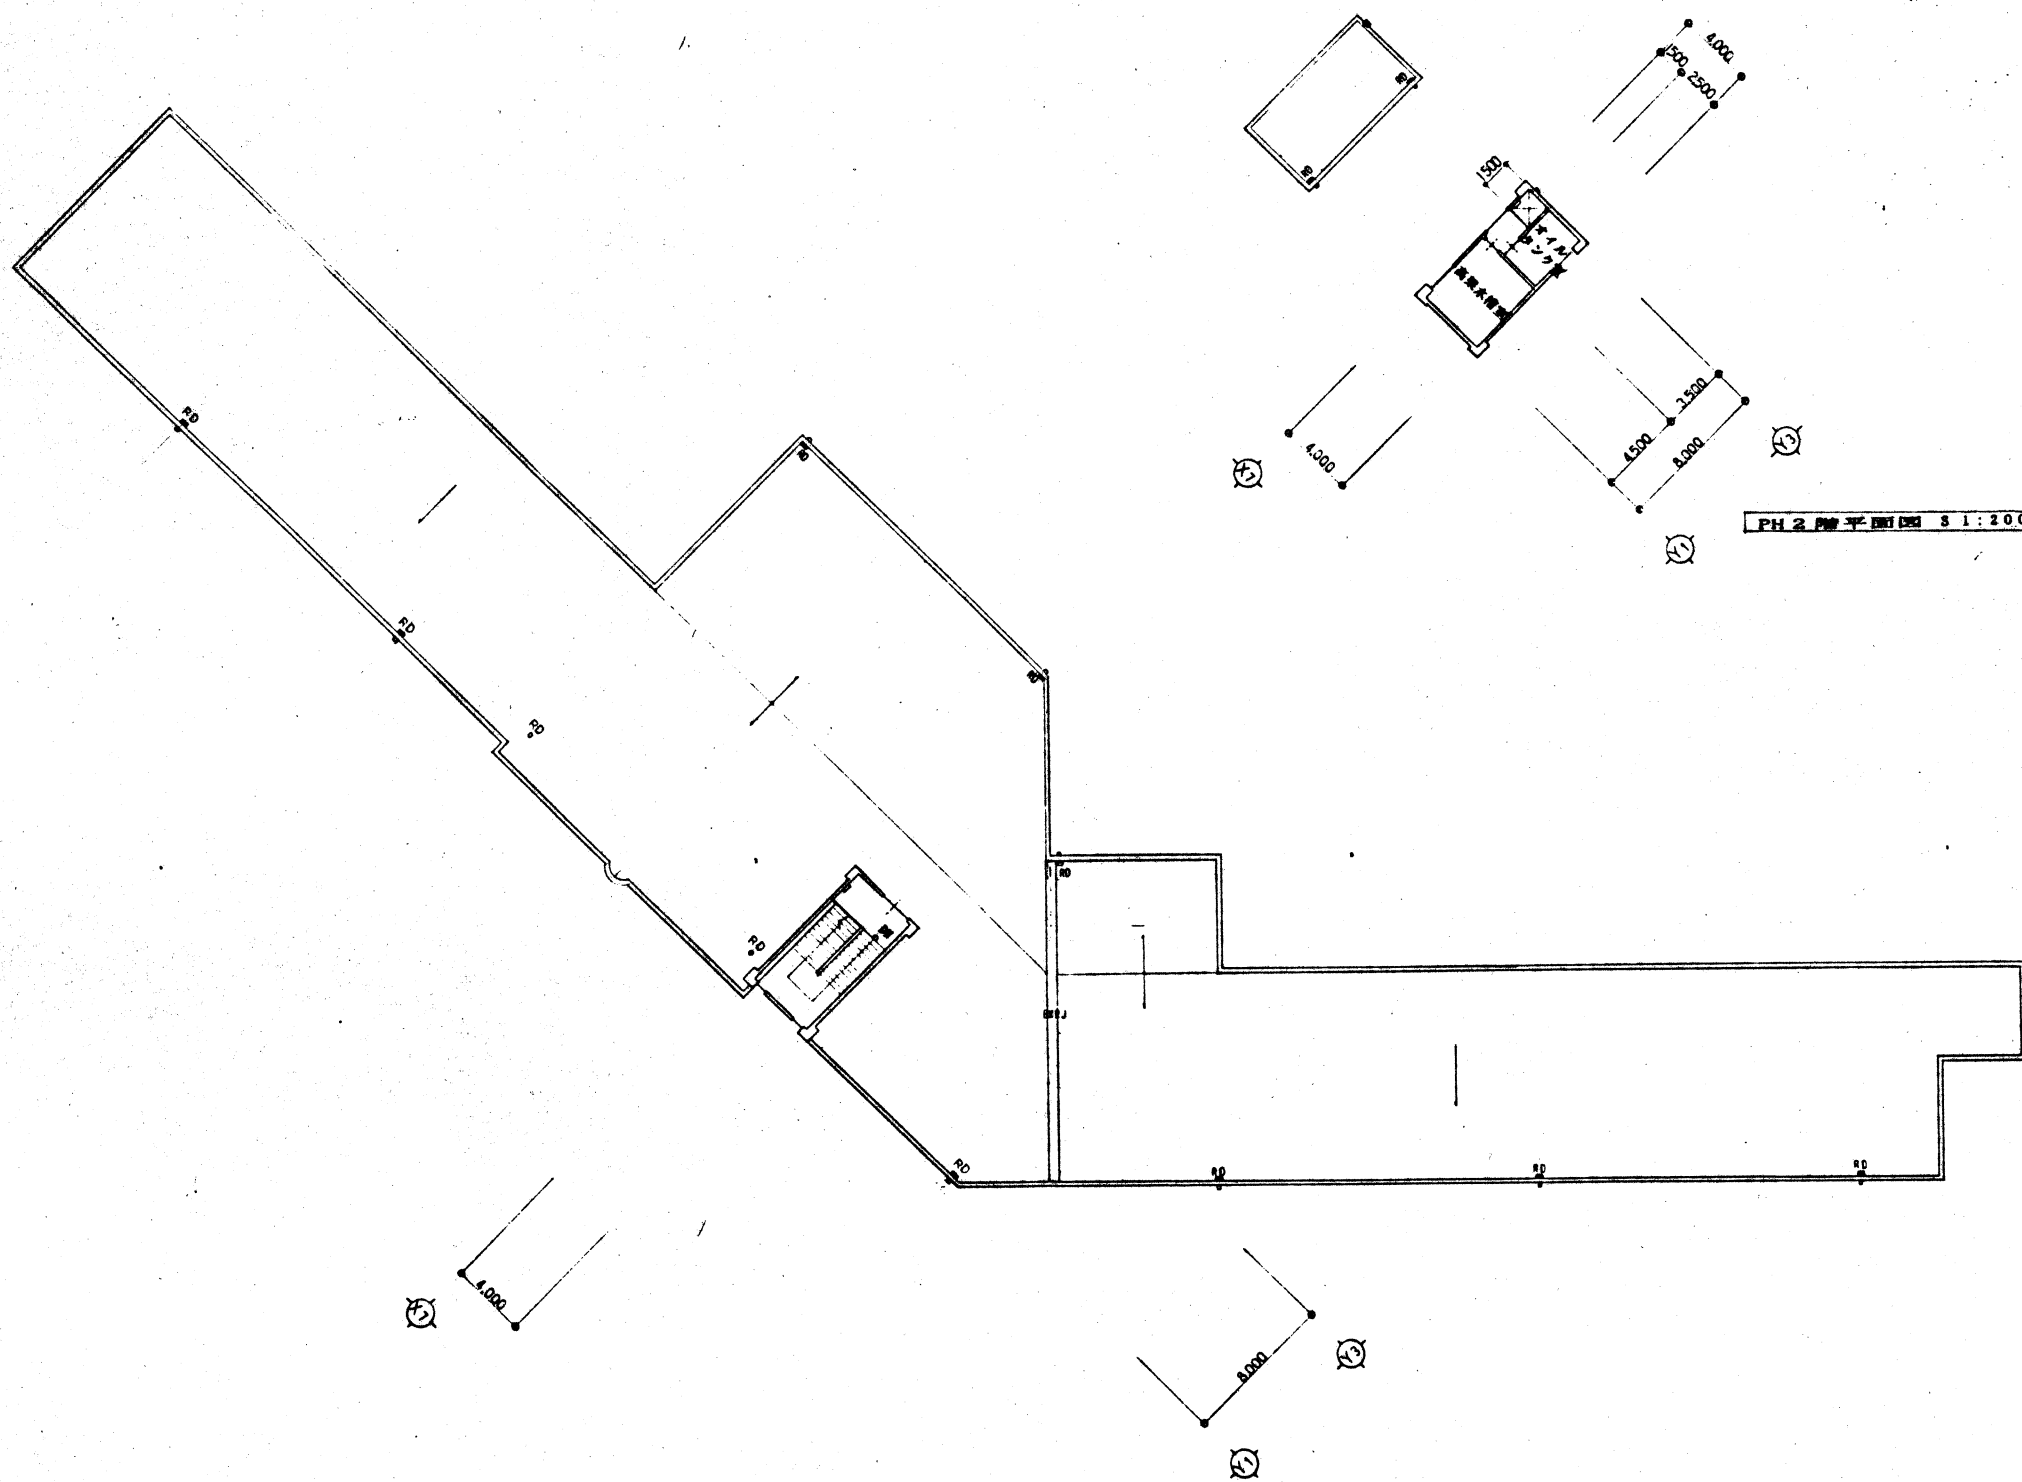


PH 1 階平面図 8 1:200


PH 2 階平面図 8 1:200

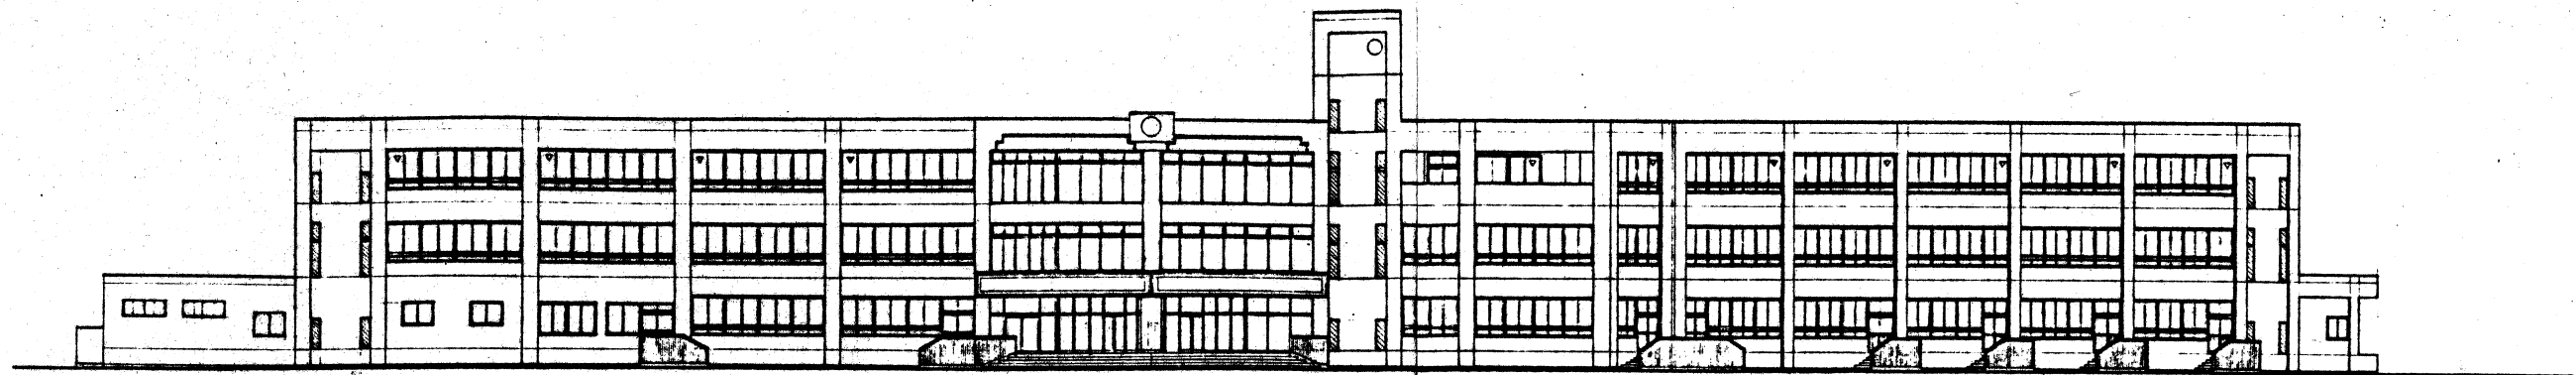

南立面图 S=1/200

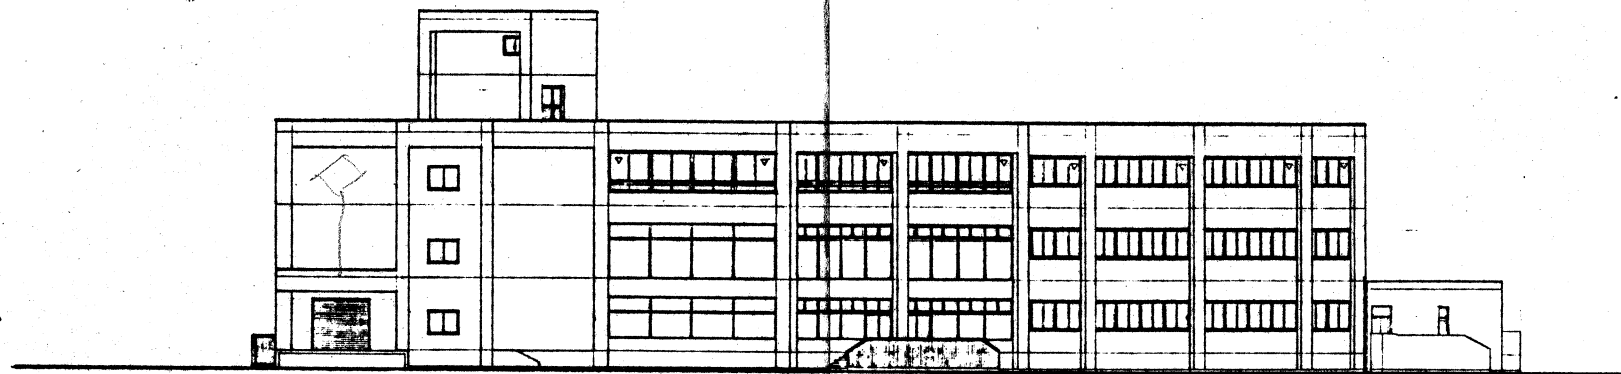


东立面图 S=1/200

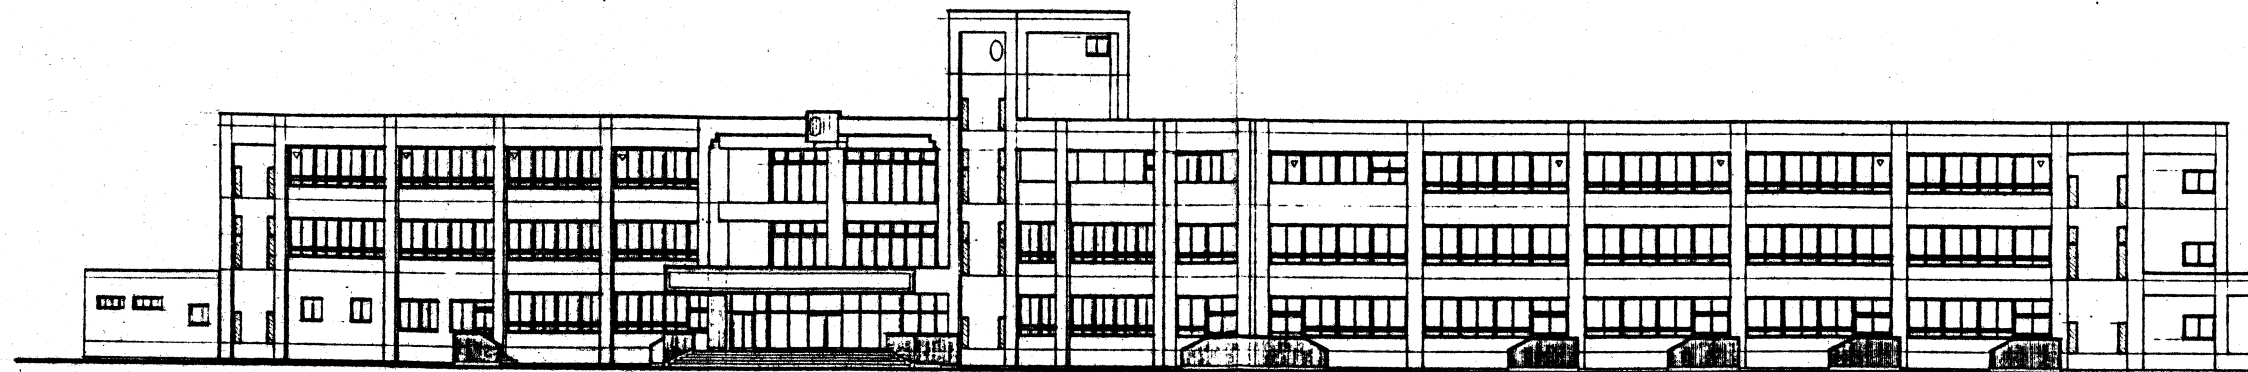


北立面图 S=1/200


	工程名称 舞ヶ沢町立舞戸小学校校舎新築工事	图号 5.6
	图名 立面图 图尺 S=1/200	图例
	设计者 株式会社 桂設計	A-13

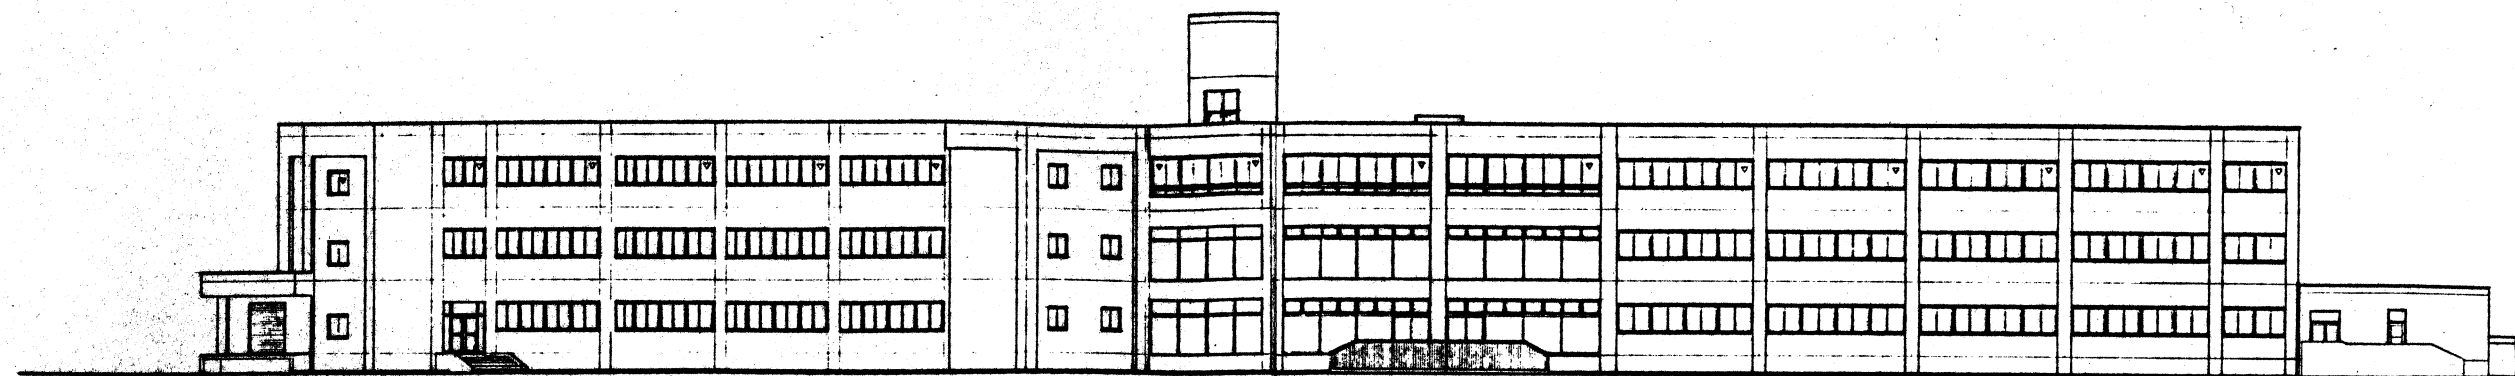

北立面 图 5-1/200

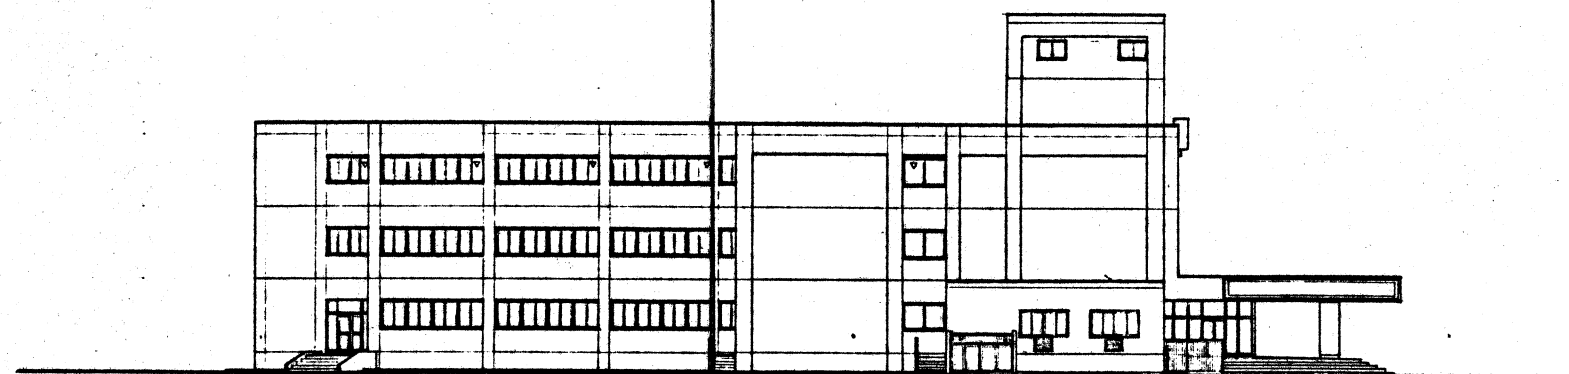


西立面 图 5-1/200

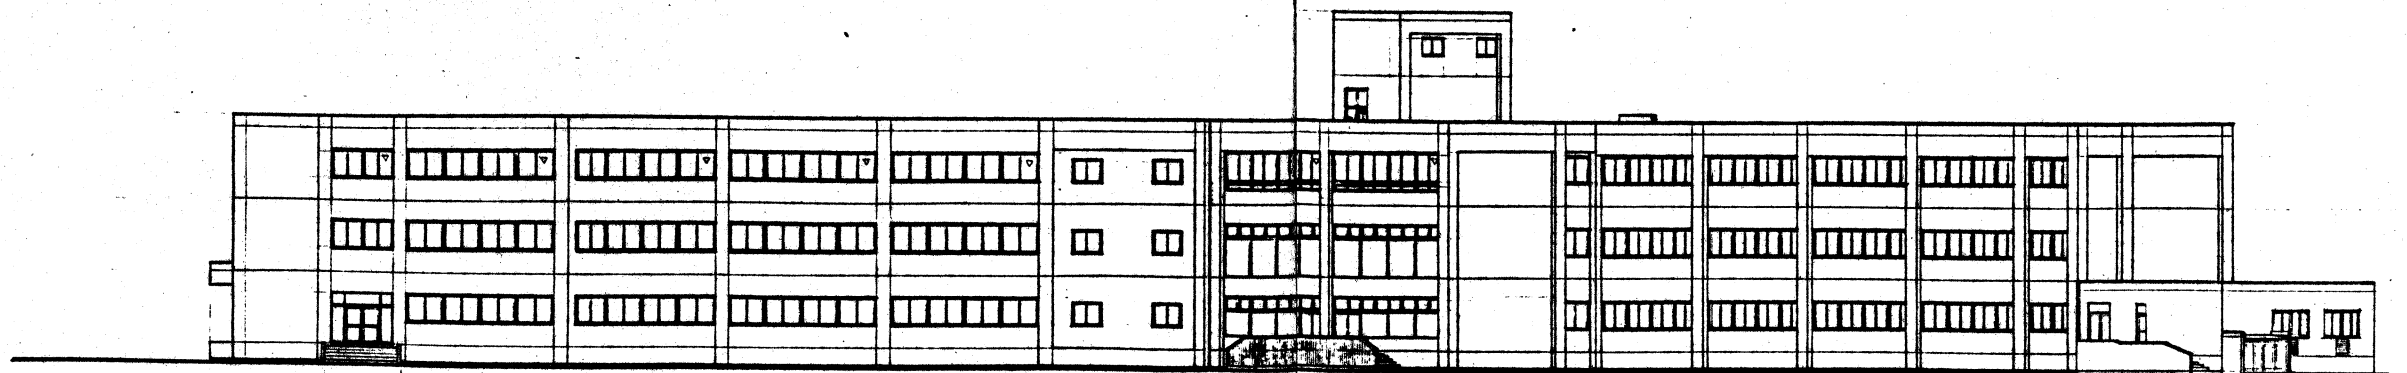


南立面 图 5-1/200

		工程名称 锦ヶ沢町立舞戸小学校校舍新築 图名 立面图 图号 5-1/200	图尺 5-1/200 设计 桂 设计	5.8 设计 桂 设计	图号 A-14
--	--	---	-----------------------	----------------	------------

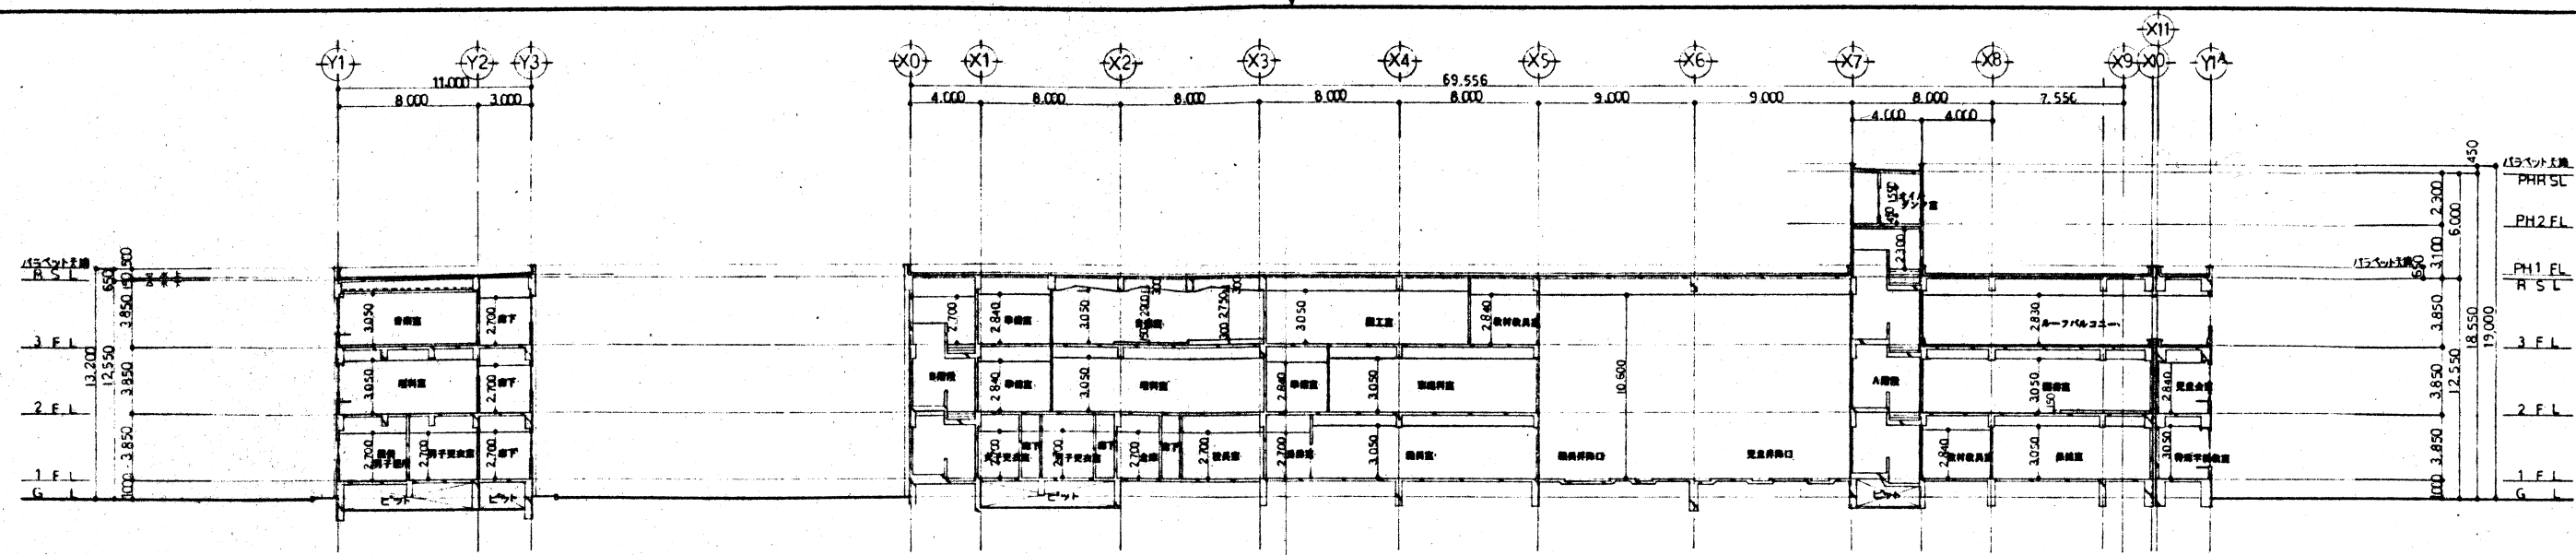


断面図 S=1/200

断面図 S=1/200

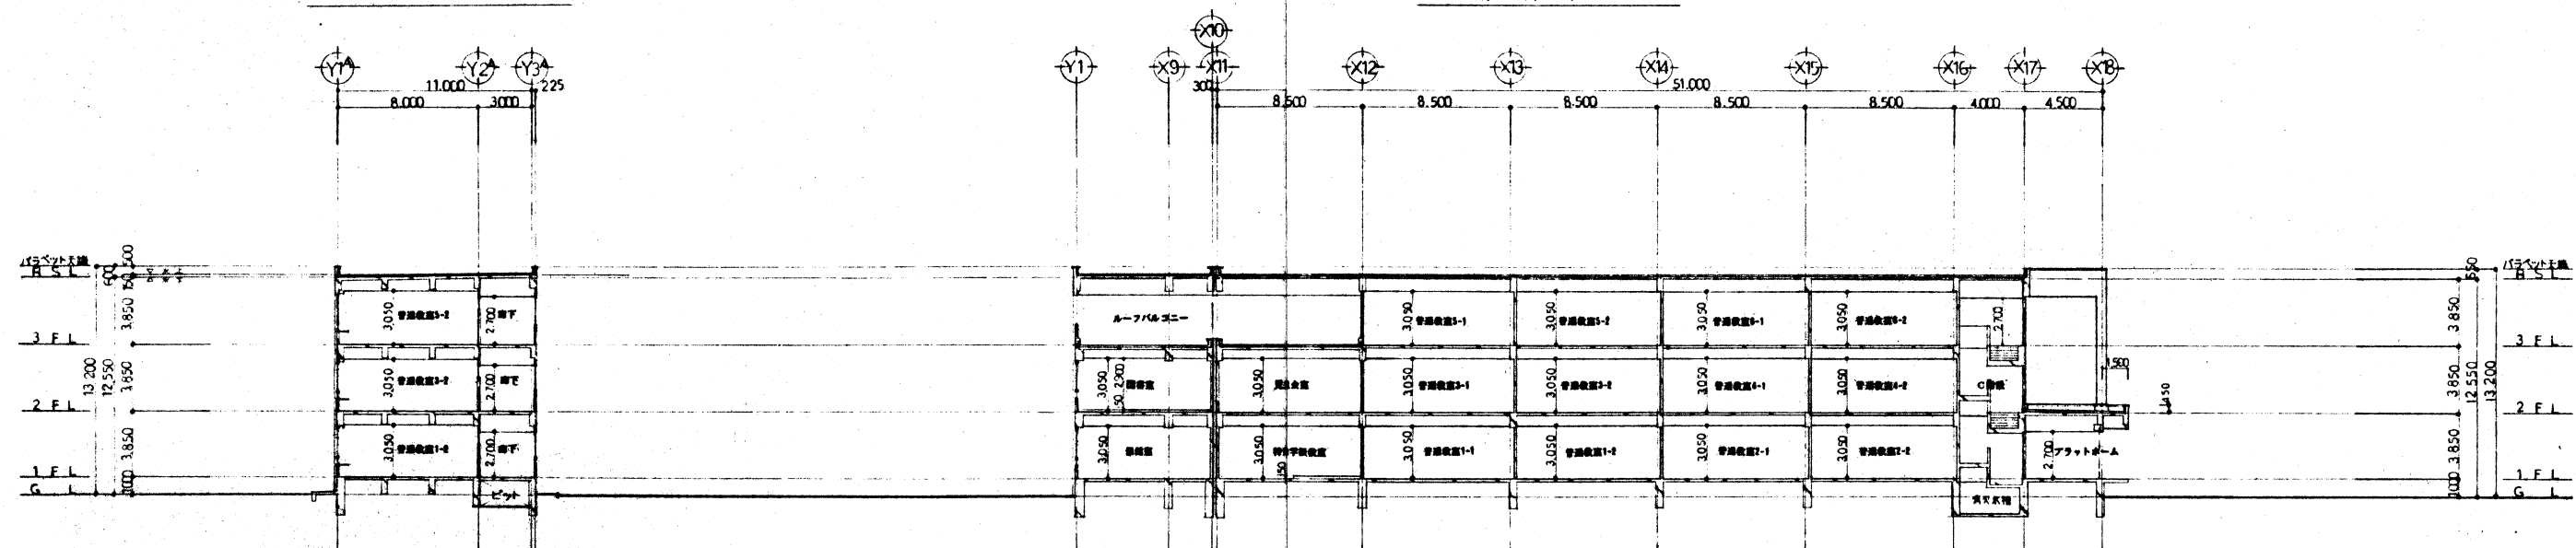


断面図 S=1/200


断面図 S=1/200

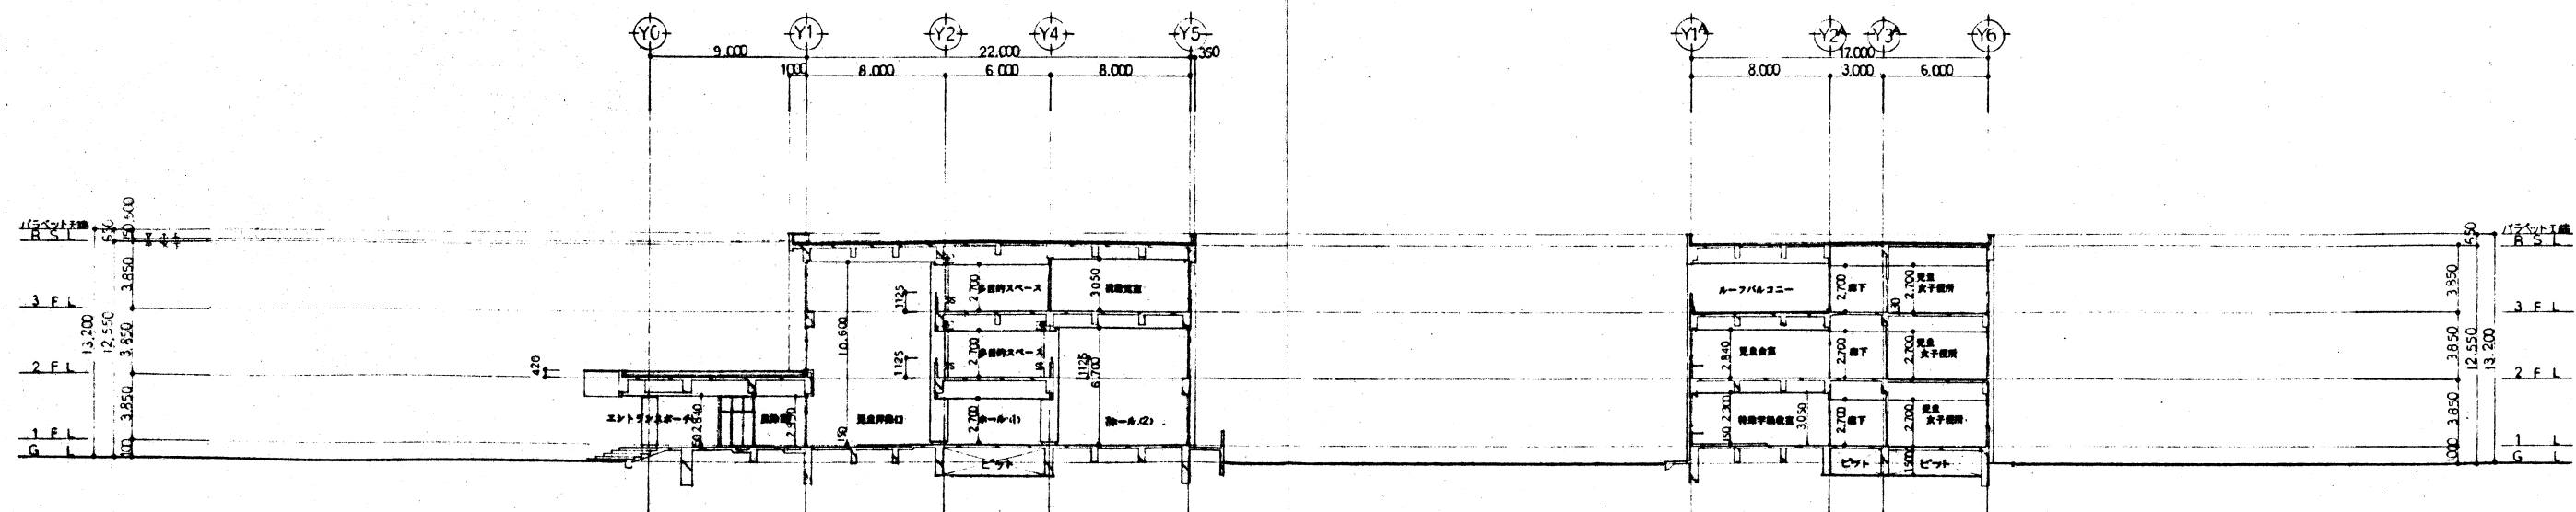






断面図 S=1/200


断面図 S=1/200

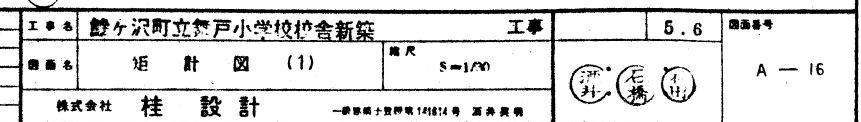

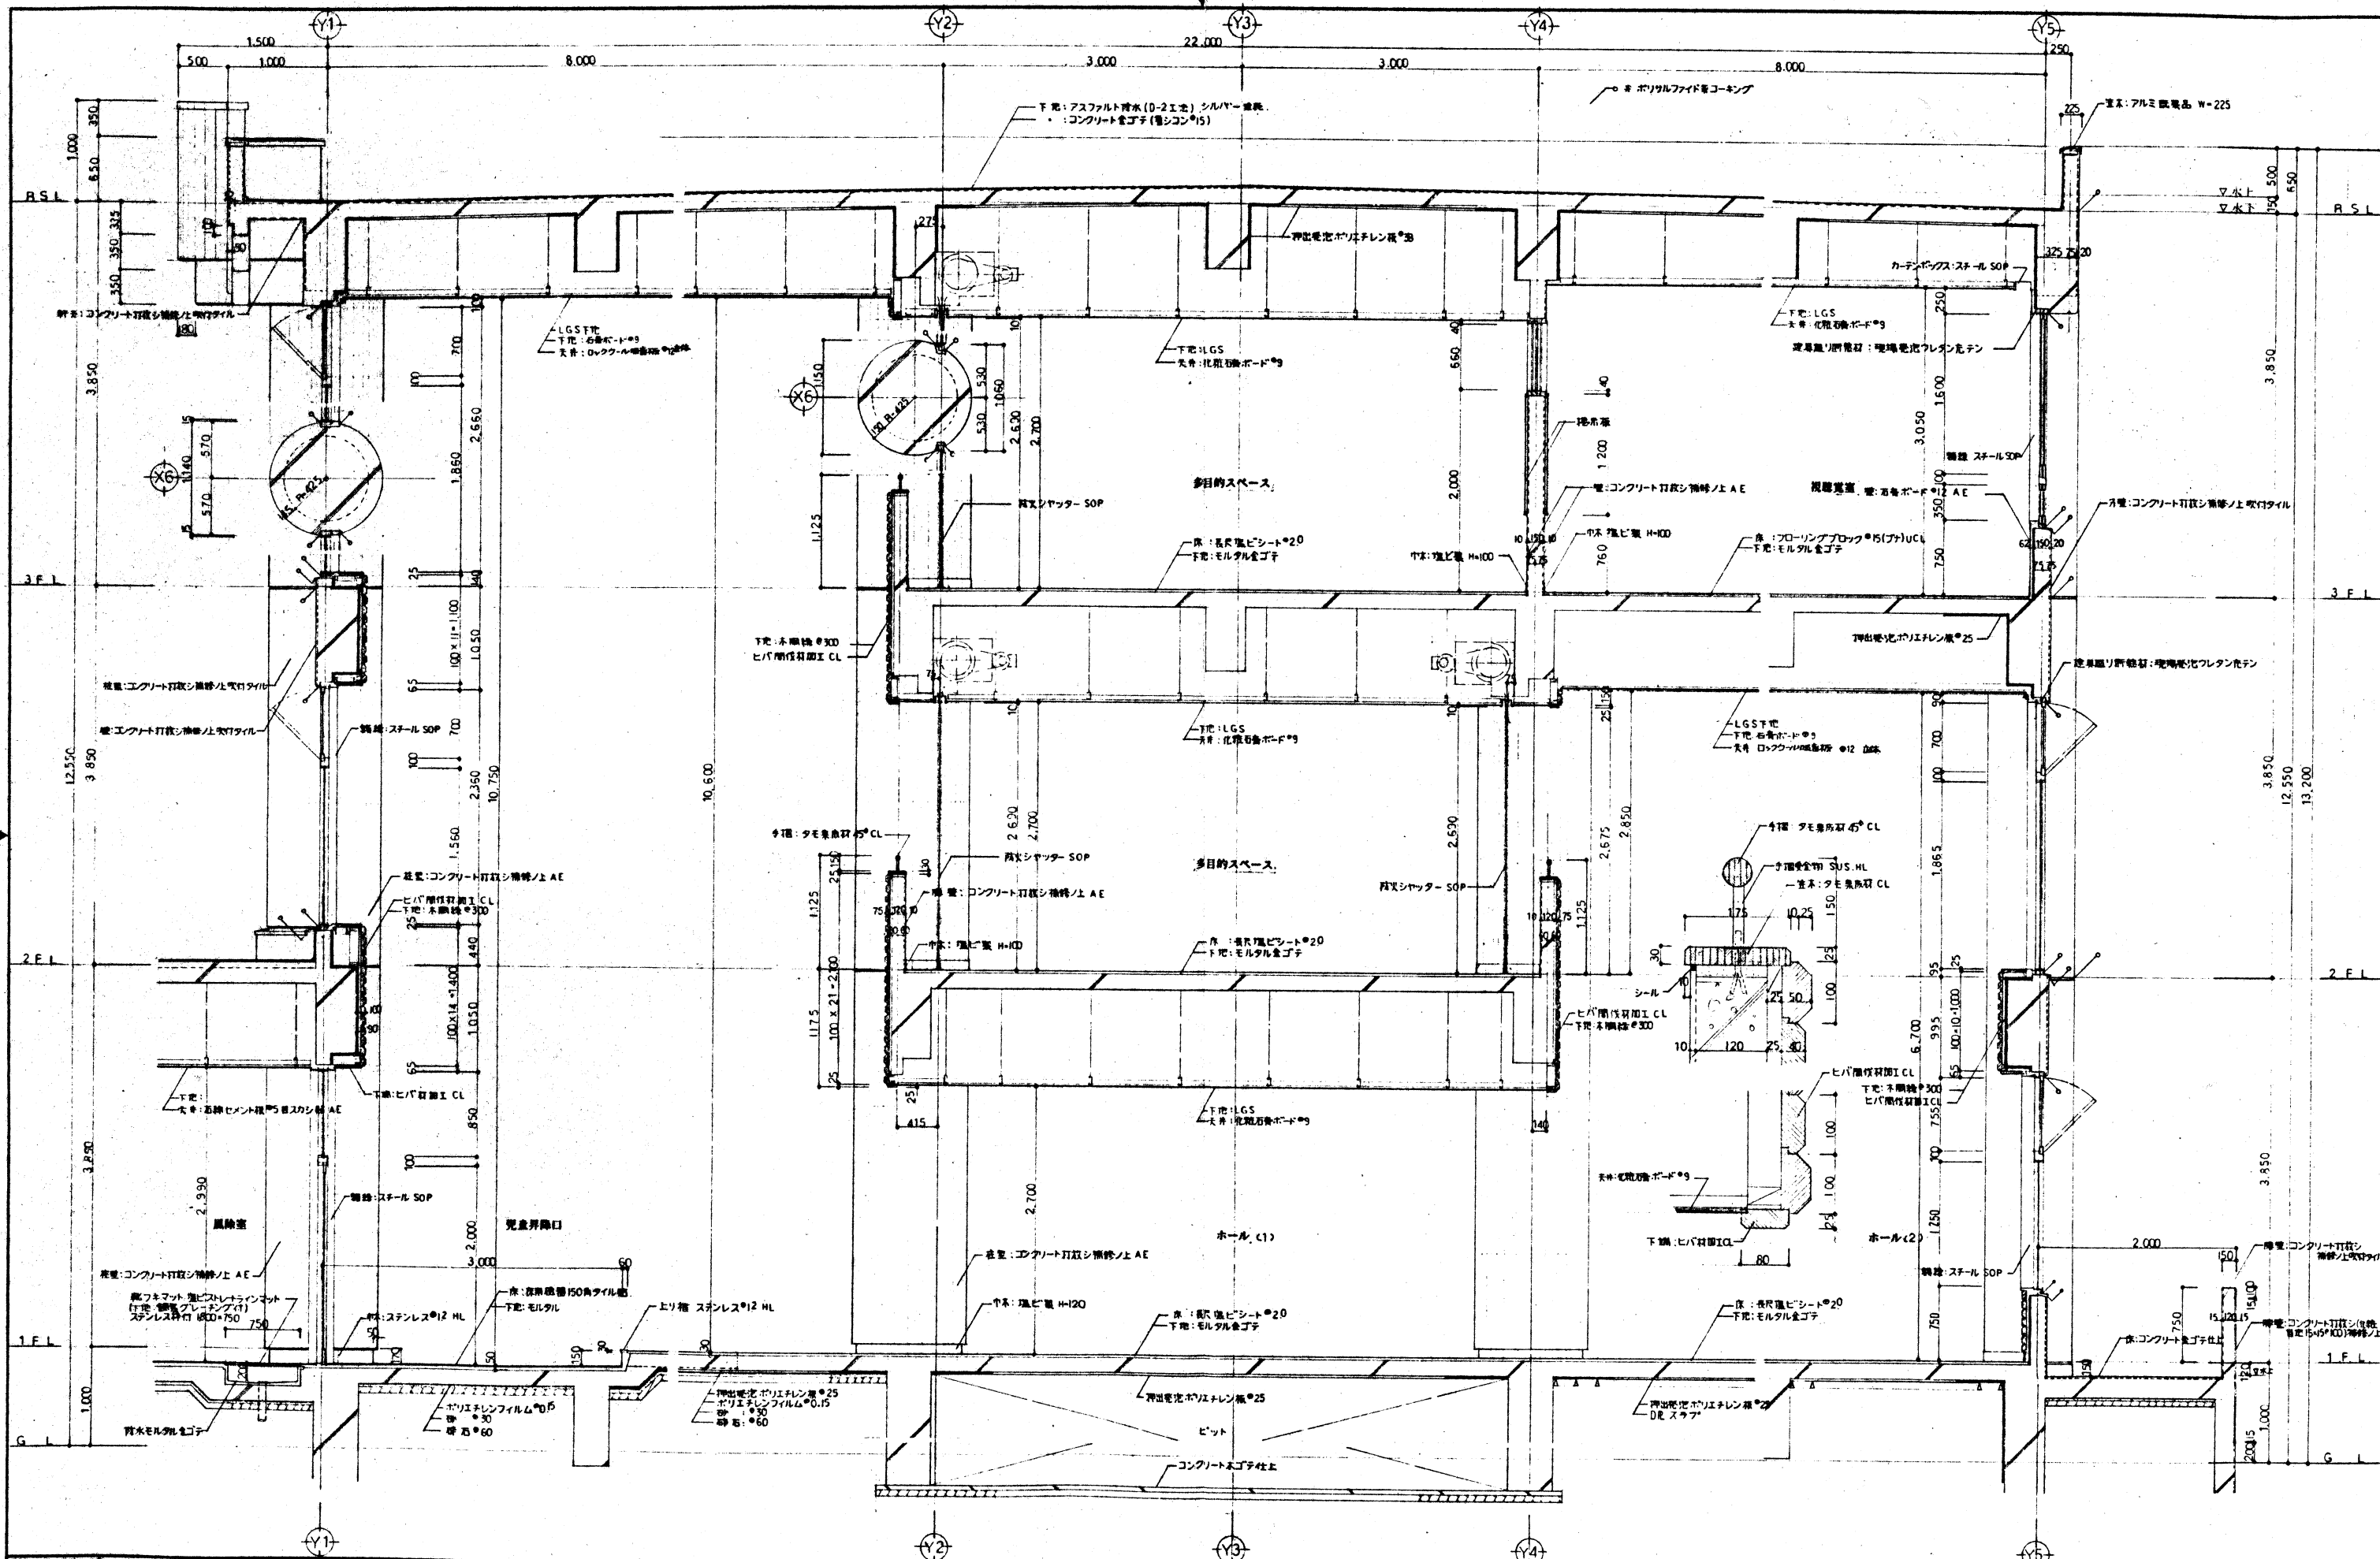


工名	鎌ヶ沢町立舞戸小学校校舎新築	工事	5.6	図面番号	A-17
図面名	矩計図(2)	縮尺	1/200	設計者	桂設計
株式会社 桂設計					

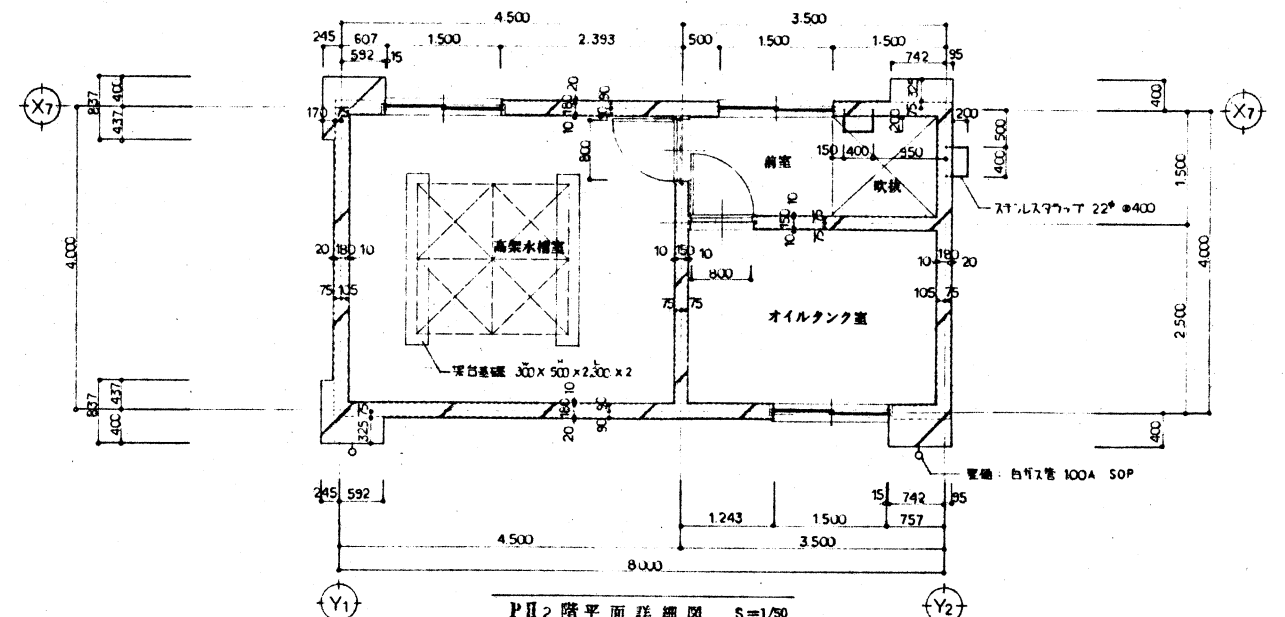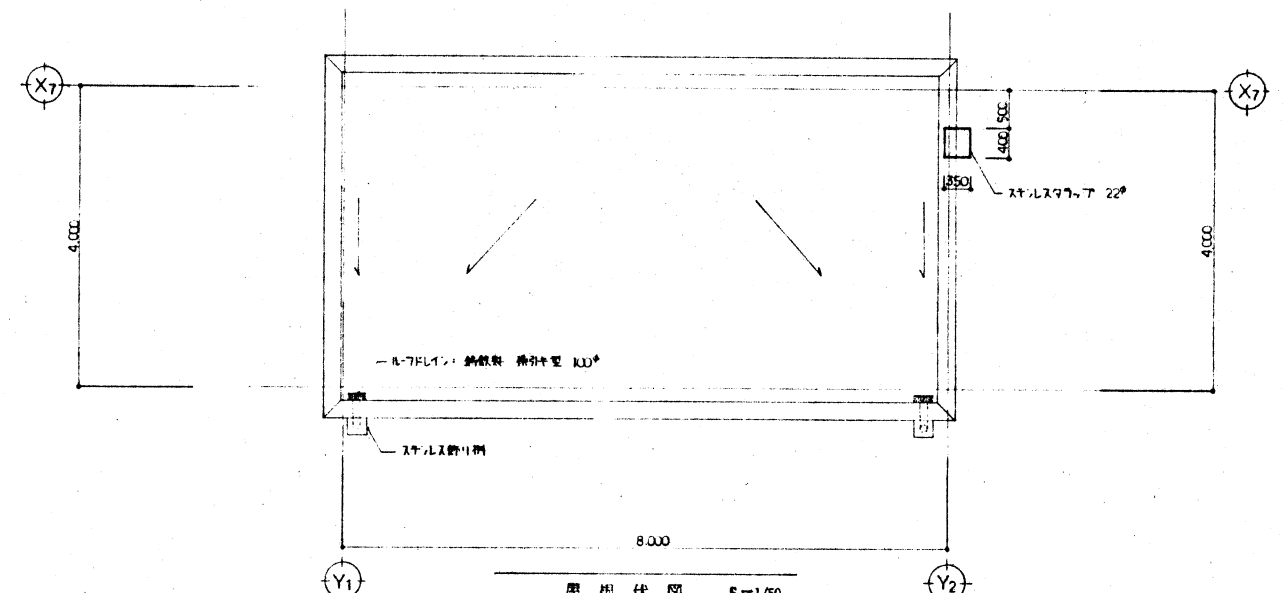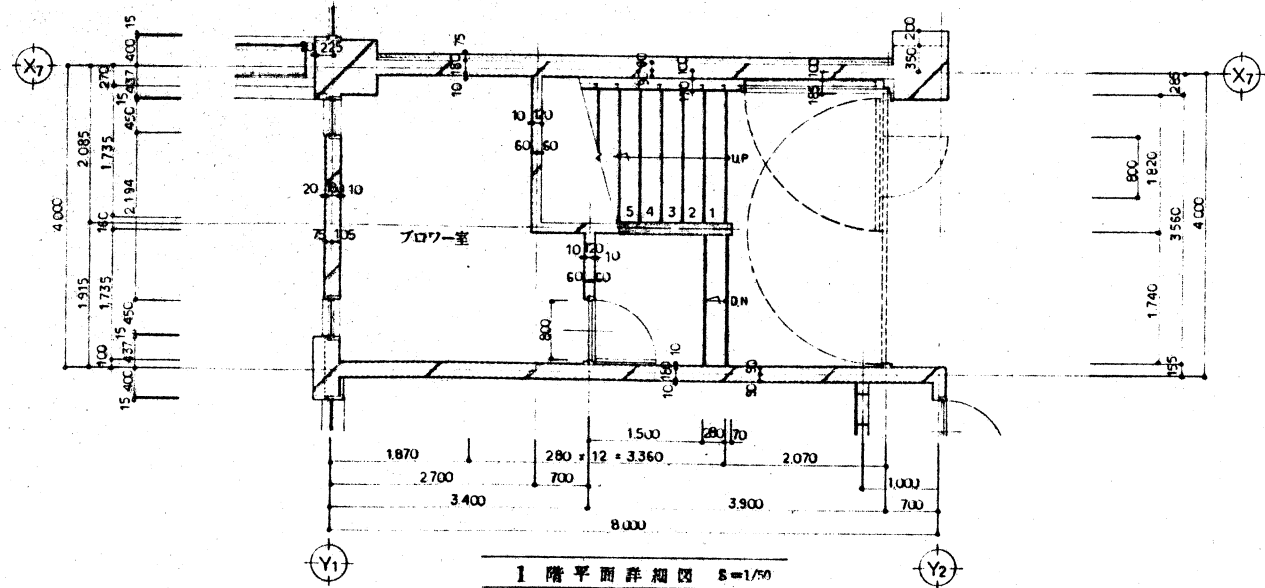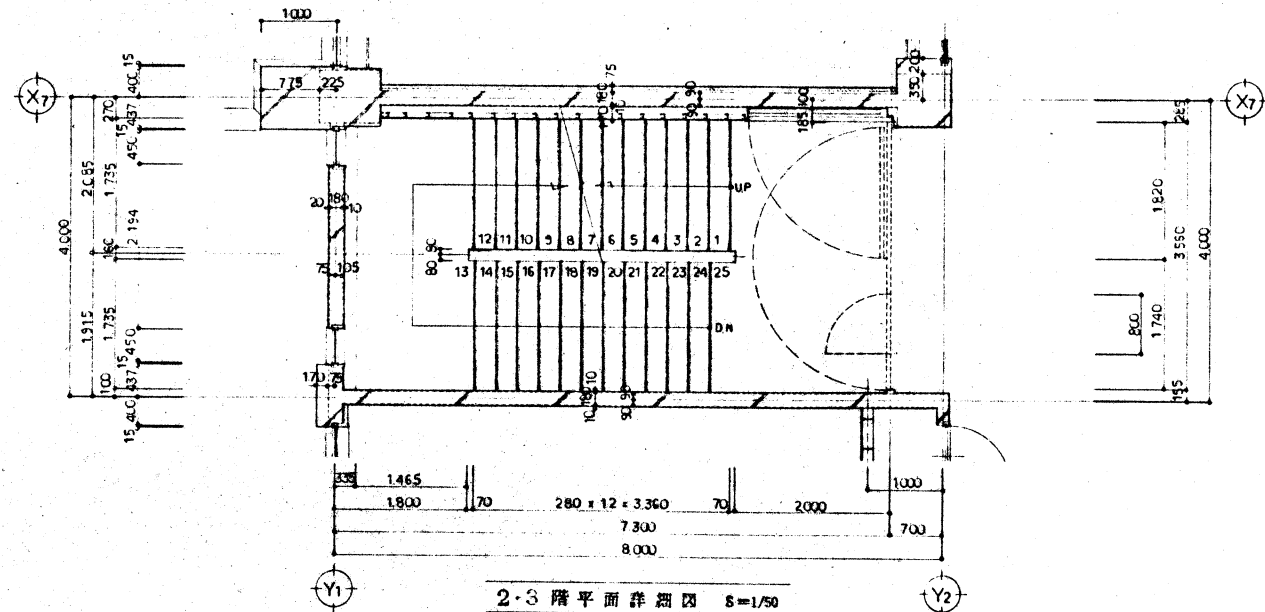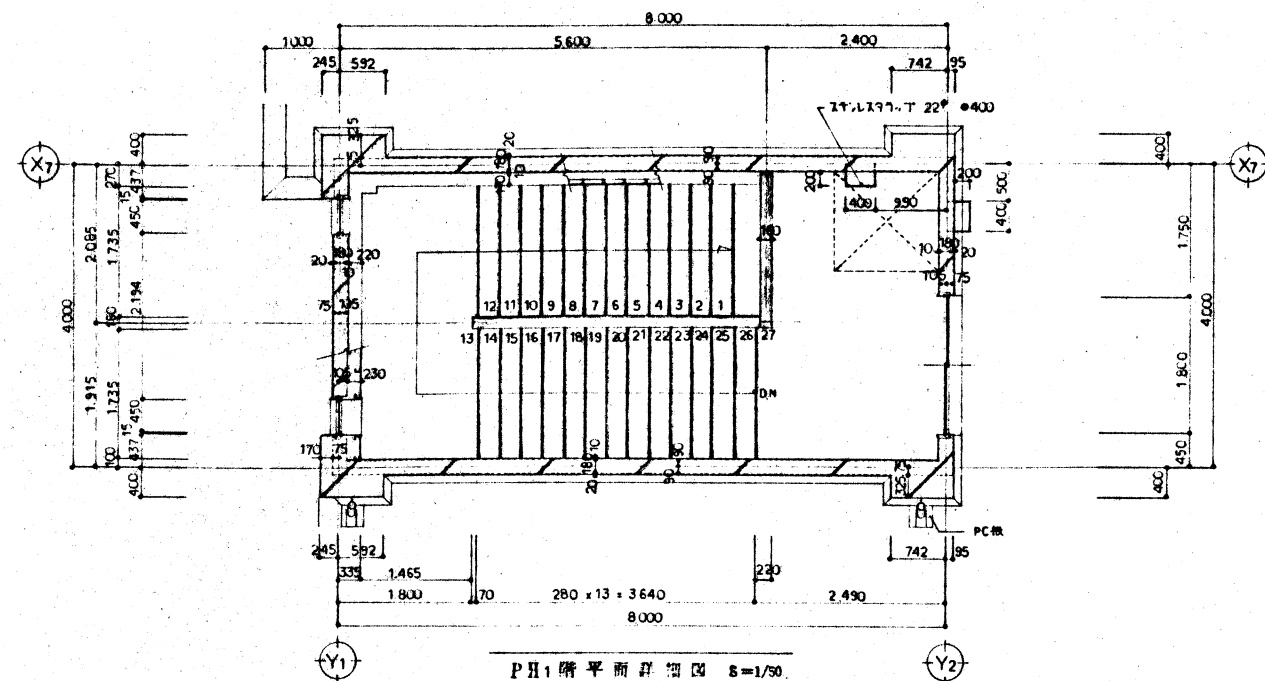


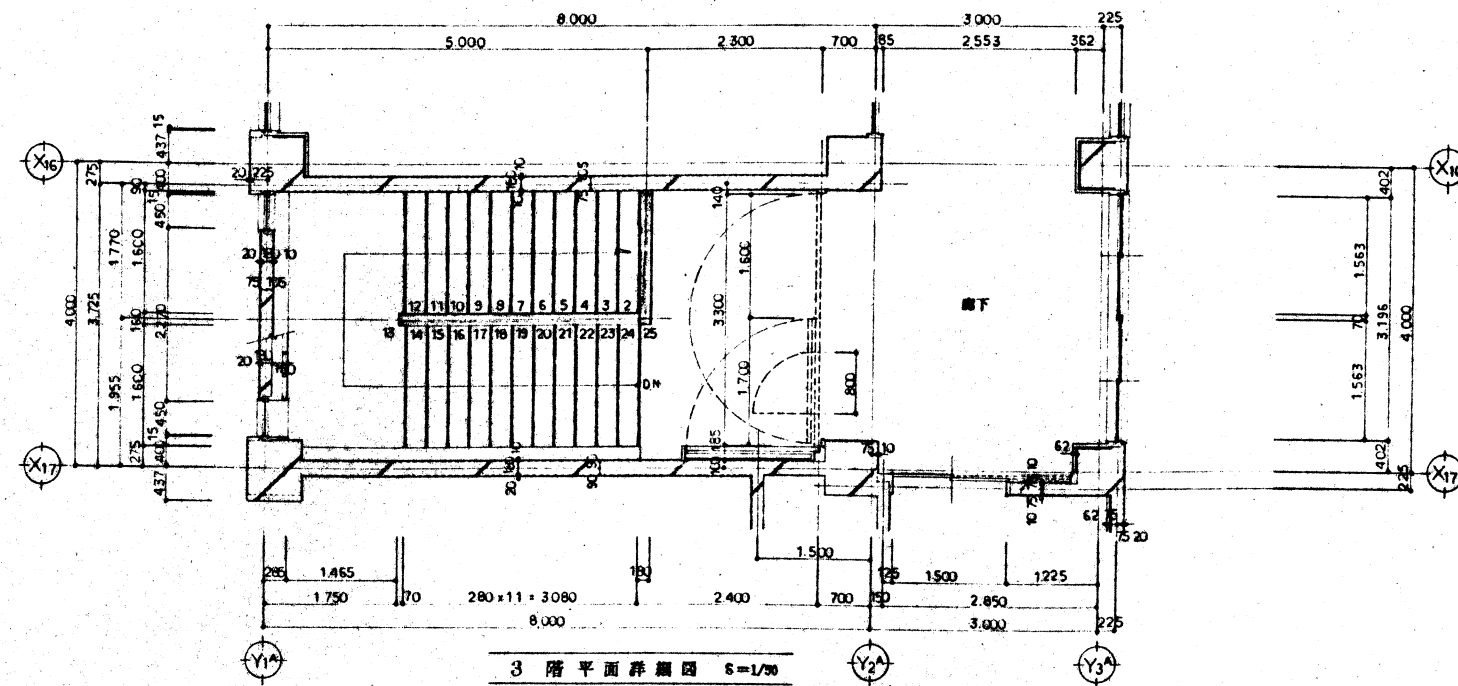


3 階平面詳細図 S=1/50

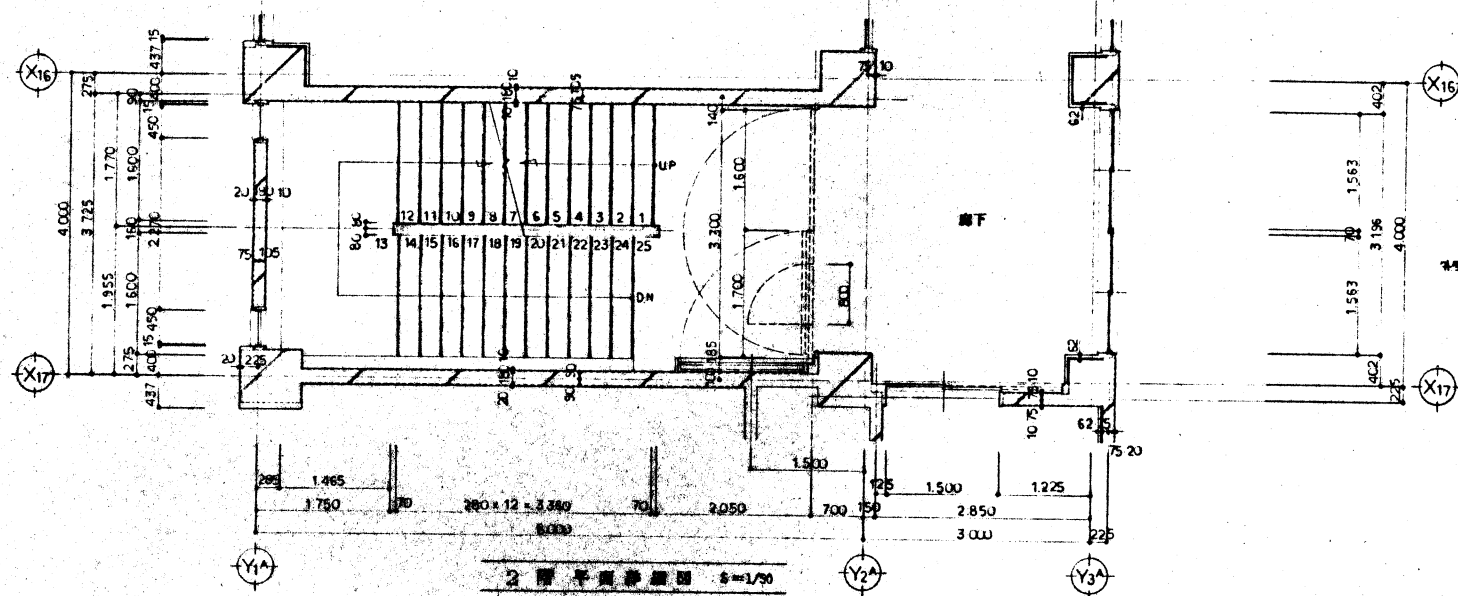

2 階平面詳細図 S=1/50


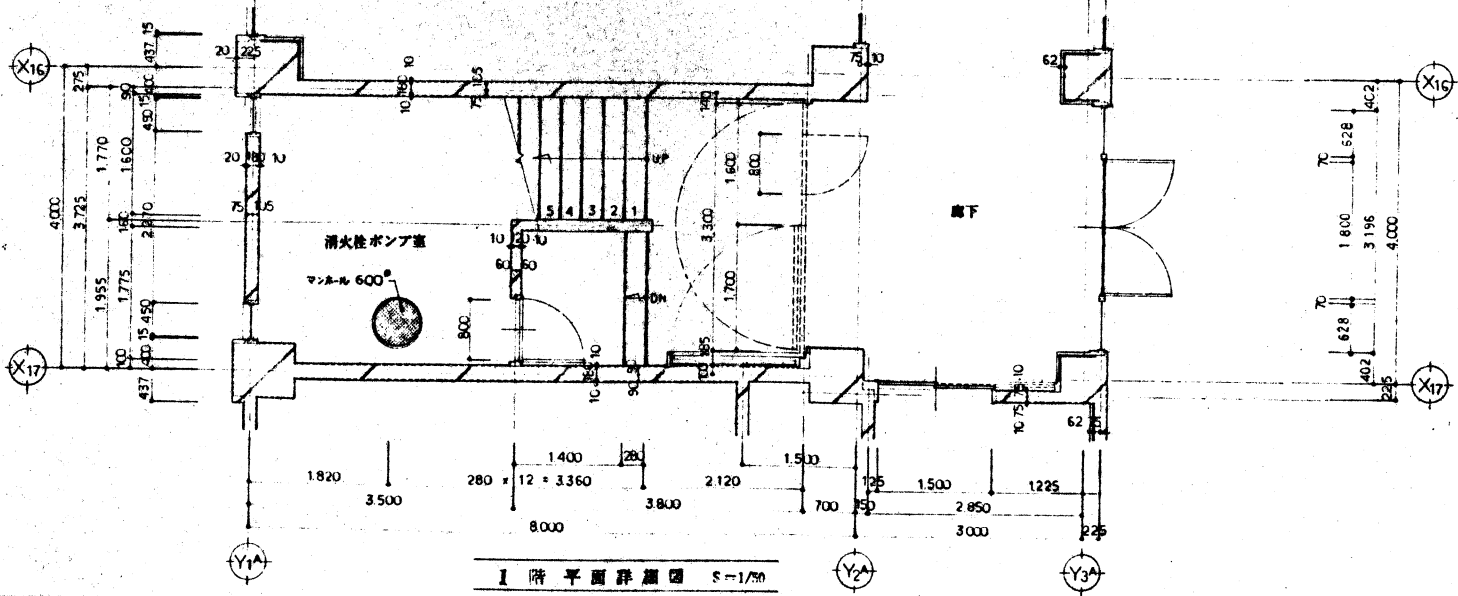


1 階平面詳細図 S=1/50

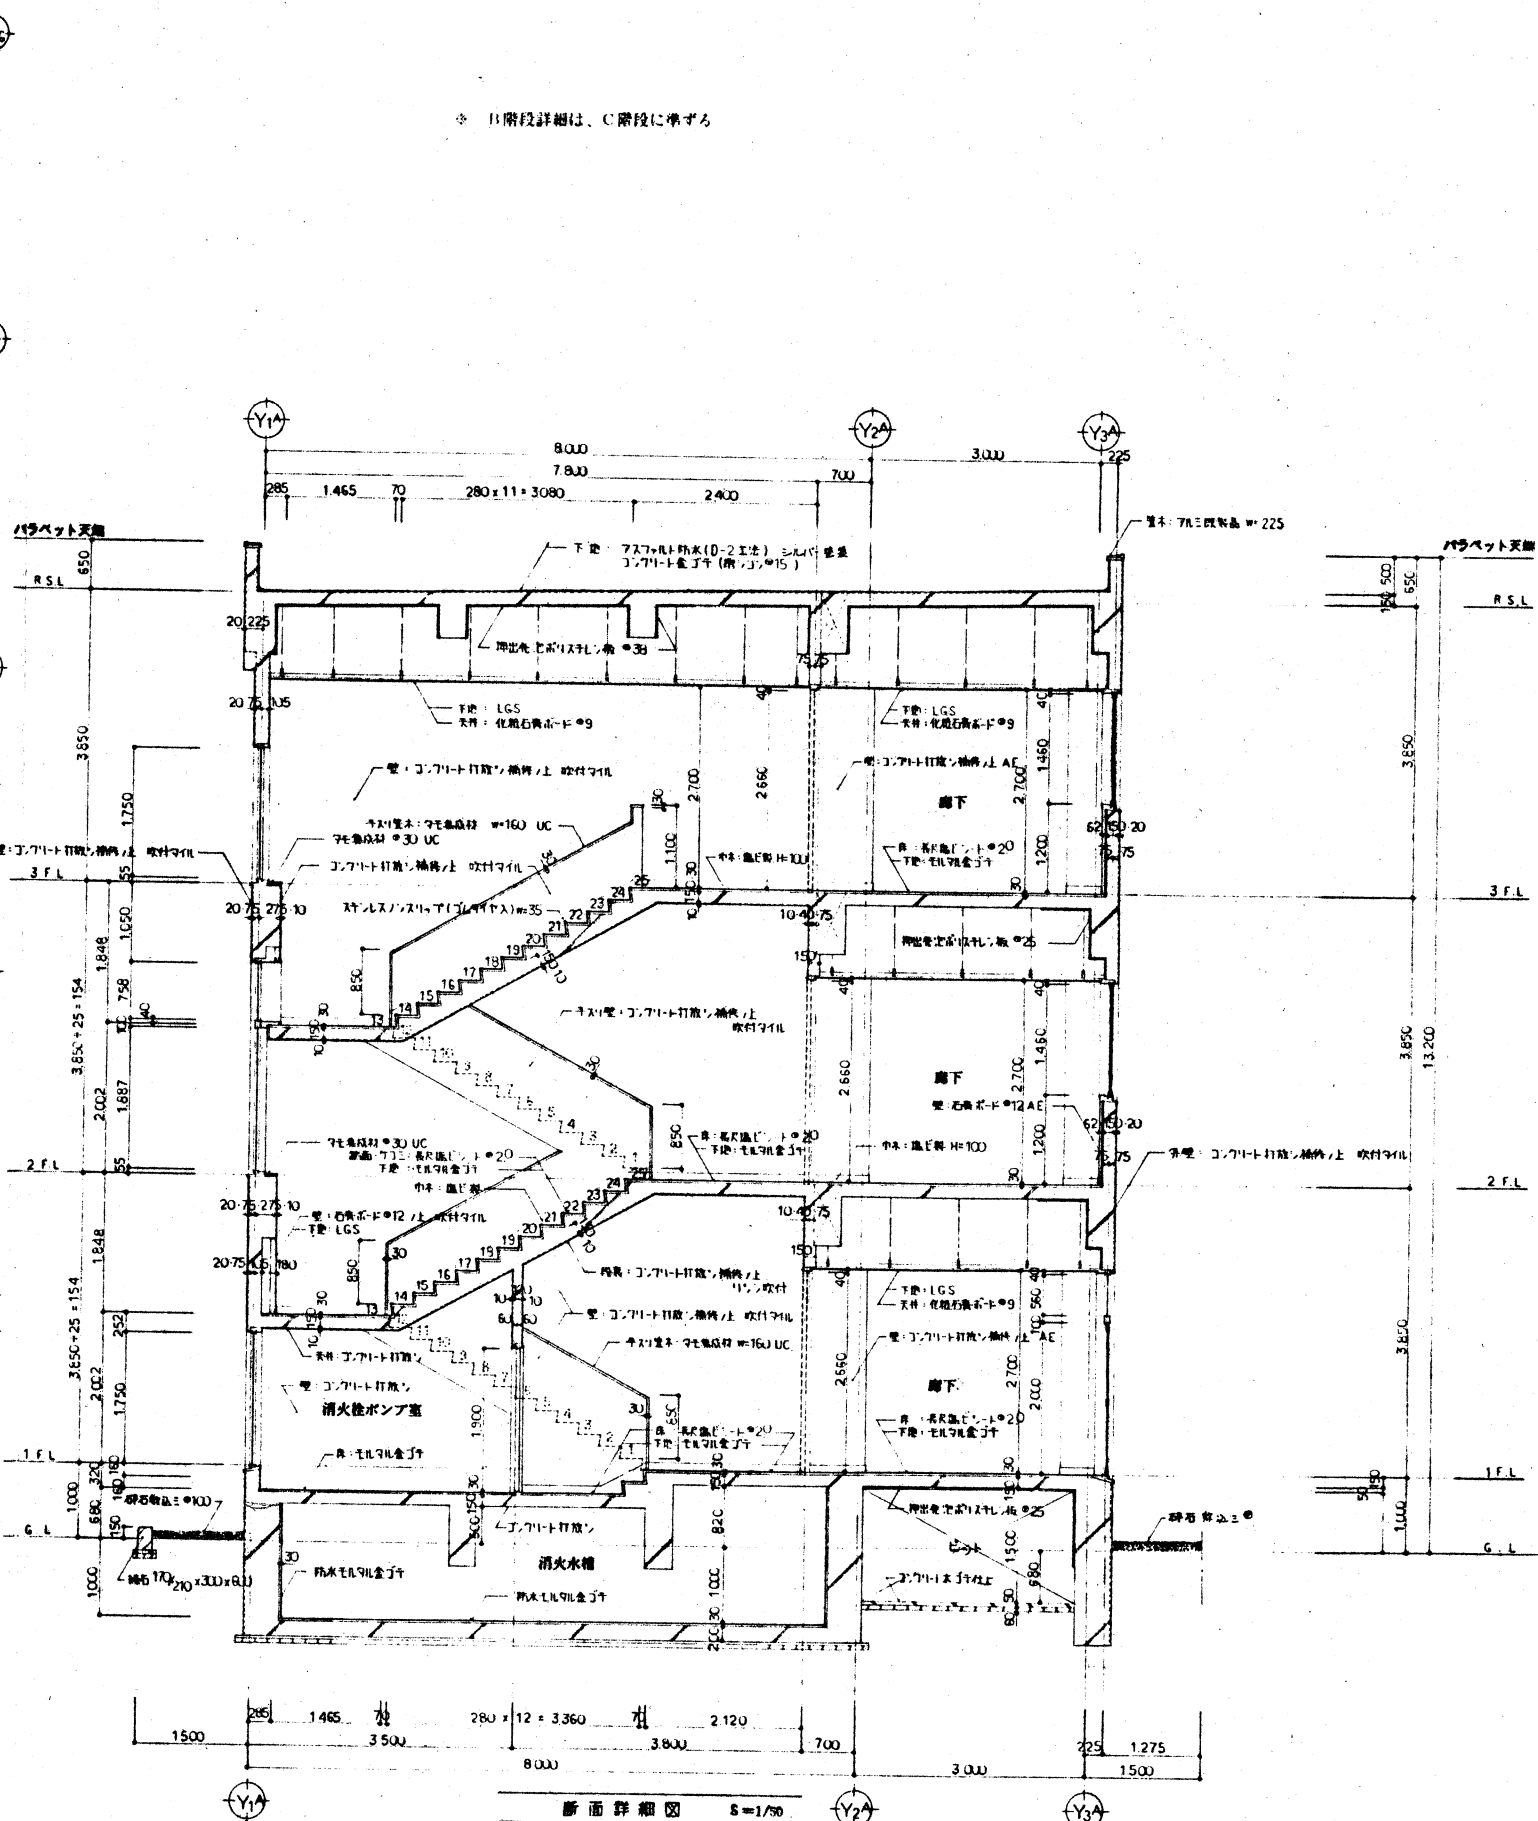


断面詳細図 S=1/50



※ B階段詳細は、C階段に準ずる

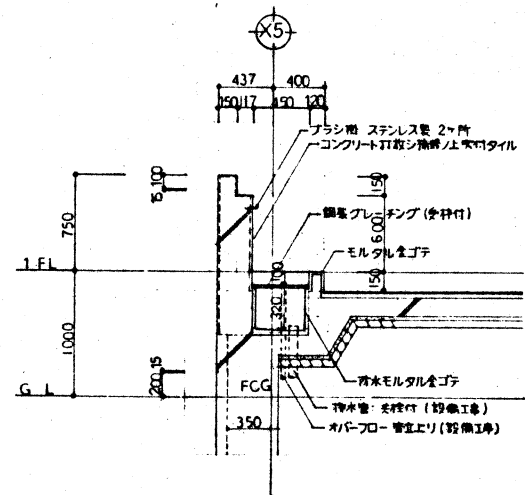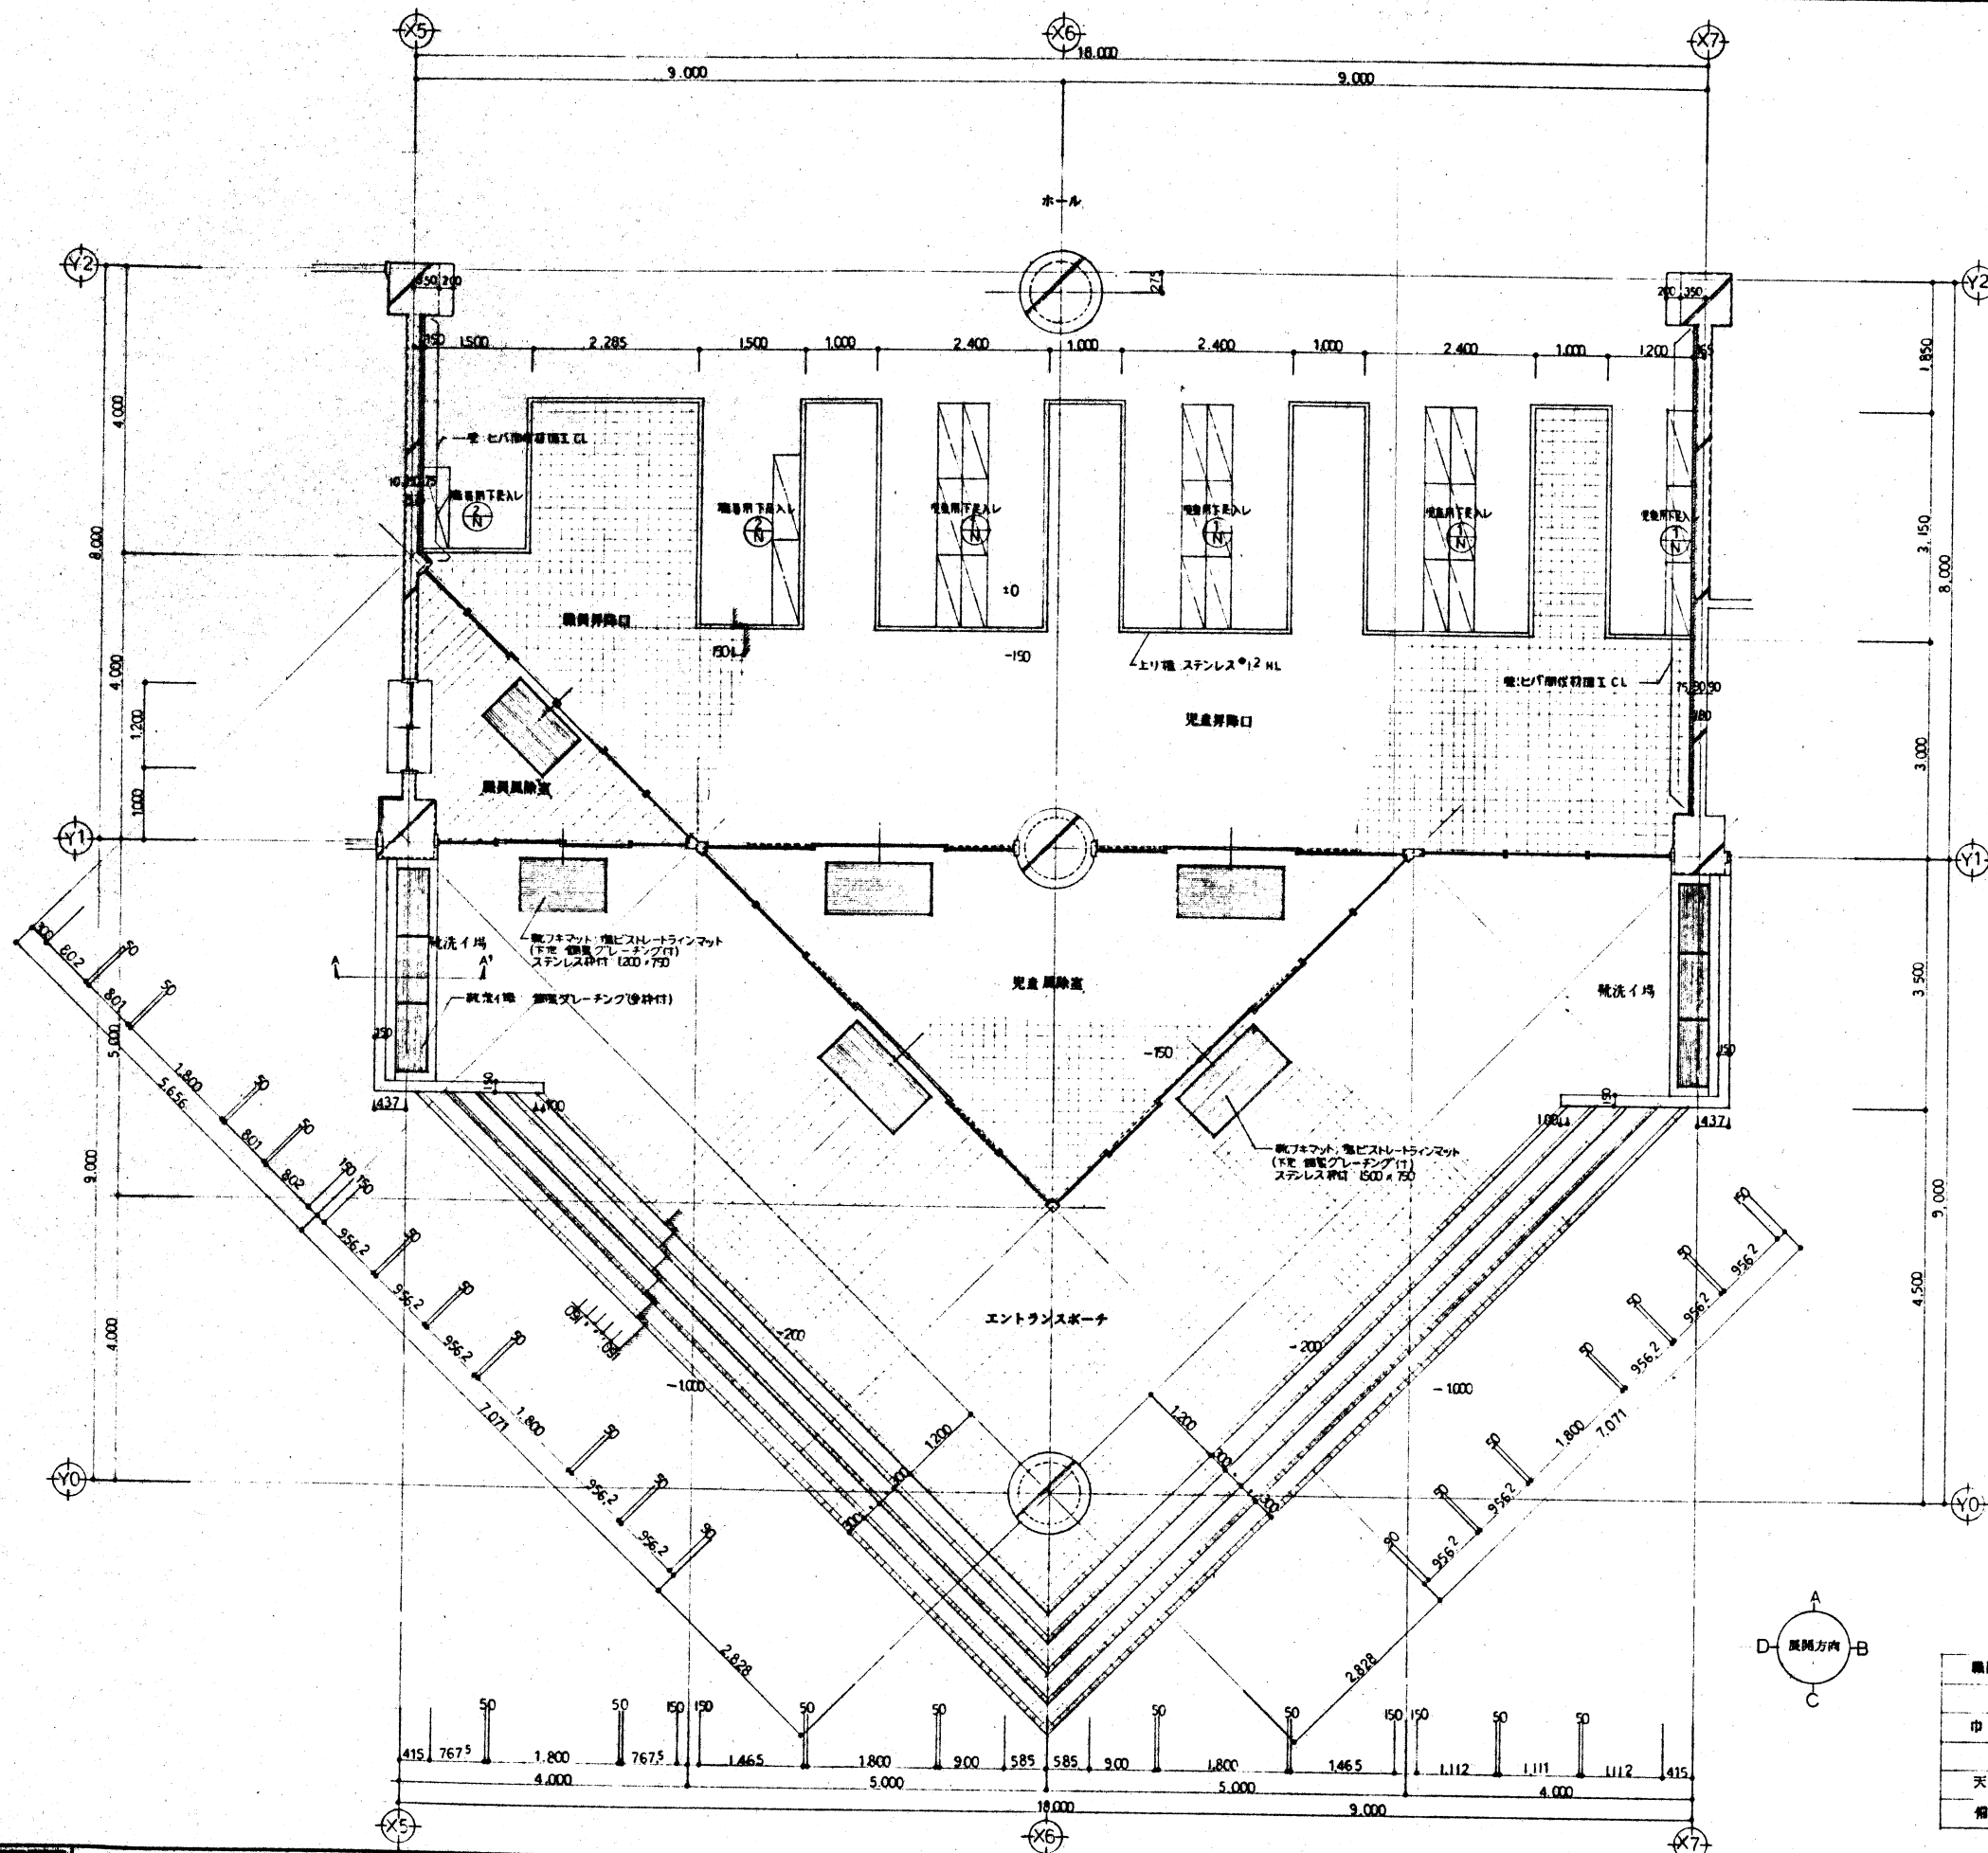





A-A' 断面詳細図 S=1/50



職員昇降口 児童昇降口 仕上		職員学級室 児童学級室 仕上	
床	床下断熱 150角タイル貼 FR強化ビニールシート #20	床	床下断熱 150角タイル貼
巾木	FR強化ビニールシート #20 FR強化ビニールシート #20	巾木	FR強化ビニールシート #20
壁	FR強化ビニールシート #20 FR強化ビニールシート #20	壁	FR強化ビニールシート #20
天井	FR強化ビニールシート #20 FR強化ビニールシート #20	天井	FR強化ビニールシート #20
備考	FR強化ビニールシート #20 FR強化ビニールシート #20	備考	FR強化ビニールシート #20







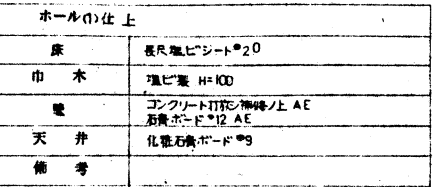


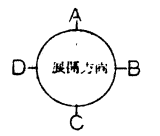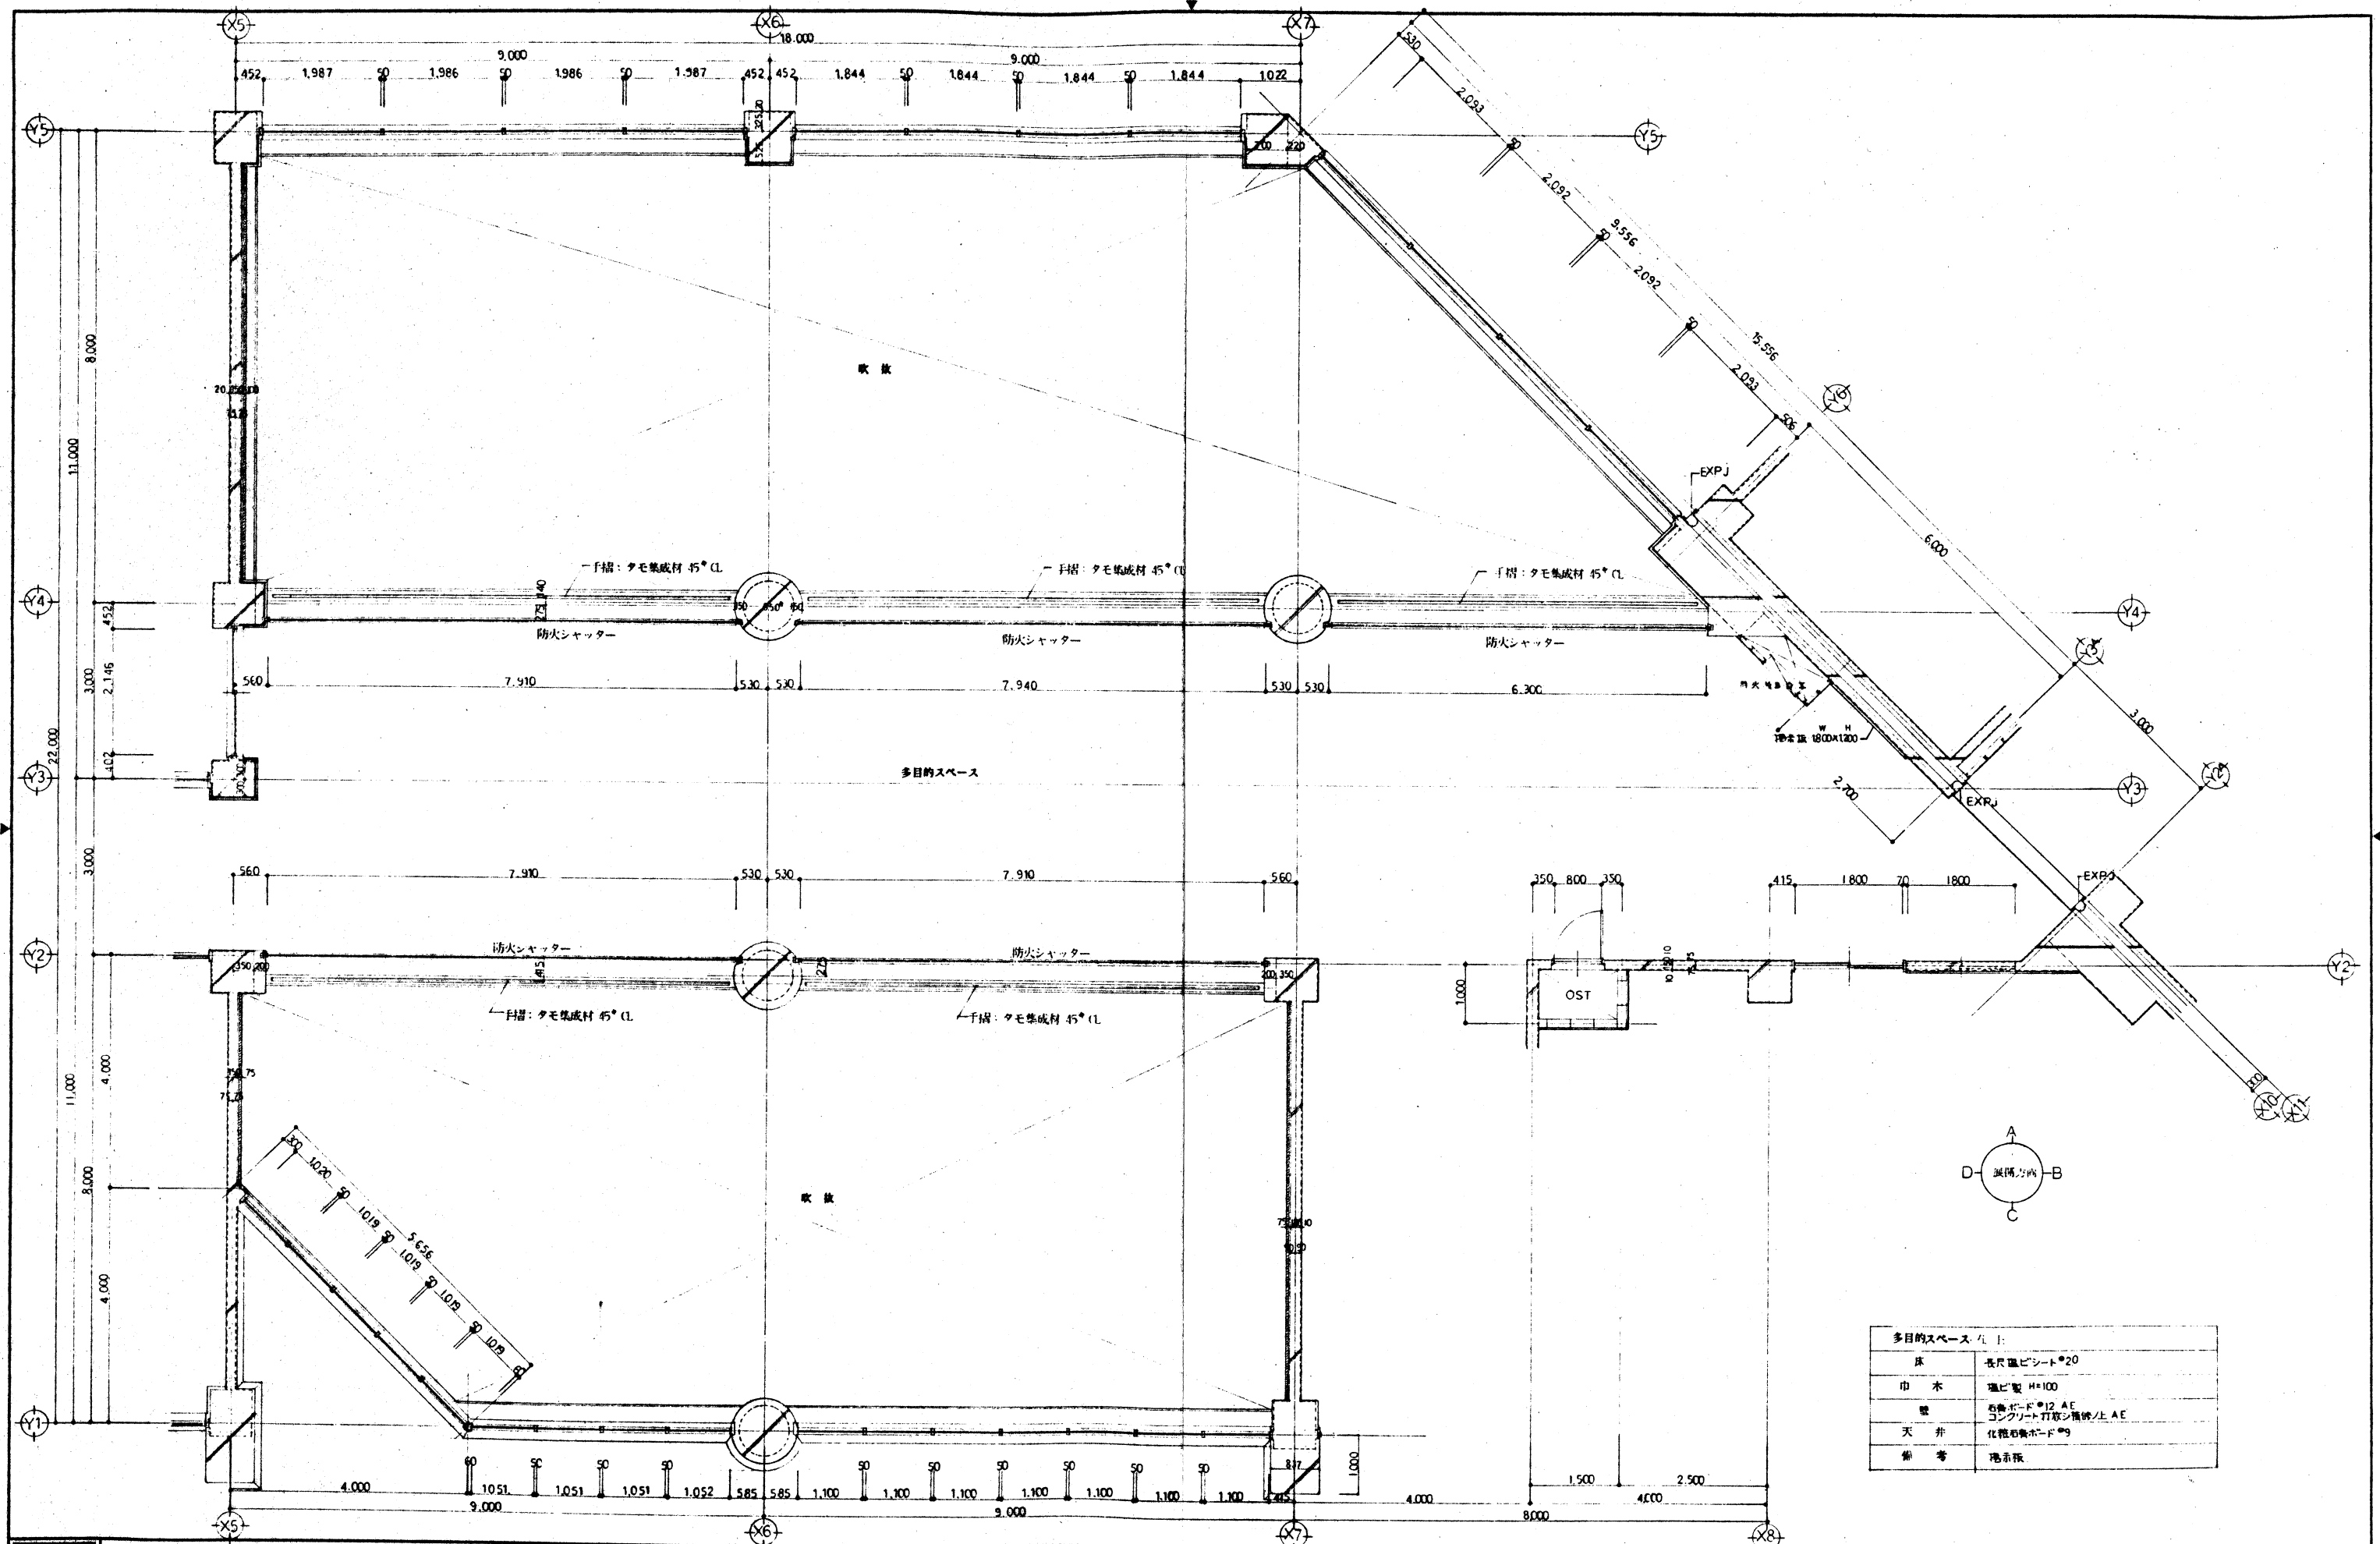

多目的スペース 仕様:	
床	長尺塩ビシート #20
巾 木	塩ビ製 H=100
壁	石膏ボード #12 AE コンクリート打放し仕上げ AE
天 井	化粧石膏ボード #9
備 考	地盤表

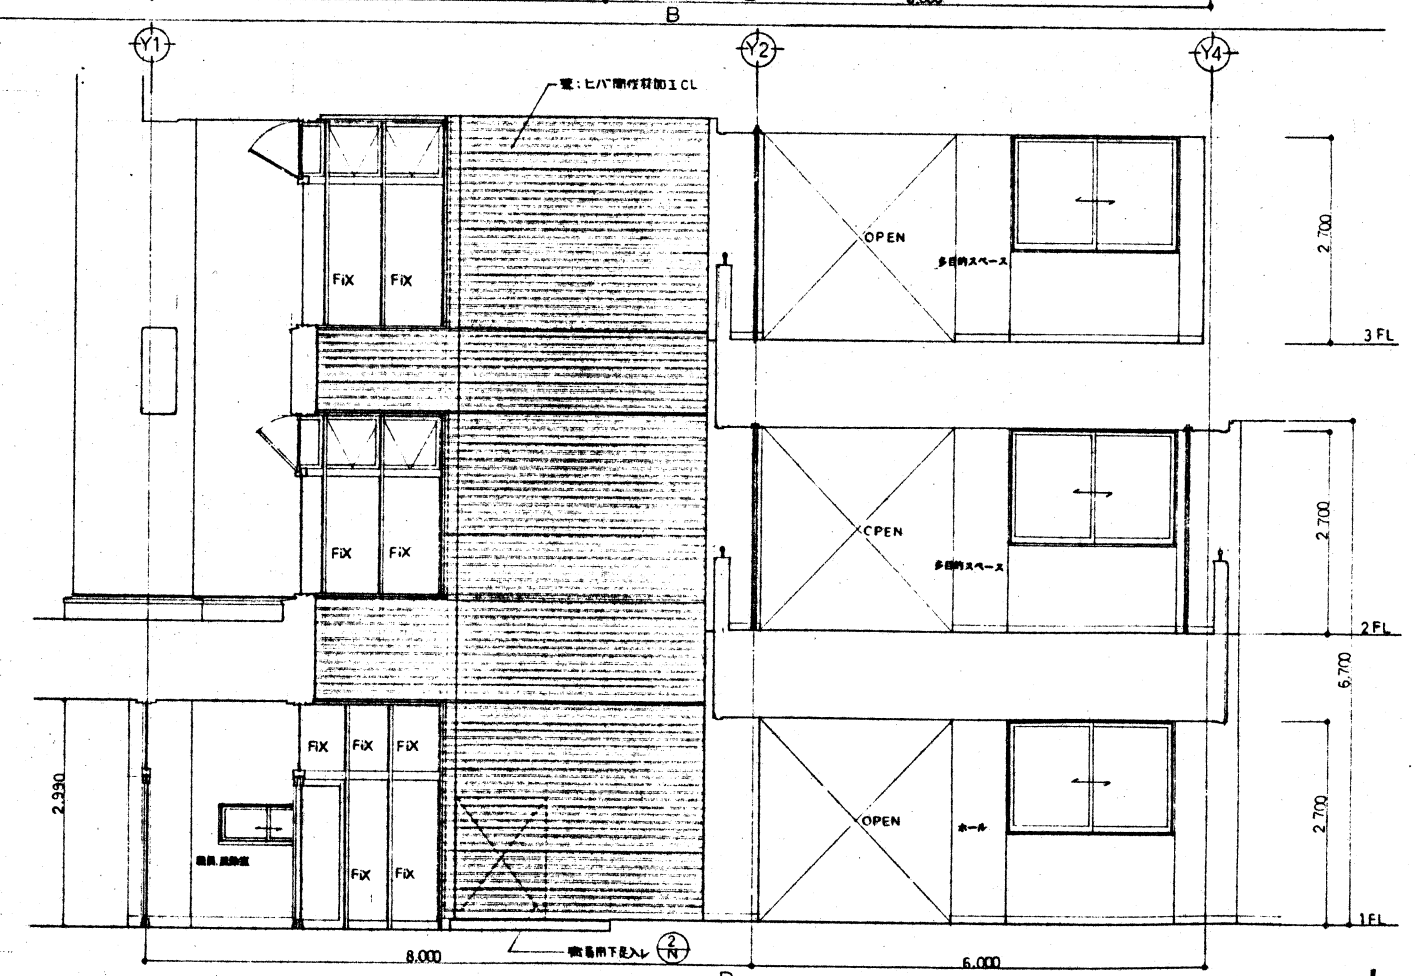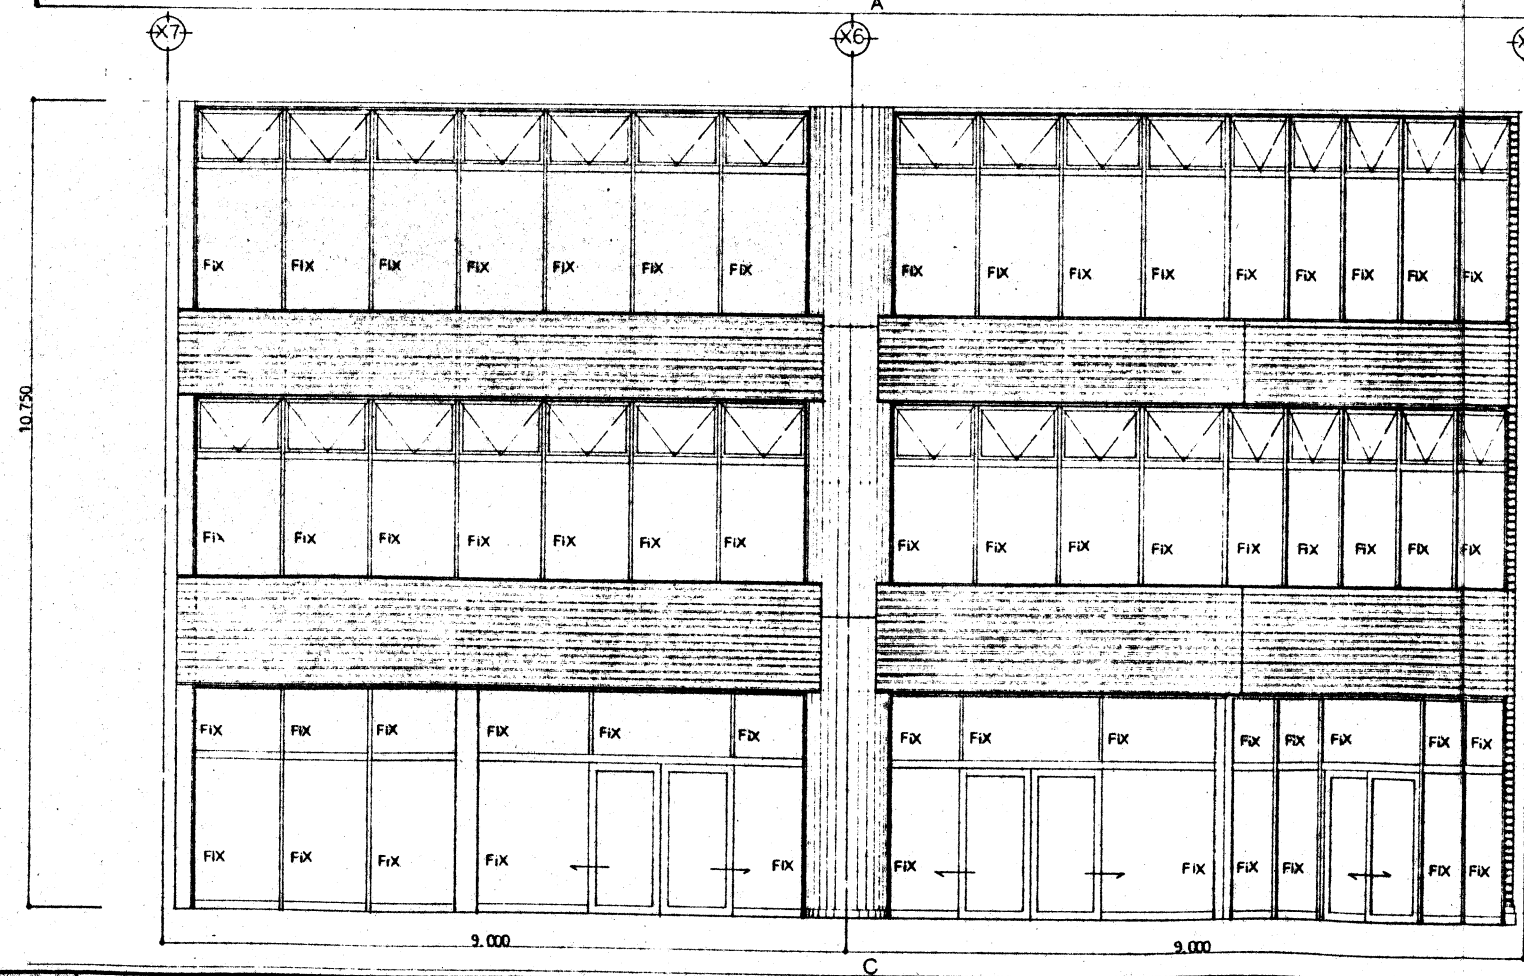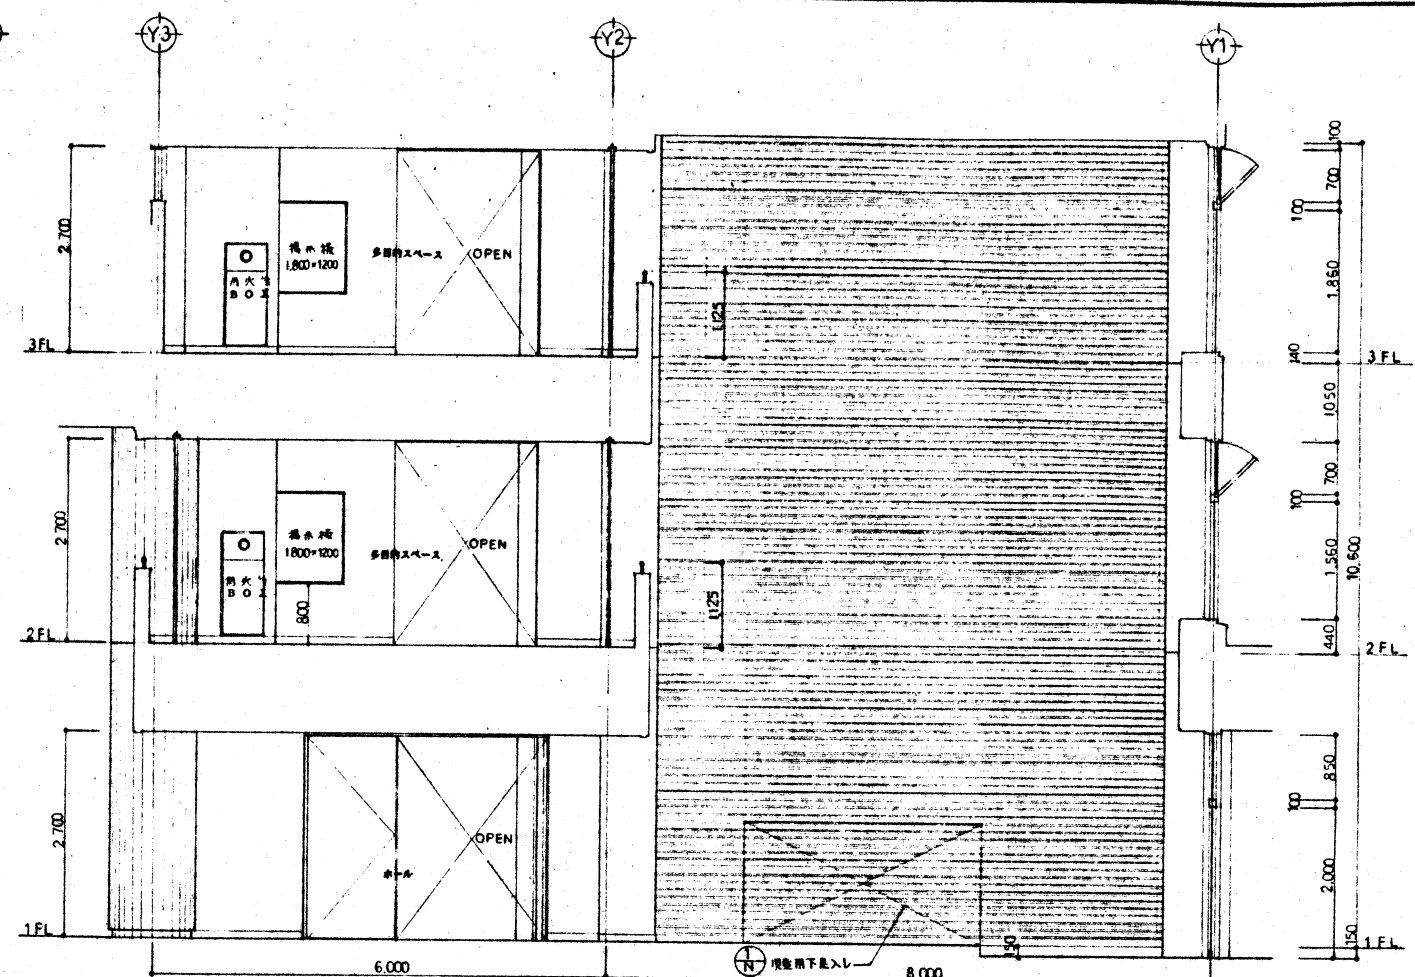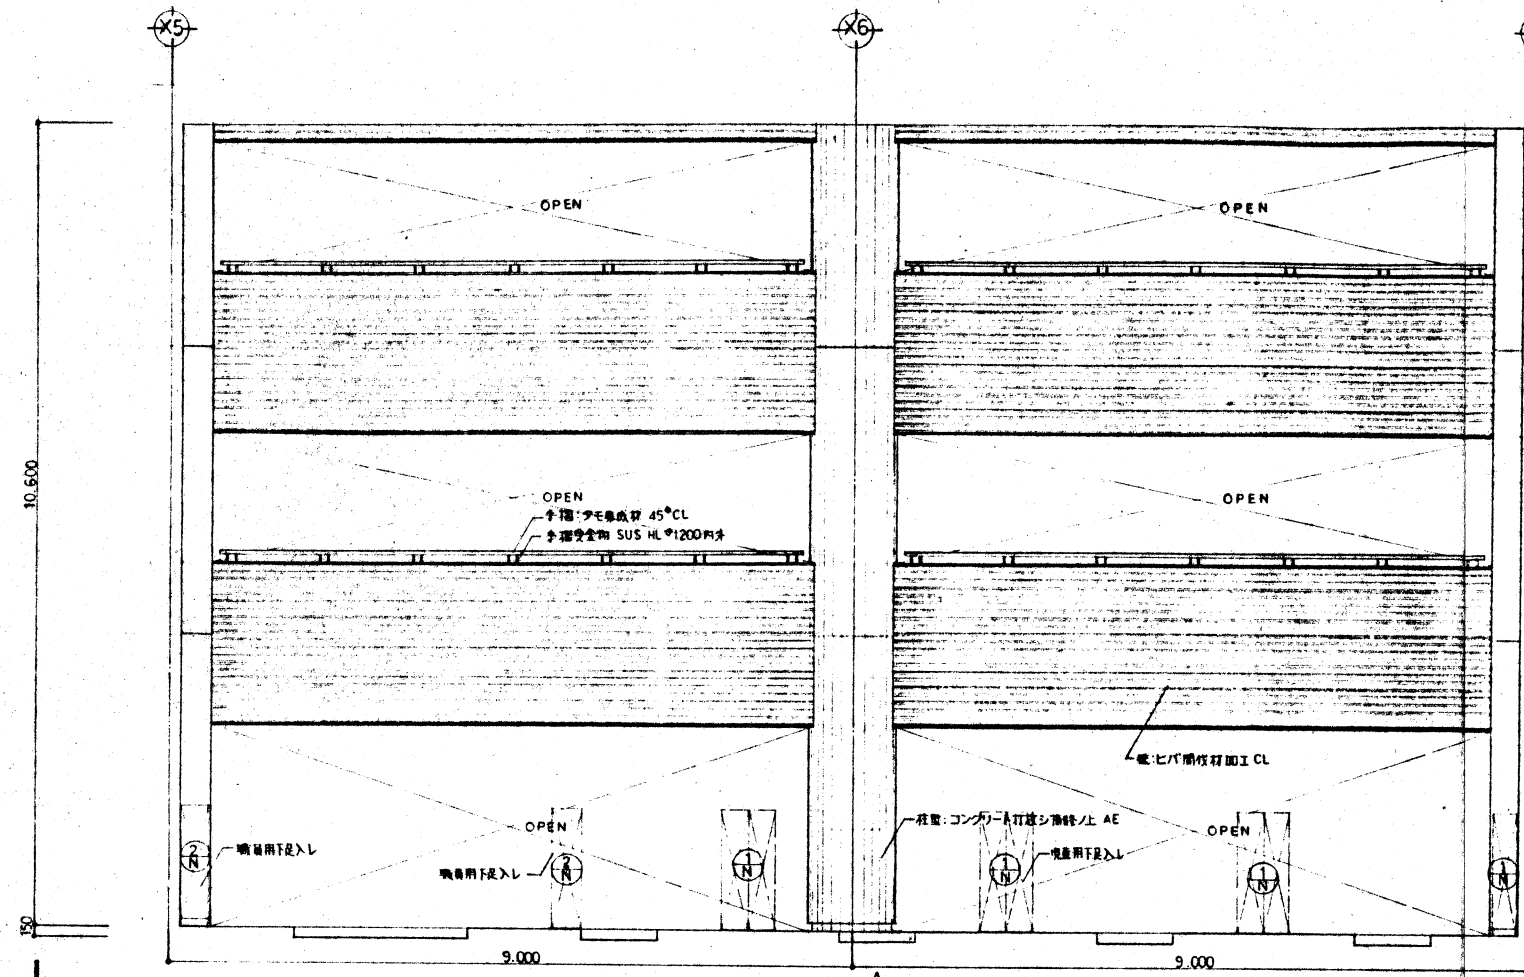

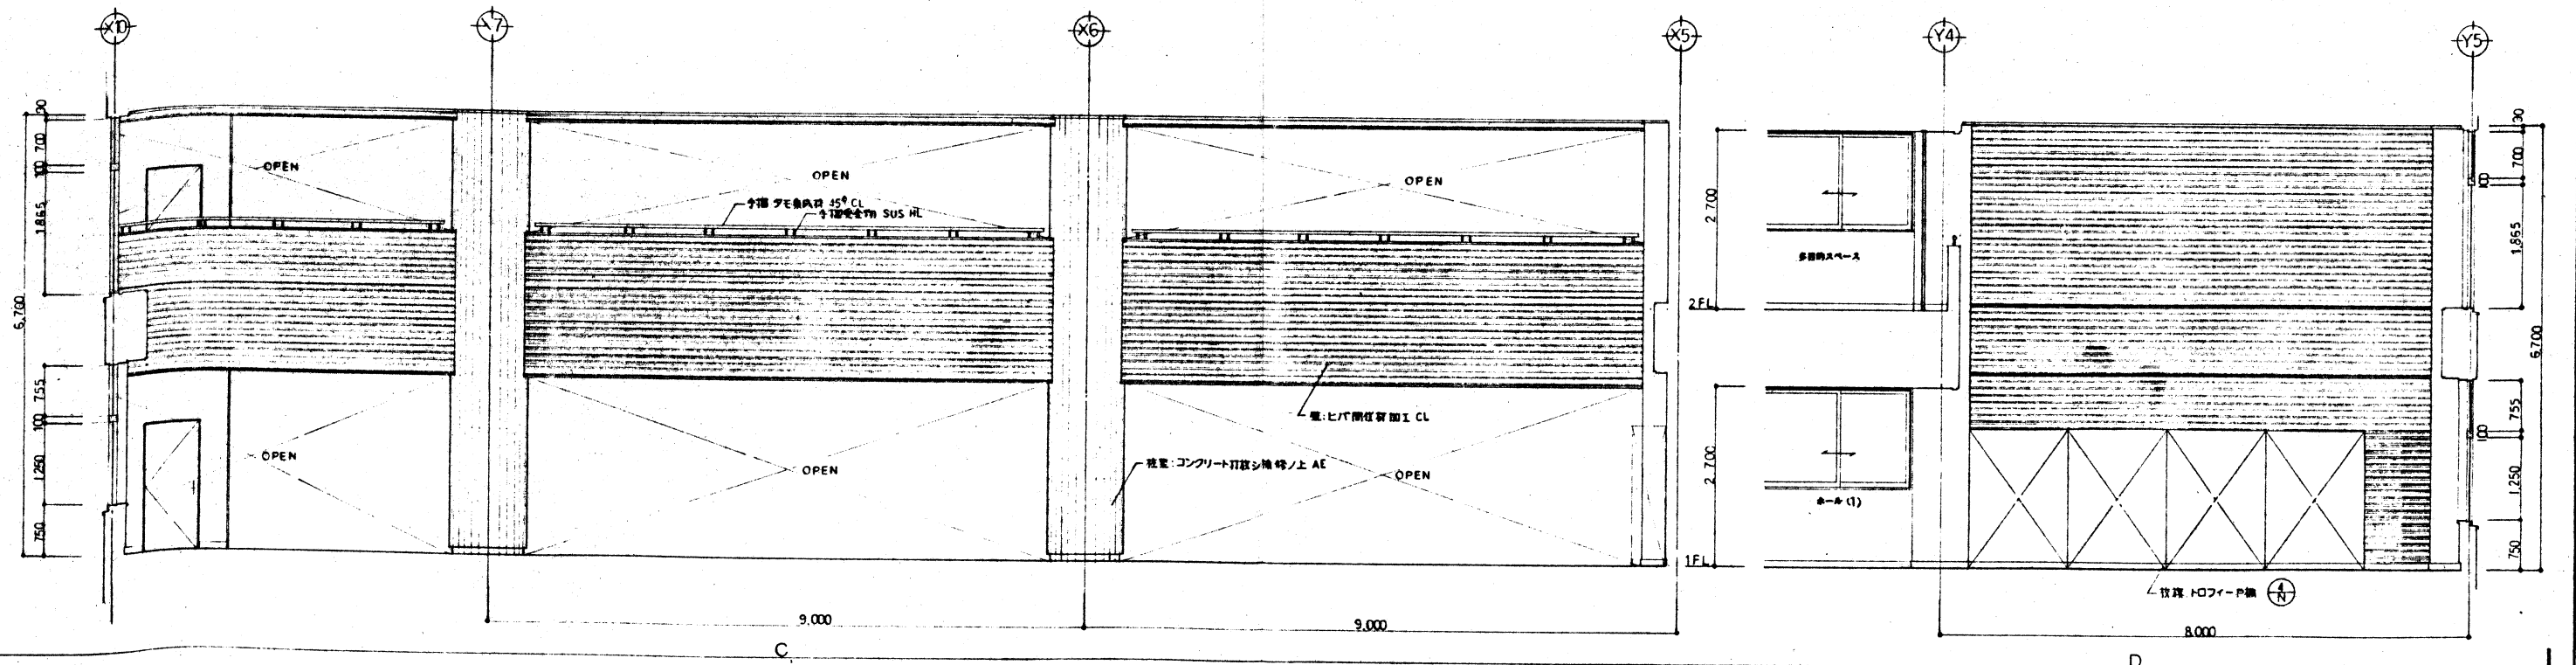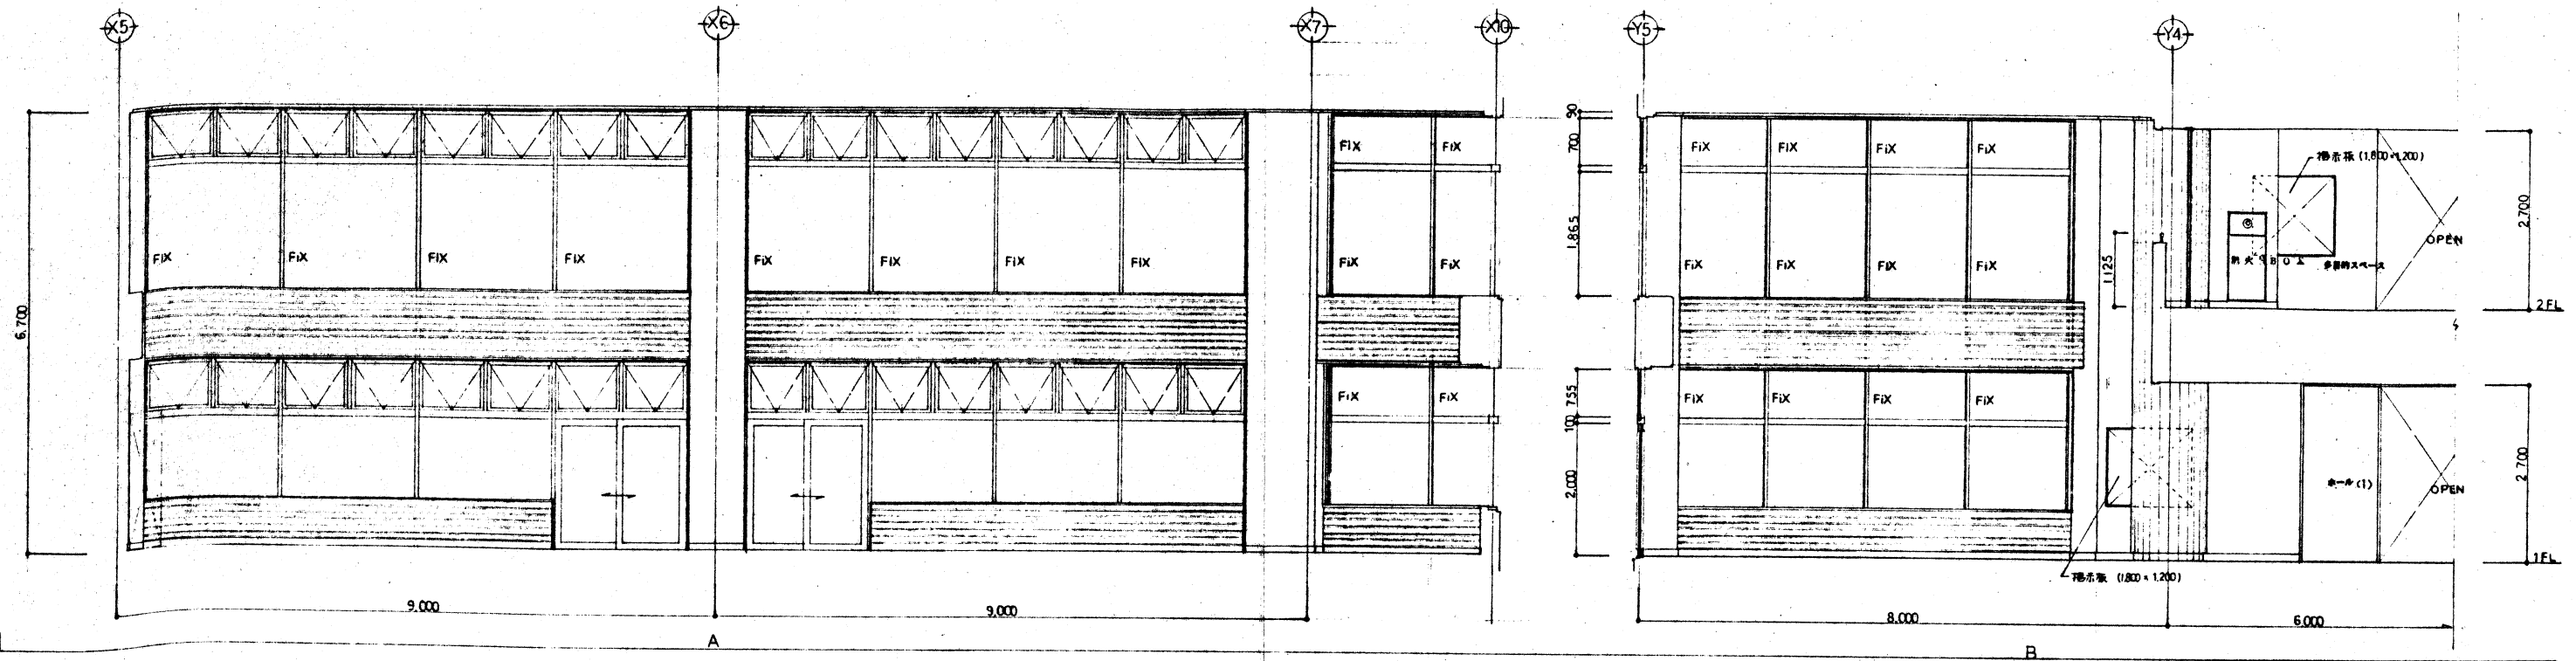


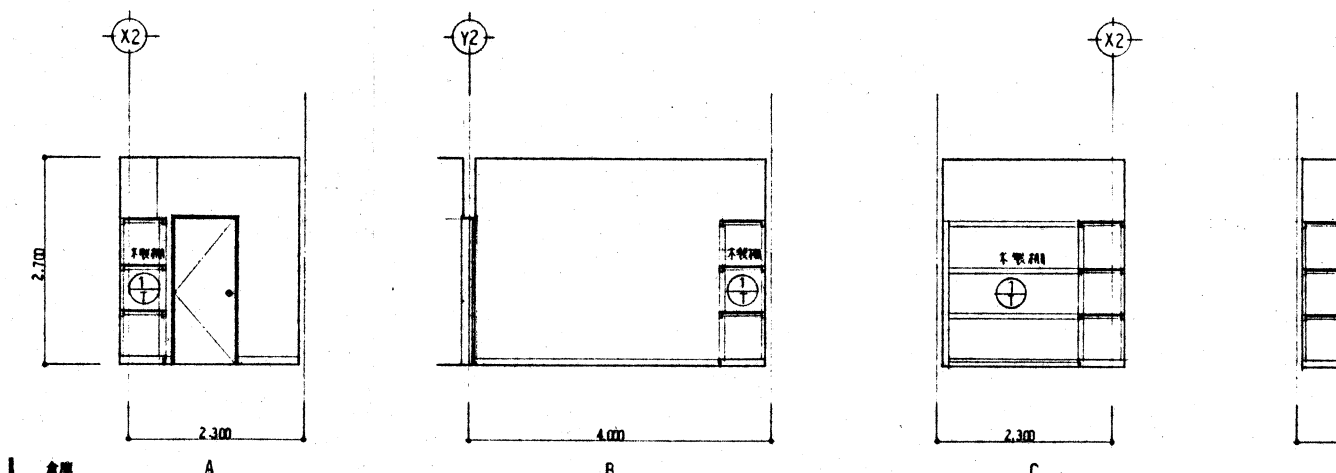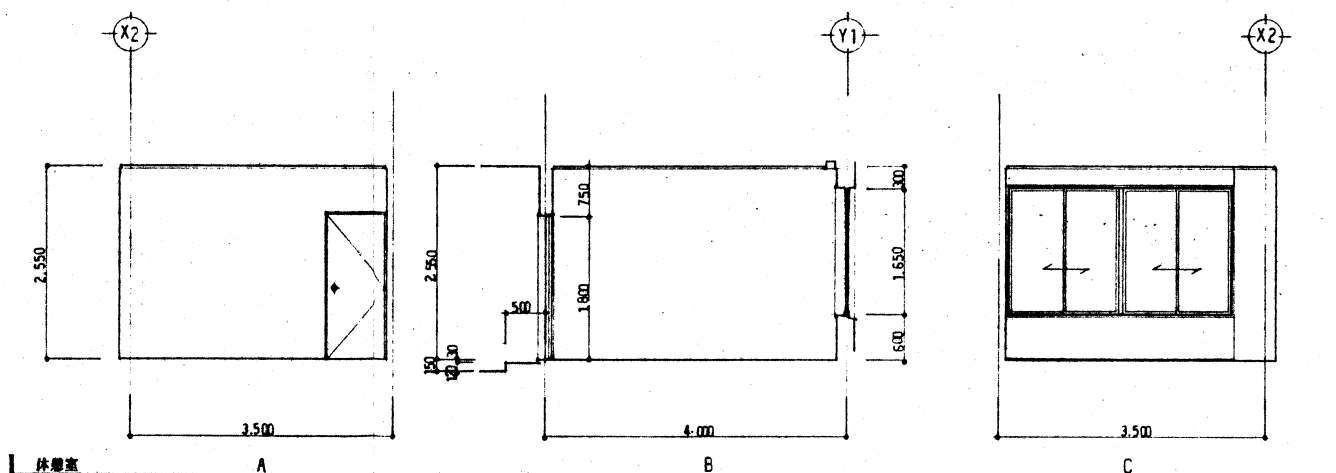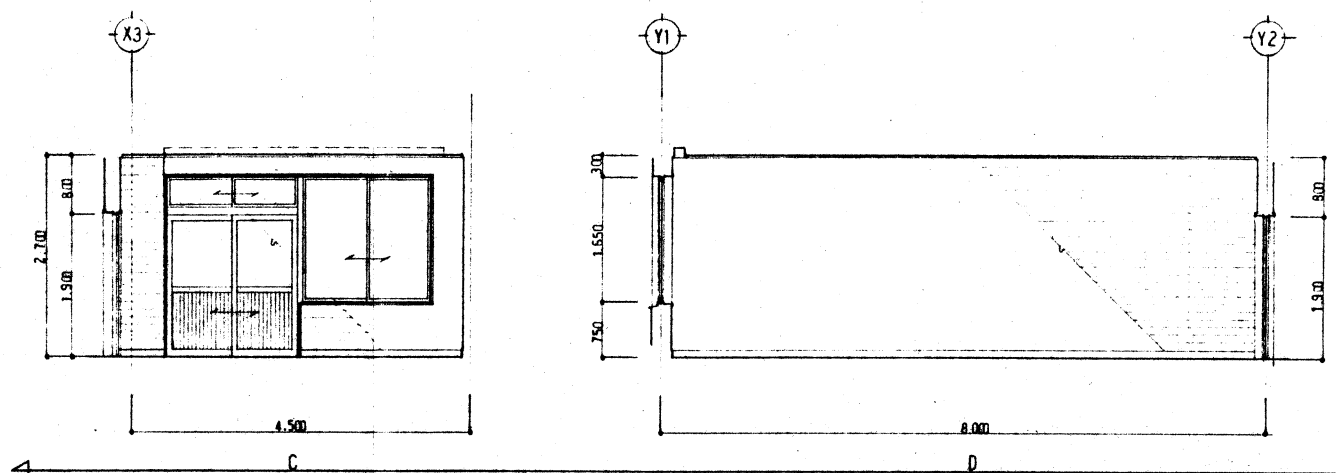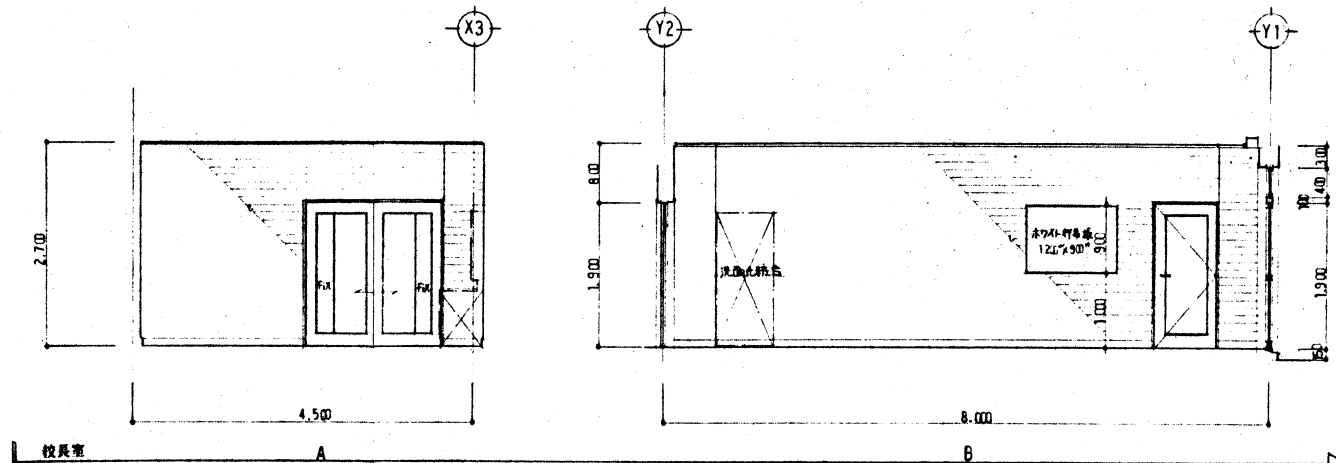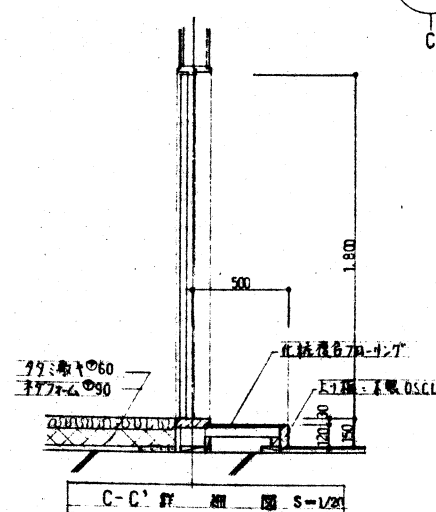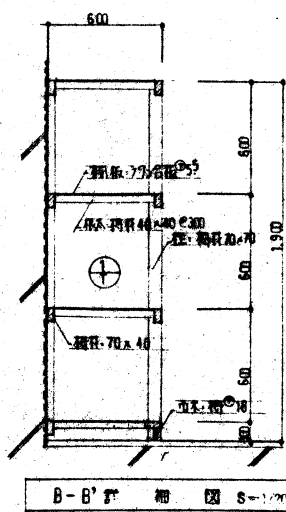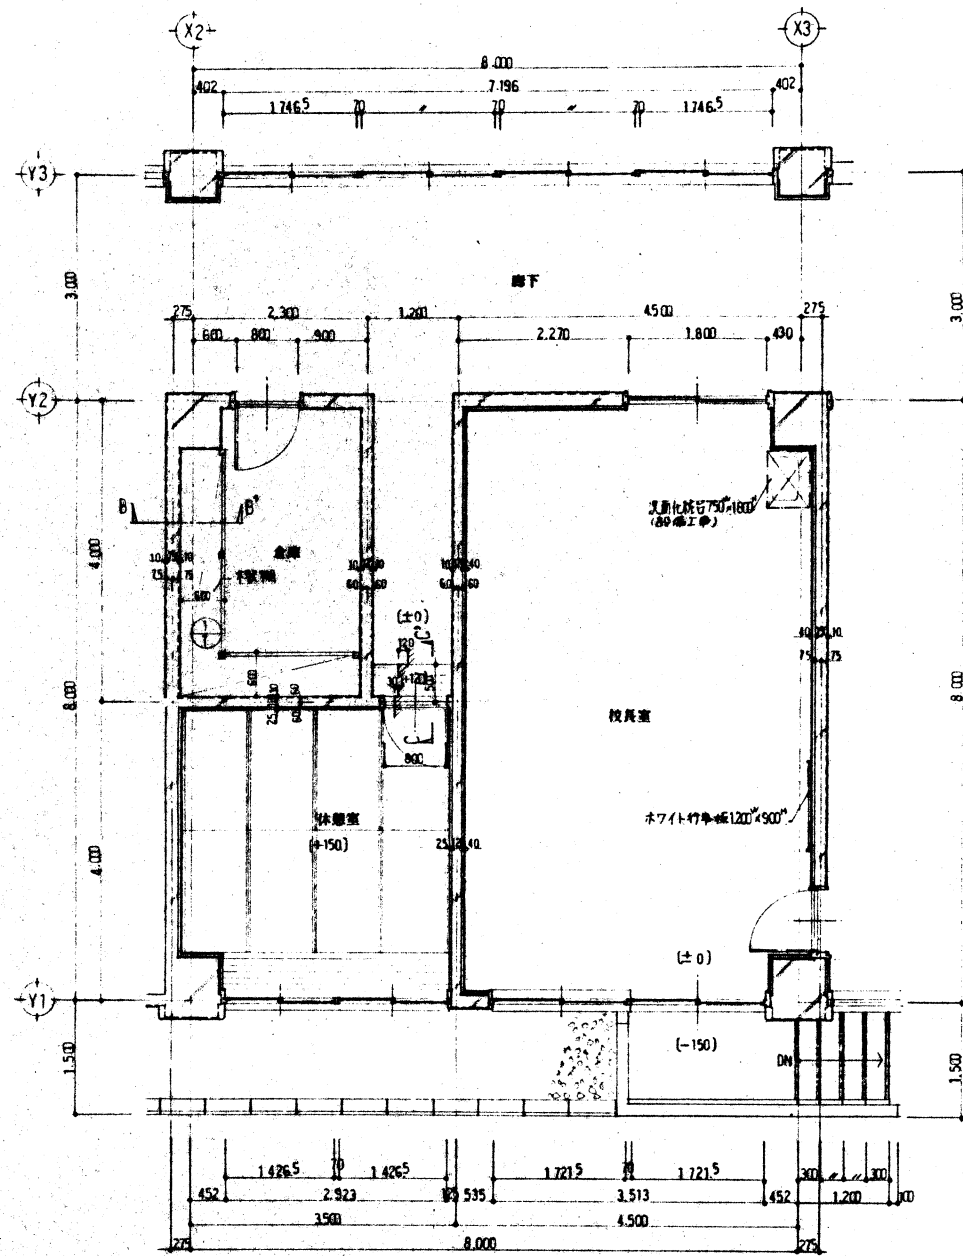


校長室 仕上	
床	タイルカーペット
巾木	木製 H=100 OSCL
壁	珪藻土 珪藻土①5 (青森セバ)
天井	ローワー化粧珪藻土①2 白-9-9g
備 考	電着靴、カーペット、カーテン、白ワイヤー等

休室 仕上	
床	タタミ敷き①60 - 計化珪藻土70-シンク
巾木	タタミ寄付 珪藻土
壁	珪藻土①12 ビニール70-70
天井	珪藻土珪藻土①12 白-9-9g
備 考	電着靴、カーペット、カーテン

倉庫 仕上	
床	珪藻土①20
巾木	珪藻土 H=100
壁	コンクリート打設 珪藻土 AE
天井	珪藻土珪藻土①12 白-9-9g
備 考	電着靴、木製棚

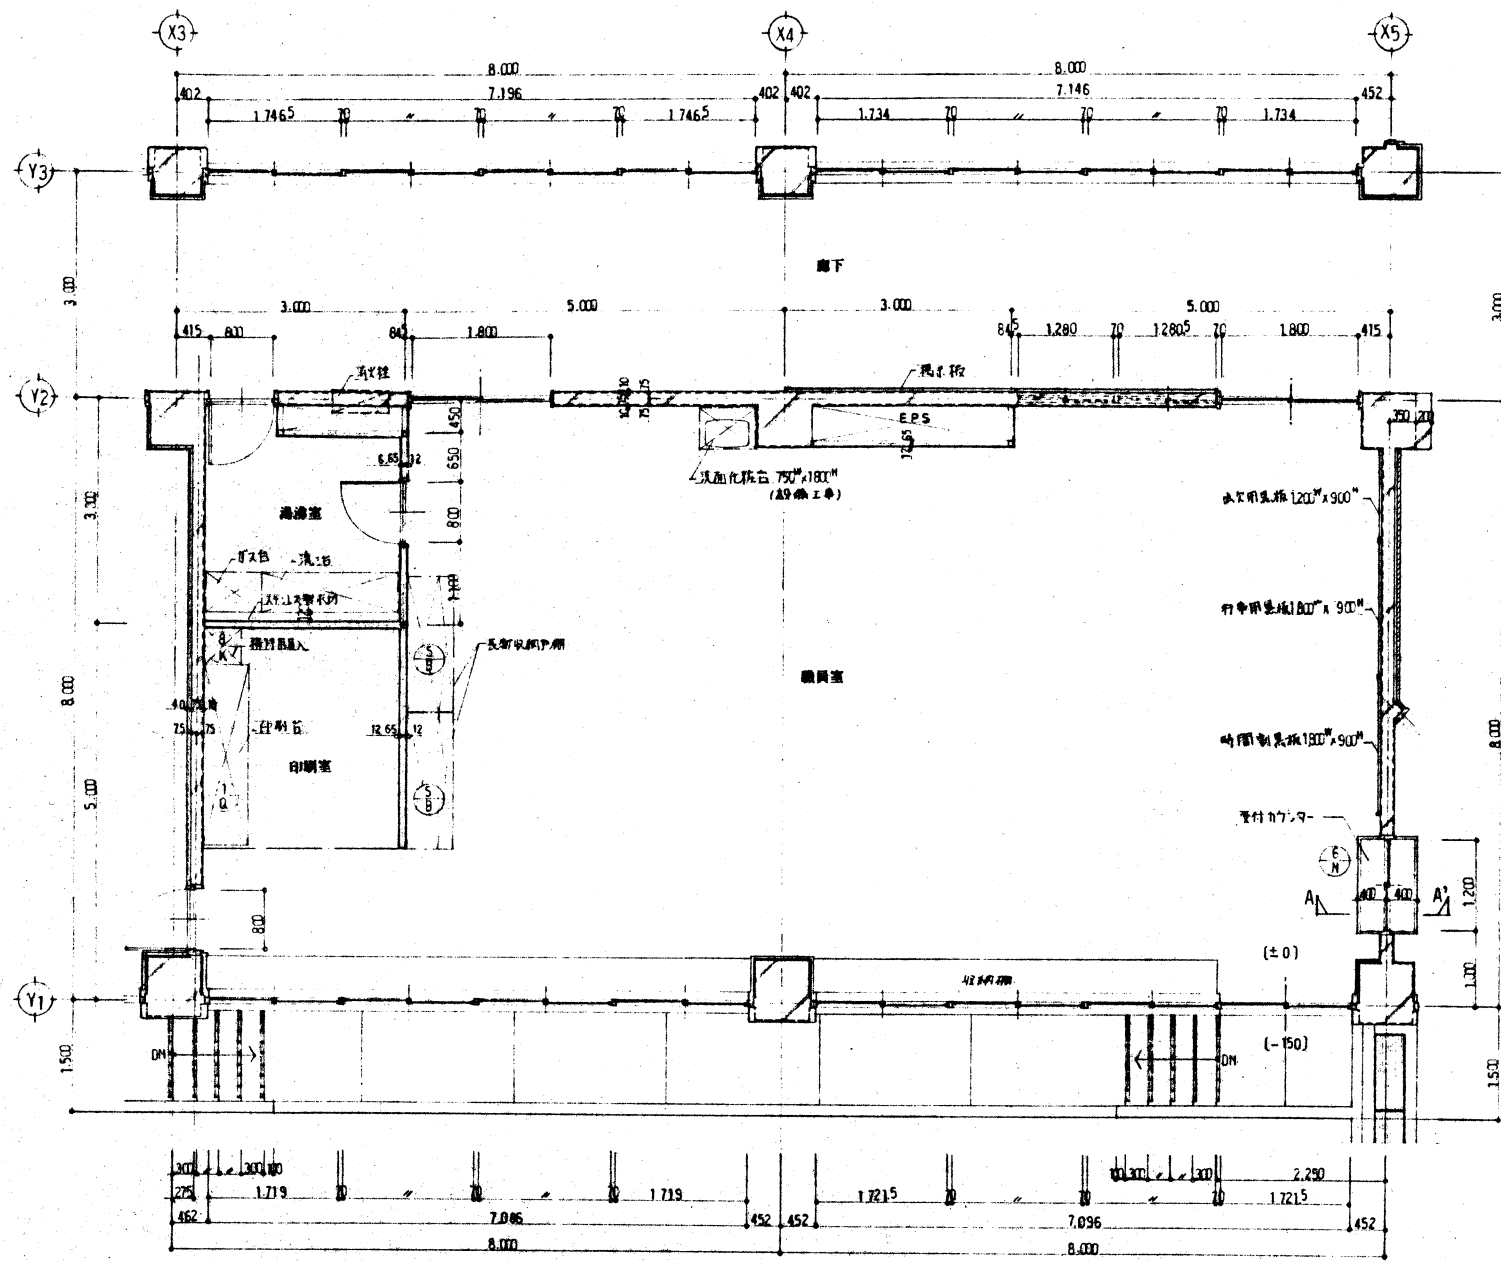




1階 印刷室、湯室、廊下 平面図 図面 S=1/50


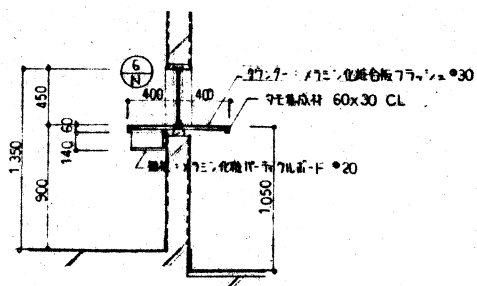


A-A' 断面図 図面 S=1/50


印刷室 仕様	
床	長尺フローリング
巾木	幅巾板 H=100
壁	珪藻土 2 AE, 1:1:1 打放し仕上げ AE
天井	化粧石膏ボード
備 考	写真機、行書用紙、字定紙、捺用紙、印字機、墨、リネン

湯室 仕様	
床	長尺フローリング
巾木	幅巾板 H=100
壁	珪藻土 6 EP, 1:1:1 打放し仕上げ EP
天井	珪藻土 4, B27 張り AE
備 考	写真機、洗剤、タオル、リネン、湯桶、水筒

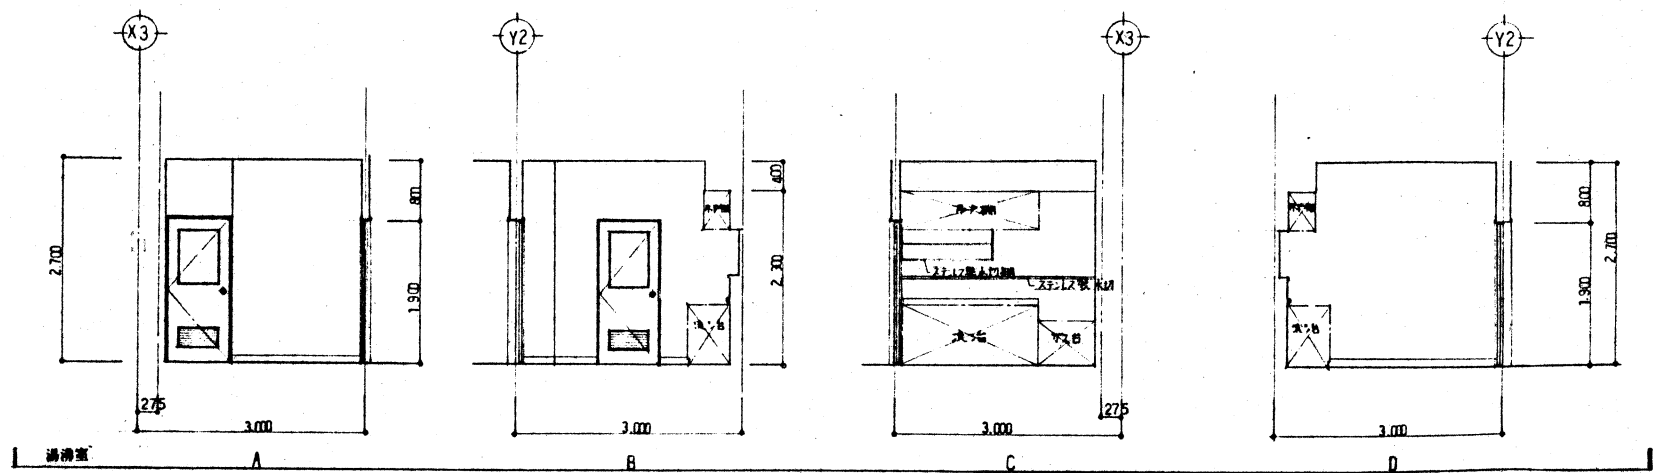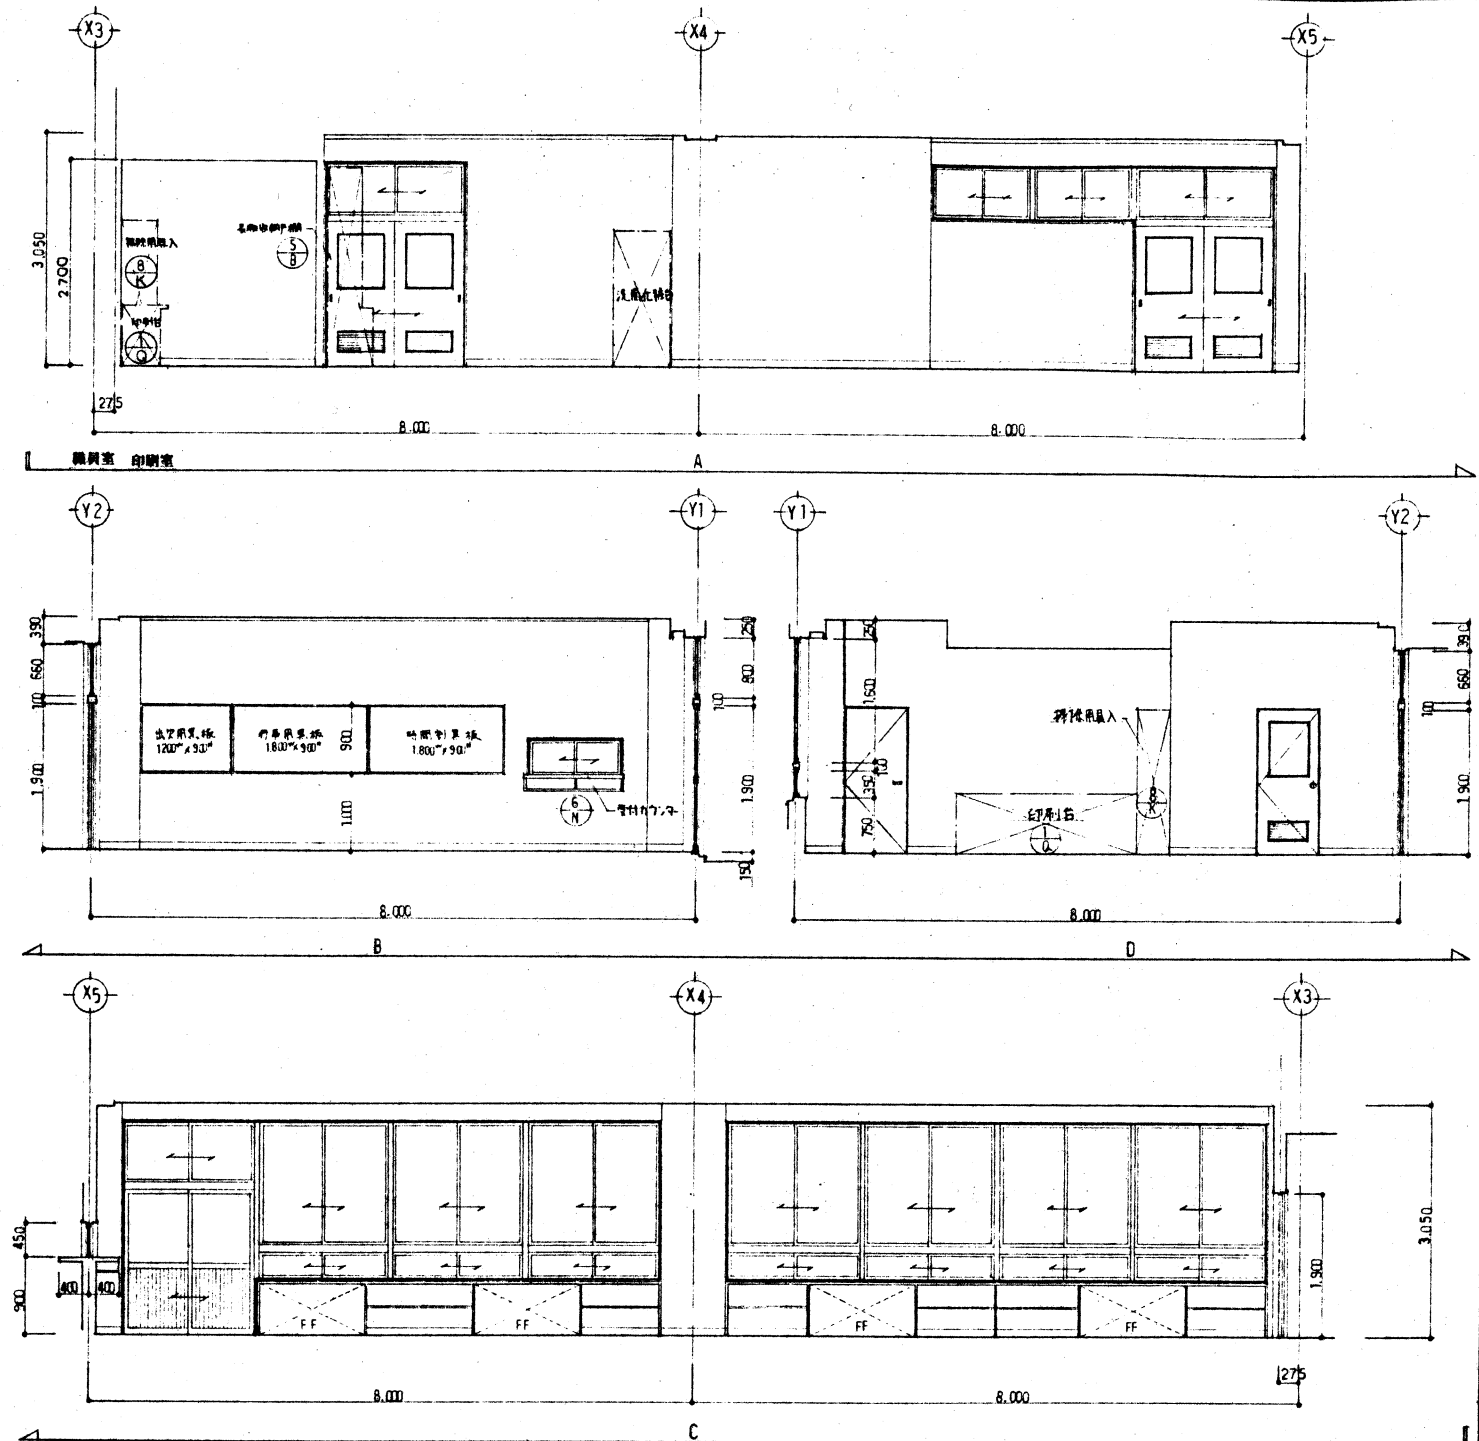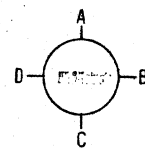







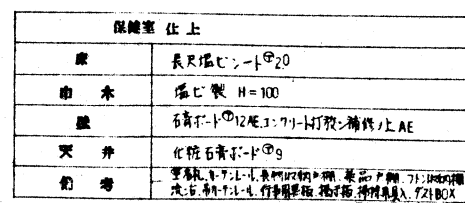
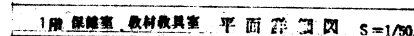


教科員配置 位 上	
座	長尺編ヒート②20
巾 水	塩化機 H=100
盛	石膏不 ¹² 12 AE 3747打数+補修止 AE
天 井	化粧石膏不 ¹² 12
備 考	写真用、カーテン、長門組立、戸棚、 家具、白

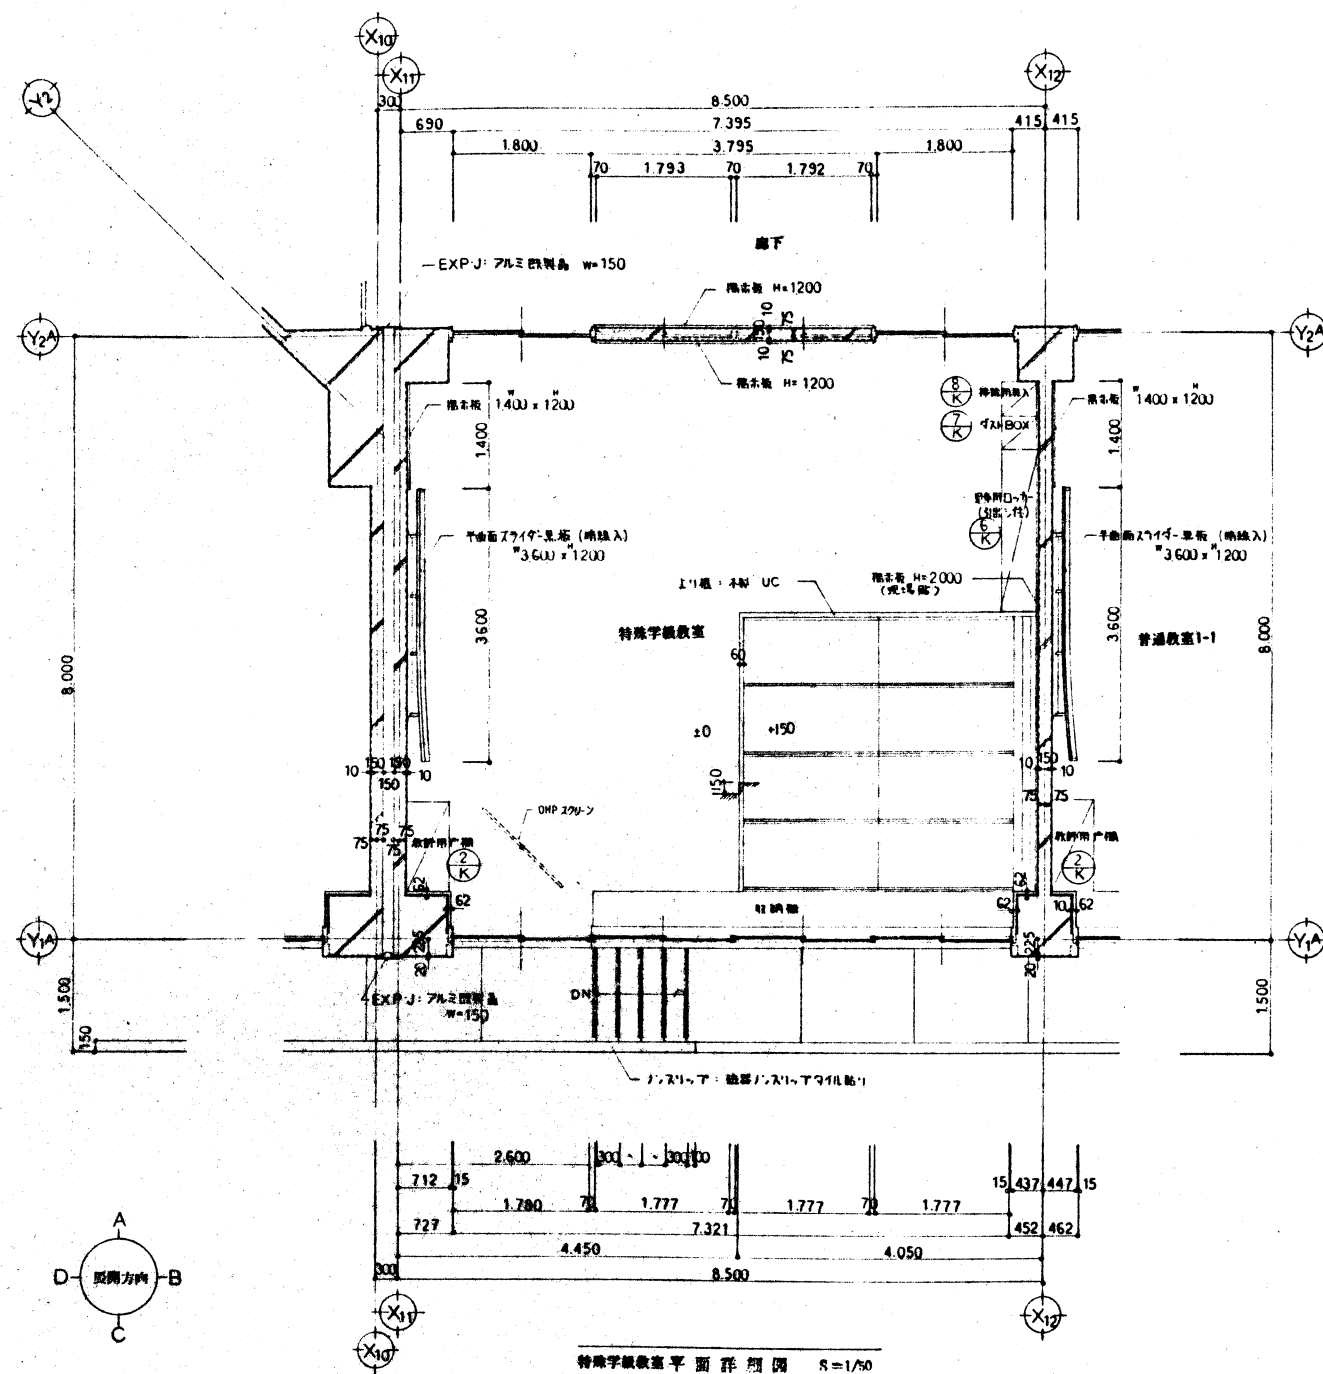




特選字模教室 位上	
味	7U-117, 7D-7, *15 UCL 723 級キ *60 (一級・校模用字・市・リ・リ・)
印 本	本模 H=100 SOP ママニ新七
壁	3, 7, 11, 12, 13,8

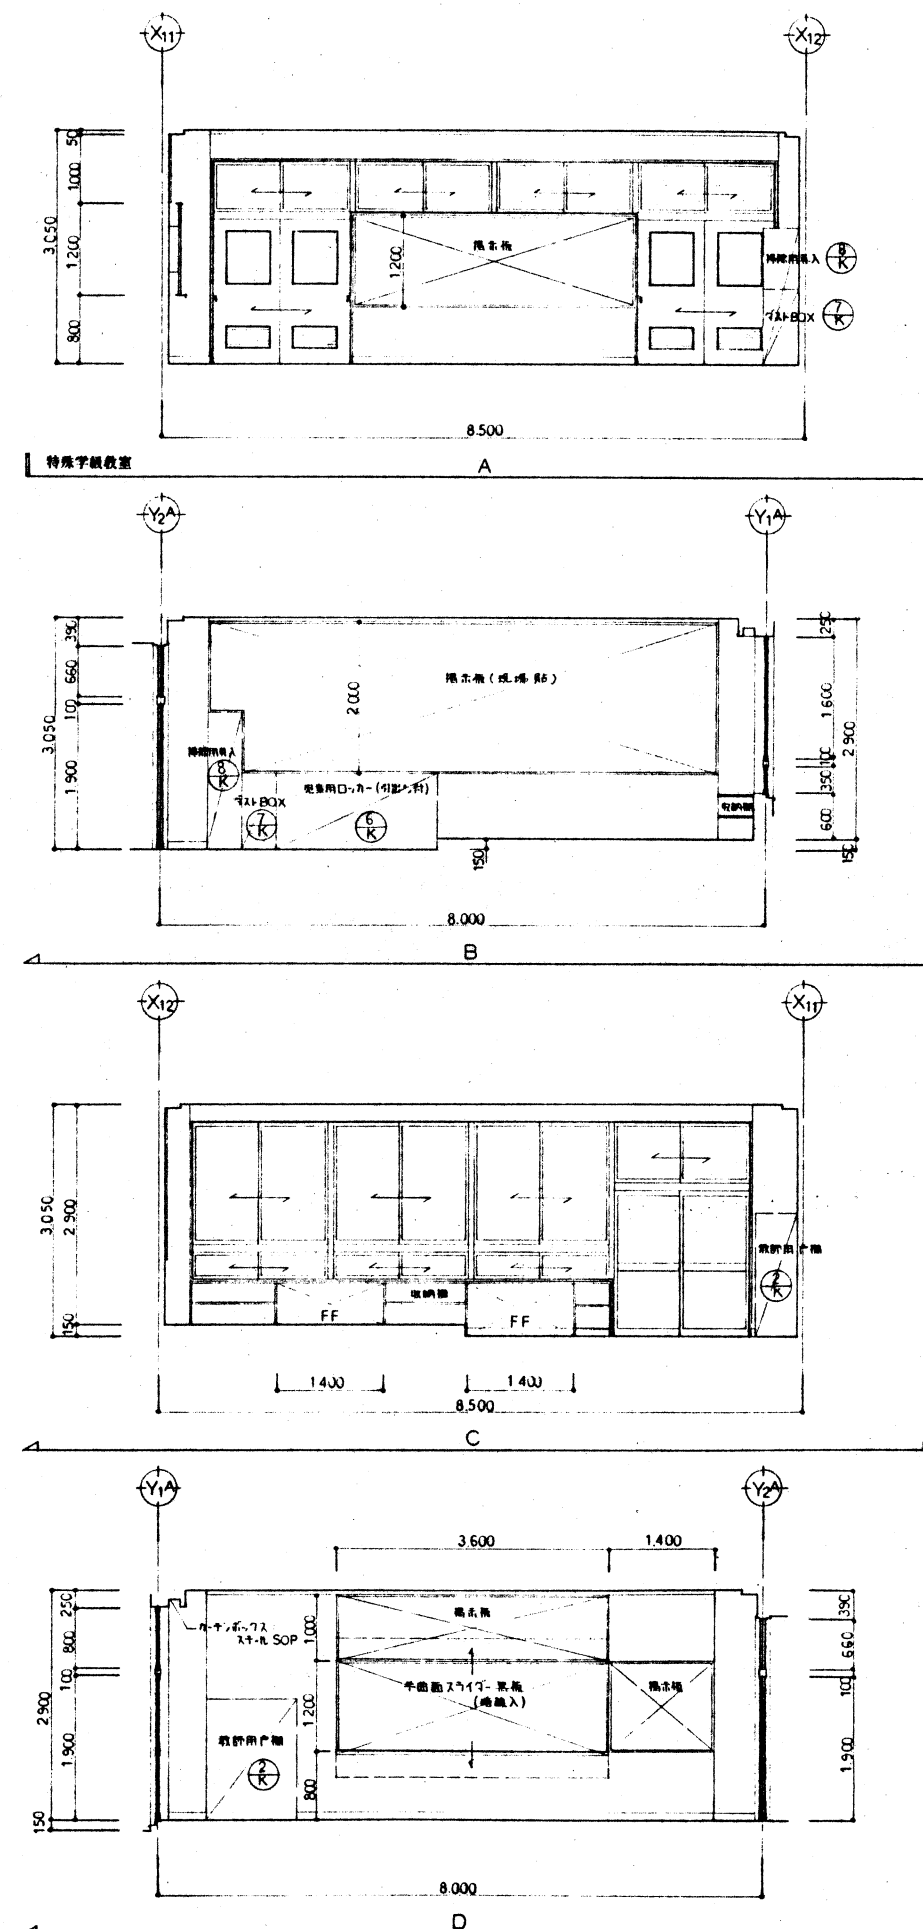

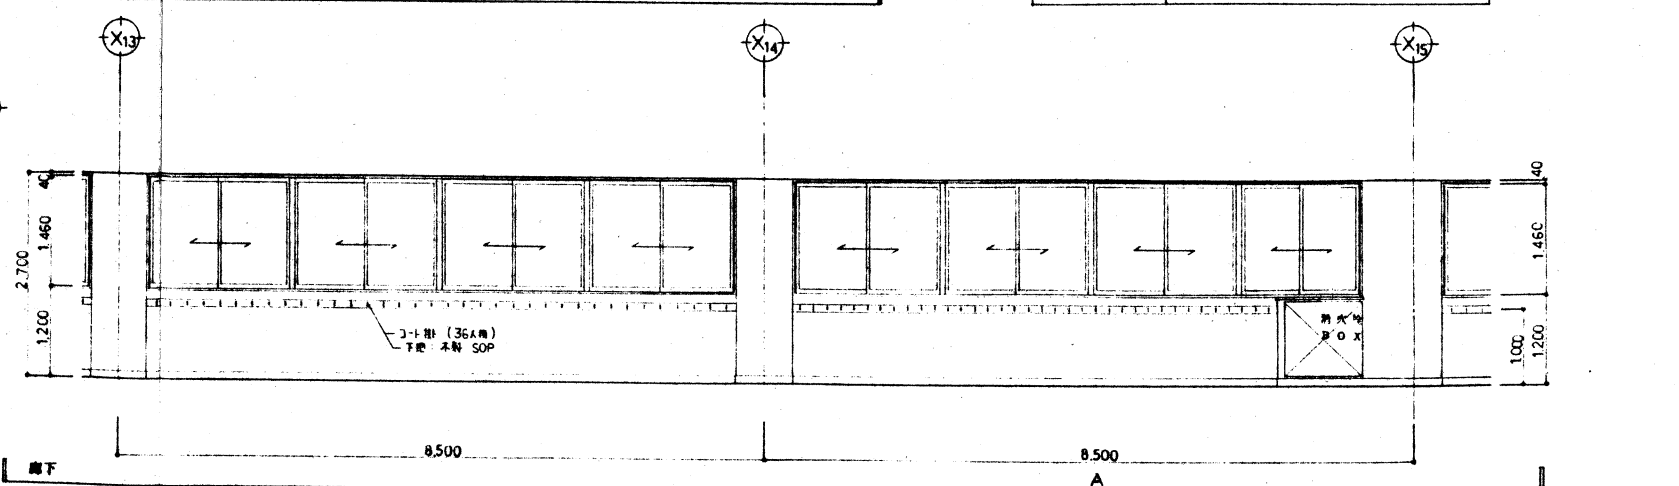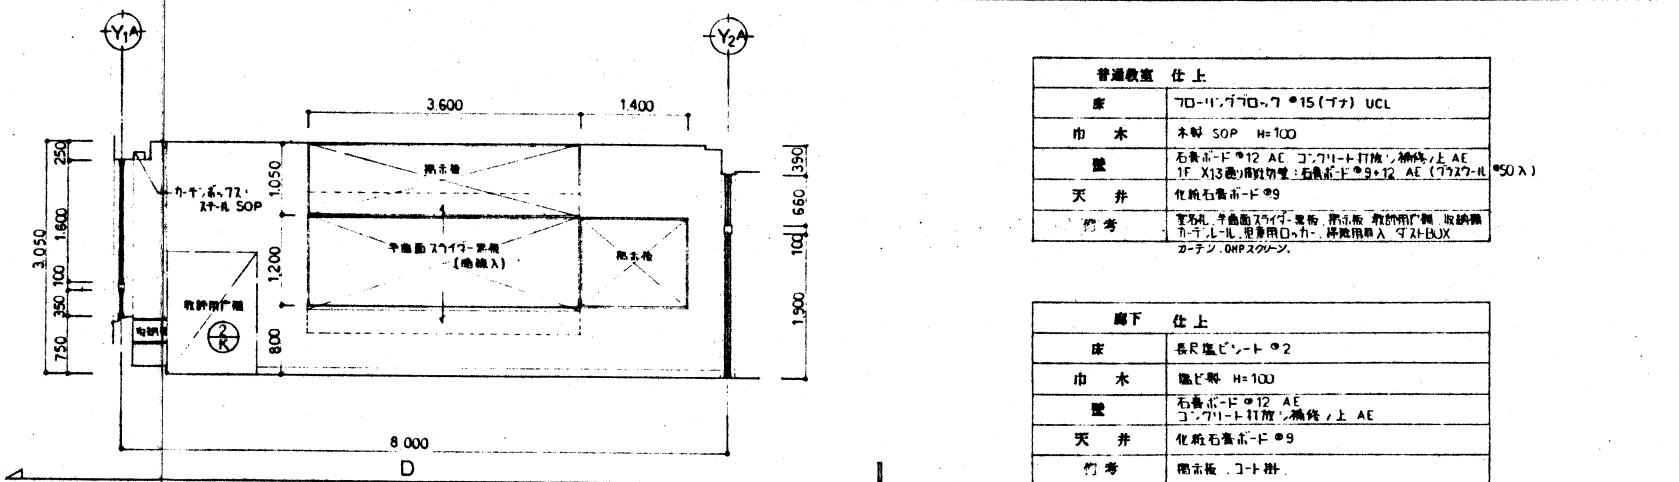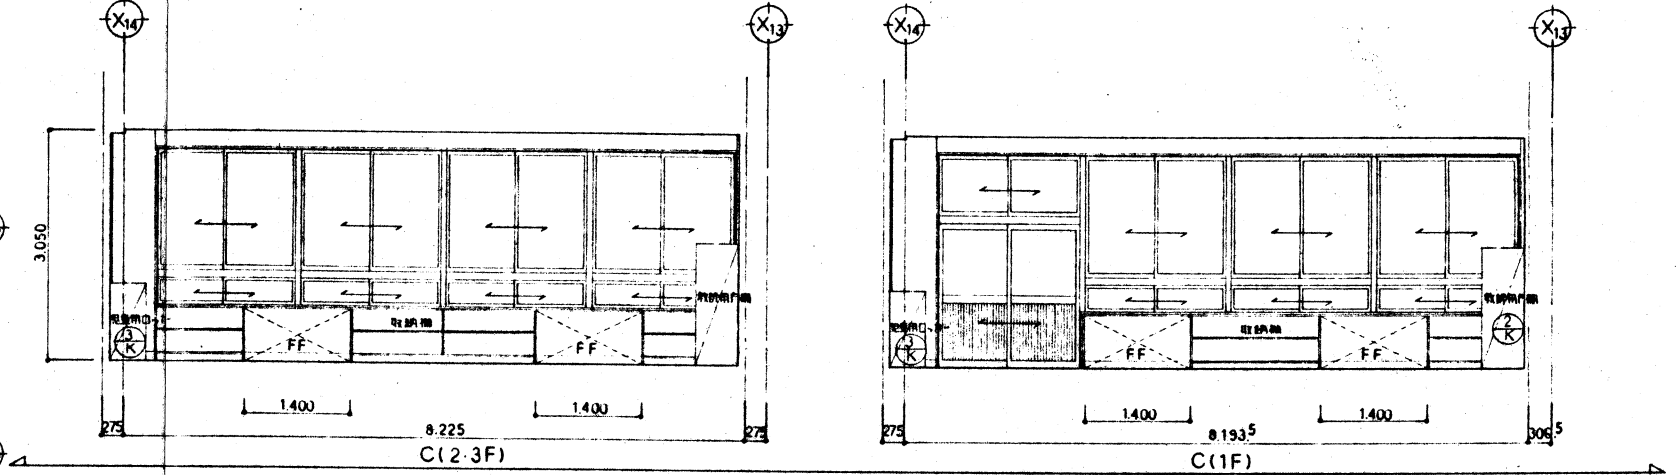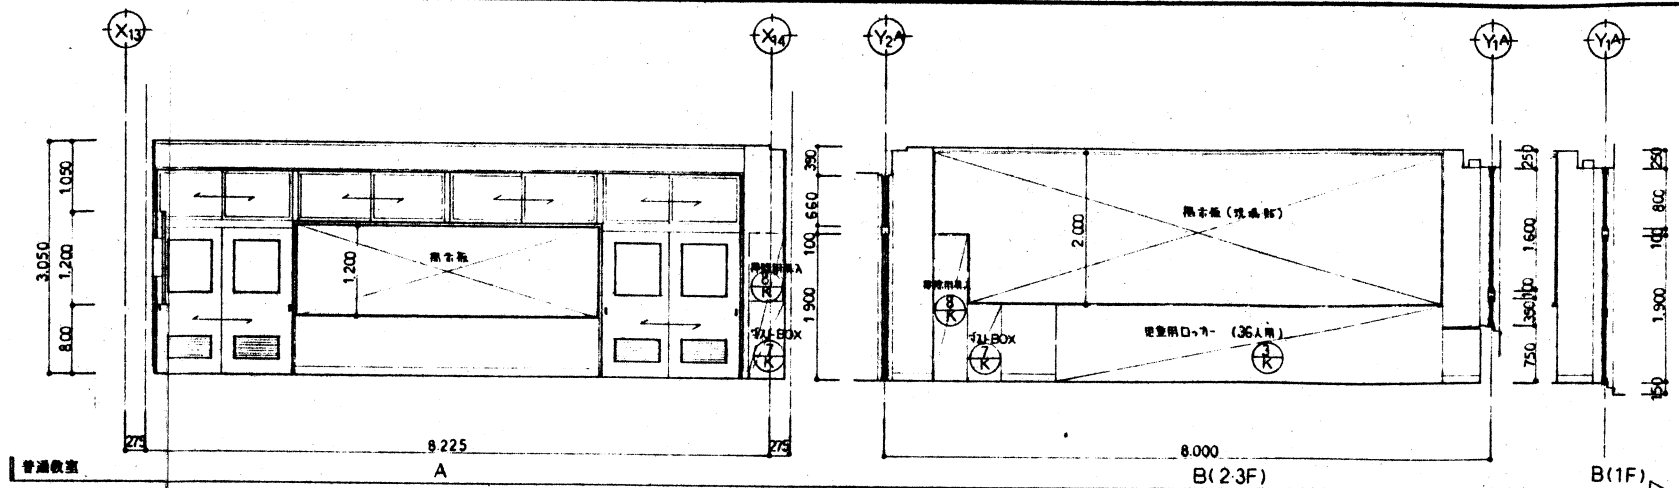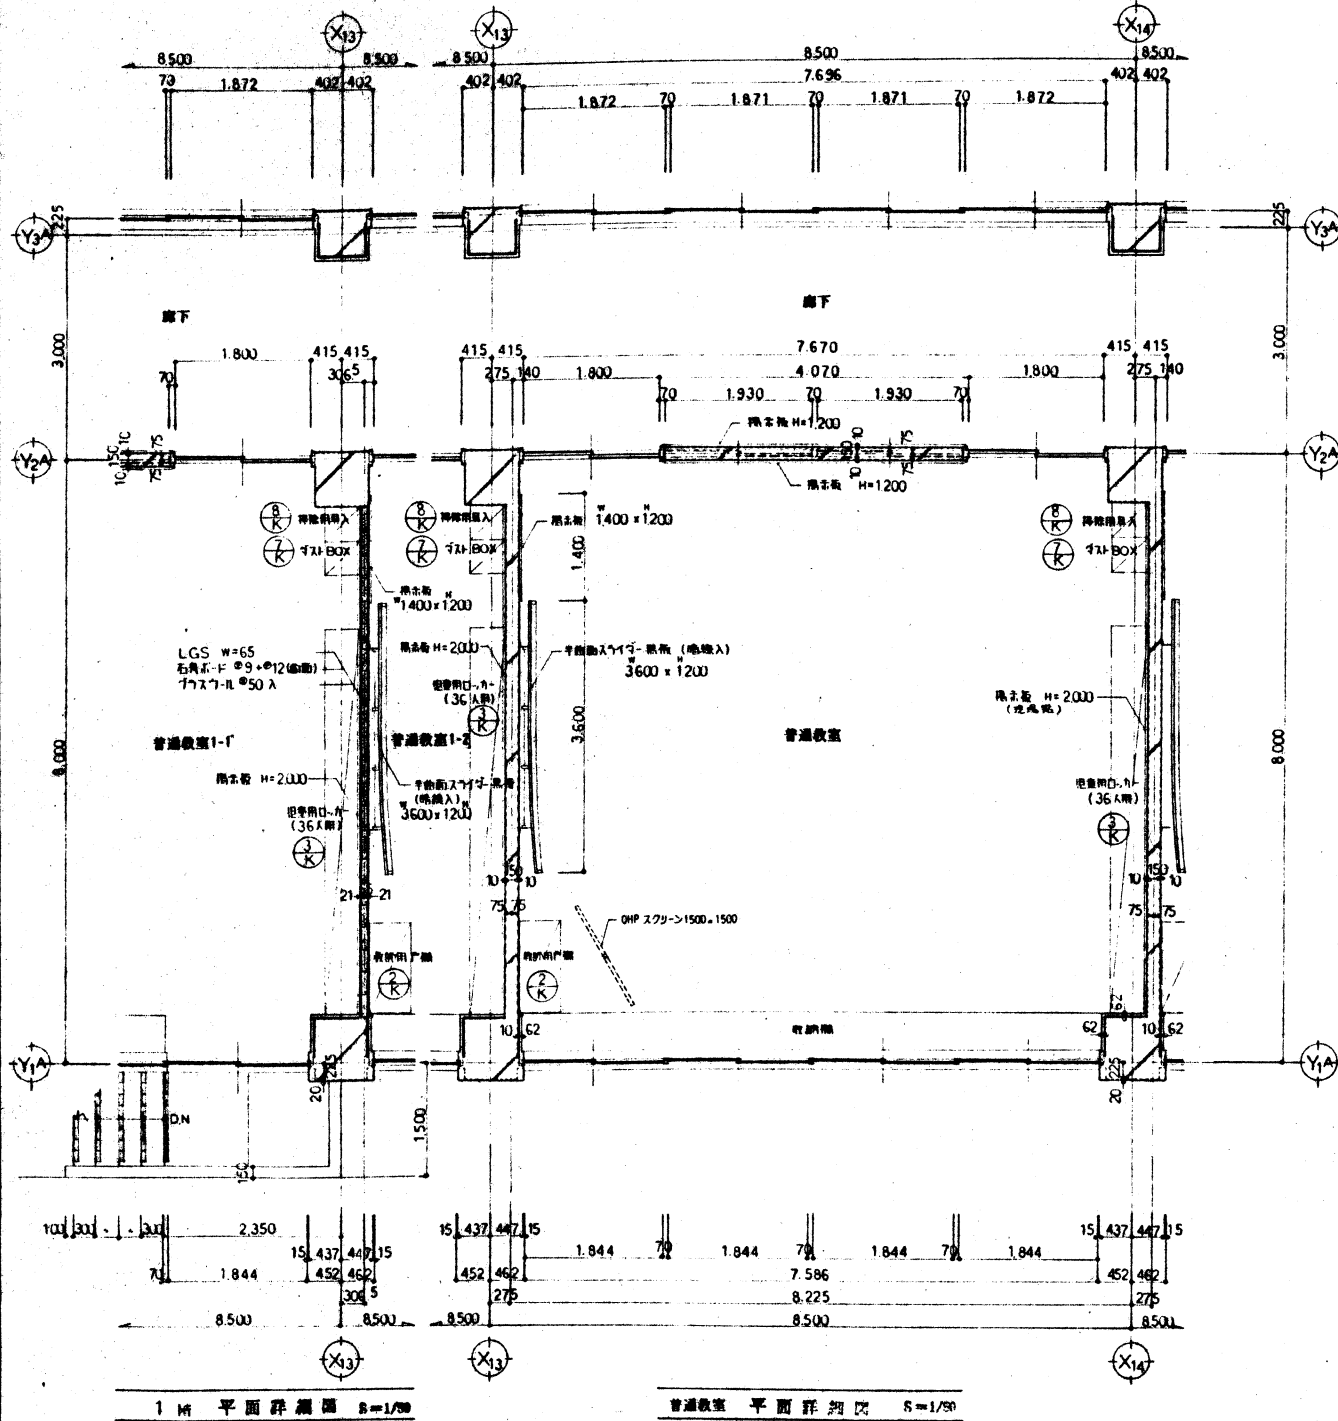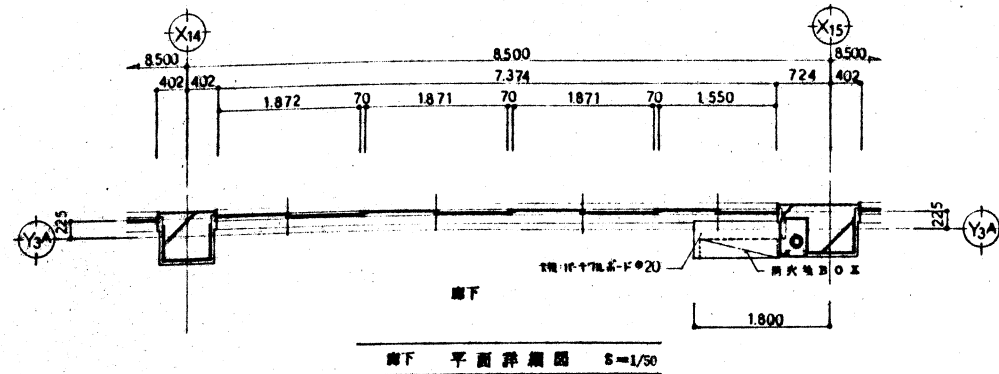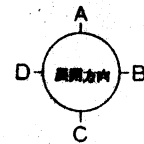



普通教室 仕上	
床	700・11・1700・7・15 (7ナ) UCL
巾 木	木製 SOP H=100
壁	石膏ボード・12 AE コーリー・11 断熱・上 AE 1F X13 断熱・11 断熱・石膏ボード・12 AE (7727・H 50 A)
天井	化粧石膏ボード・9
内 窓	窓枠・半面・11 断熱・上 AE 断熱・11 断熱・上 AE 1F X13 断熱・11 断熱・石膏ボード・12 AE (7727・H 50 A) カーテン・OPP スクリーン

廊下 仕上	
床	長尺塩ビシート・2
巾 木	塩ビ等 H=100
壁	石膏ボード・12 AE コーリー・11 断熱・上 AE
天井	化粧石膏ボード・9
内 窓	断熱・11 断熱・上 AE

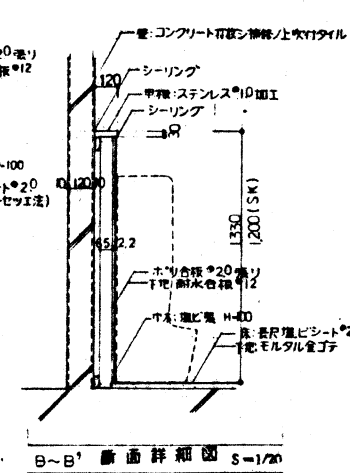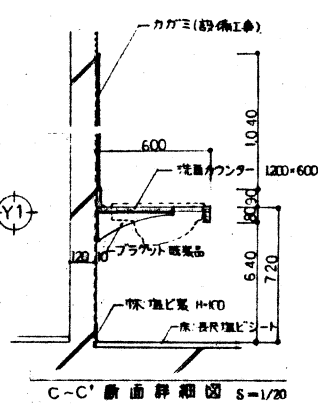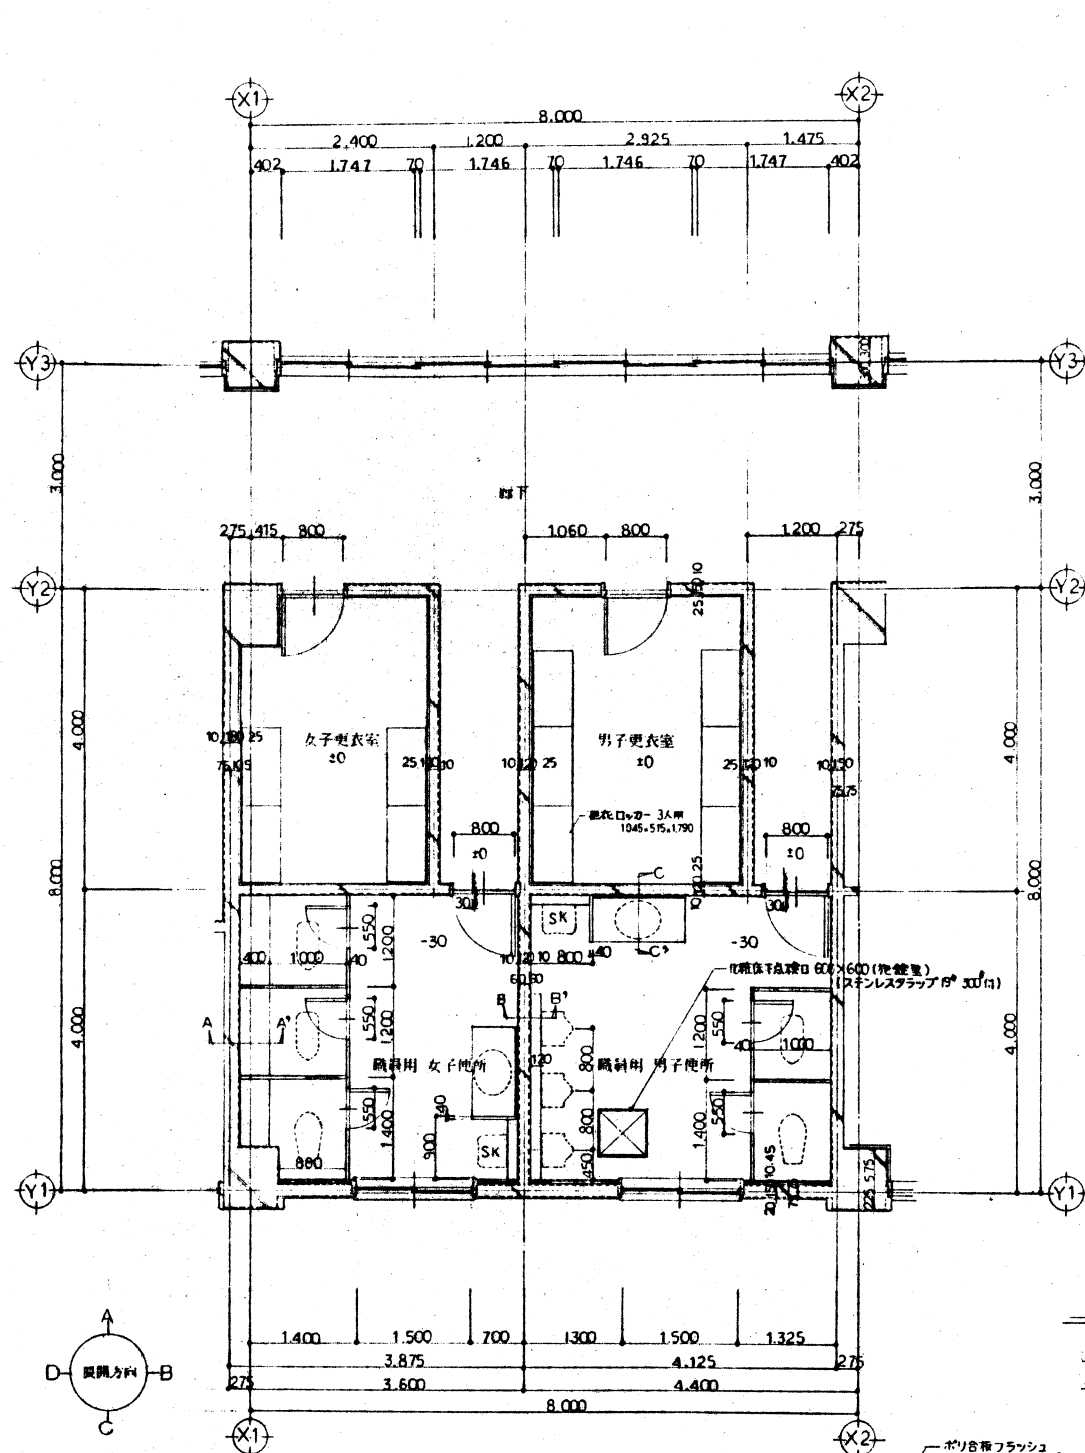

職員 男子用 女子用 仕上		職員 男子更衣室 女子更衣室 仕上	
床	長尺塩ビシート*20 (ヨセツエ法)	床	長尺塩ビシート*20
巾木	塩ビ板 H=100	巾木	塩ビ板 H=100
壁	コンクリート打設シロップノリ 吹付タイル 一部石膏ボード*12ノリ 吹付タイル	壁	石膏ボード*12 AE
天井	石膏ボード*4 目スリット AE	天井	化粧石膏ボード*12 AE
番号	壁紙貼 洗面カウンター ステンレス手洗 隔手板	番号	電器具 吹付タイル*3人用




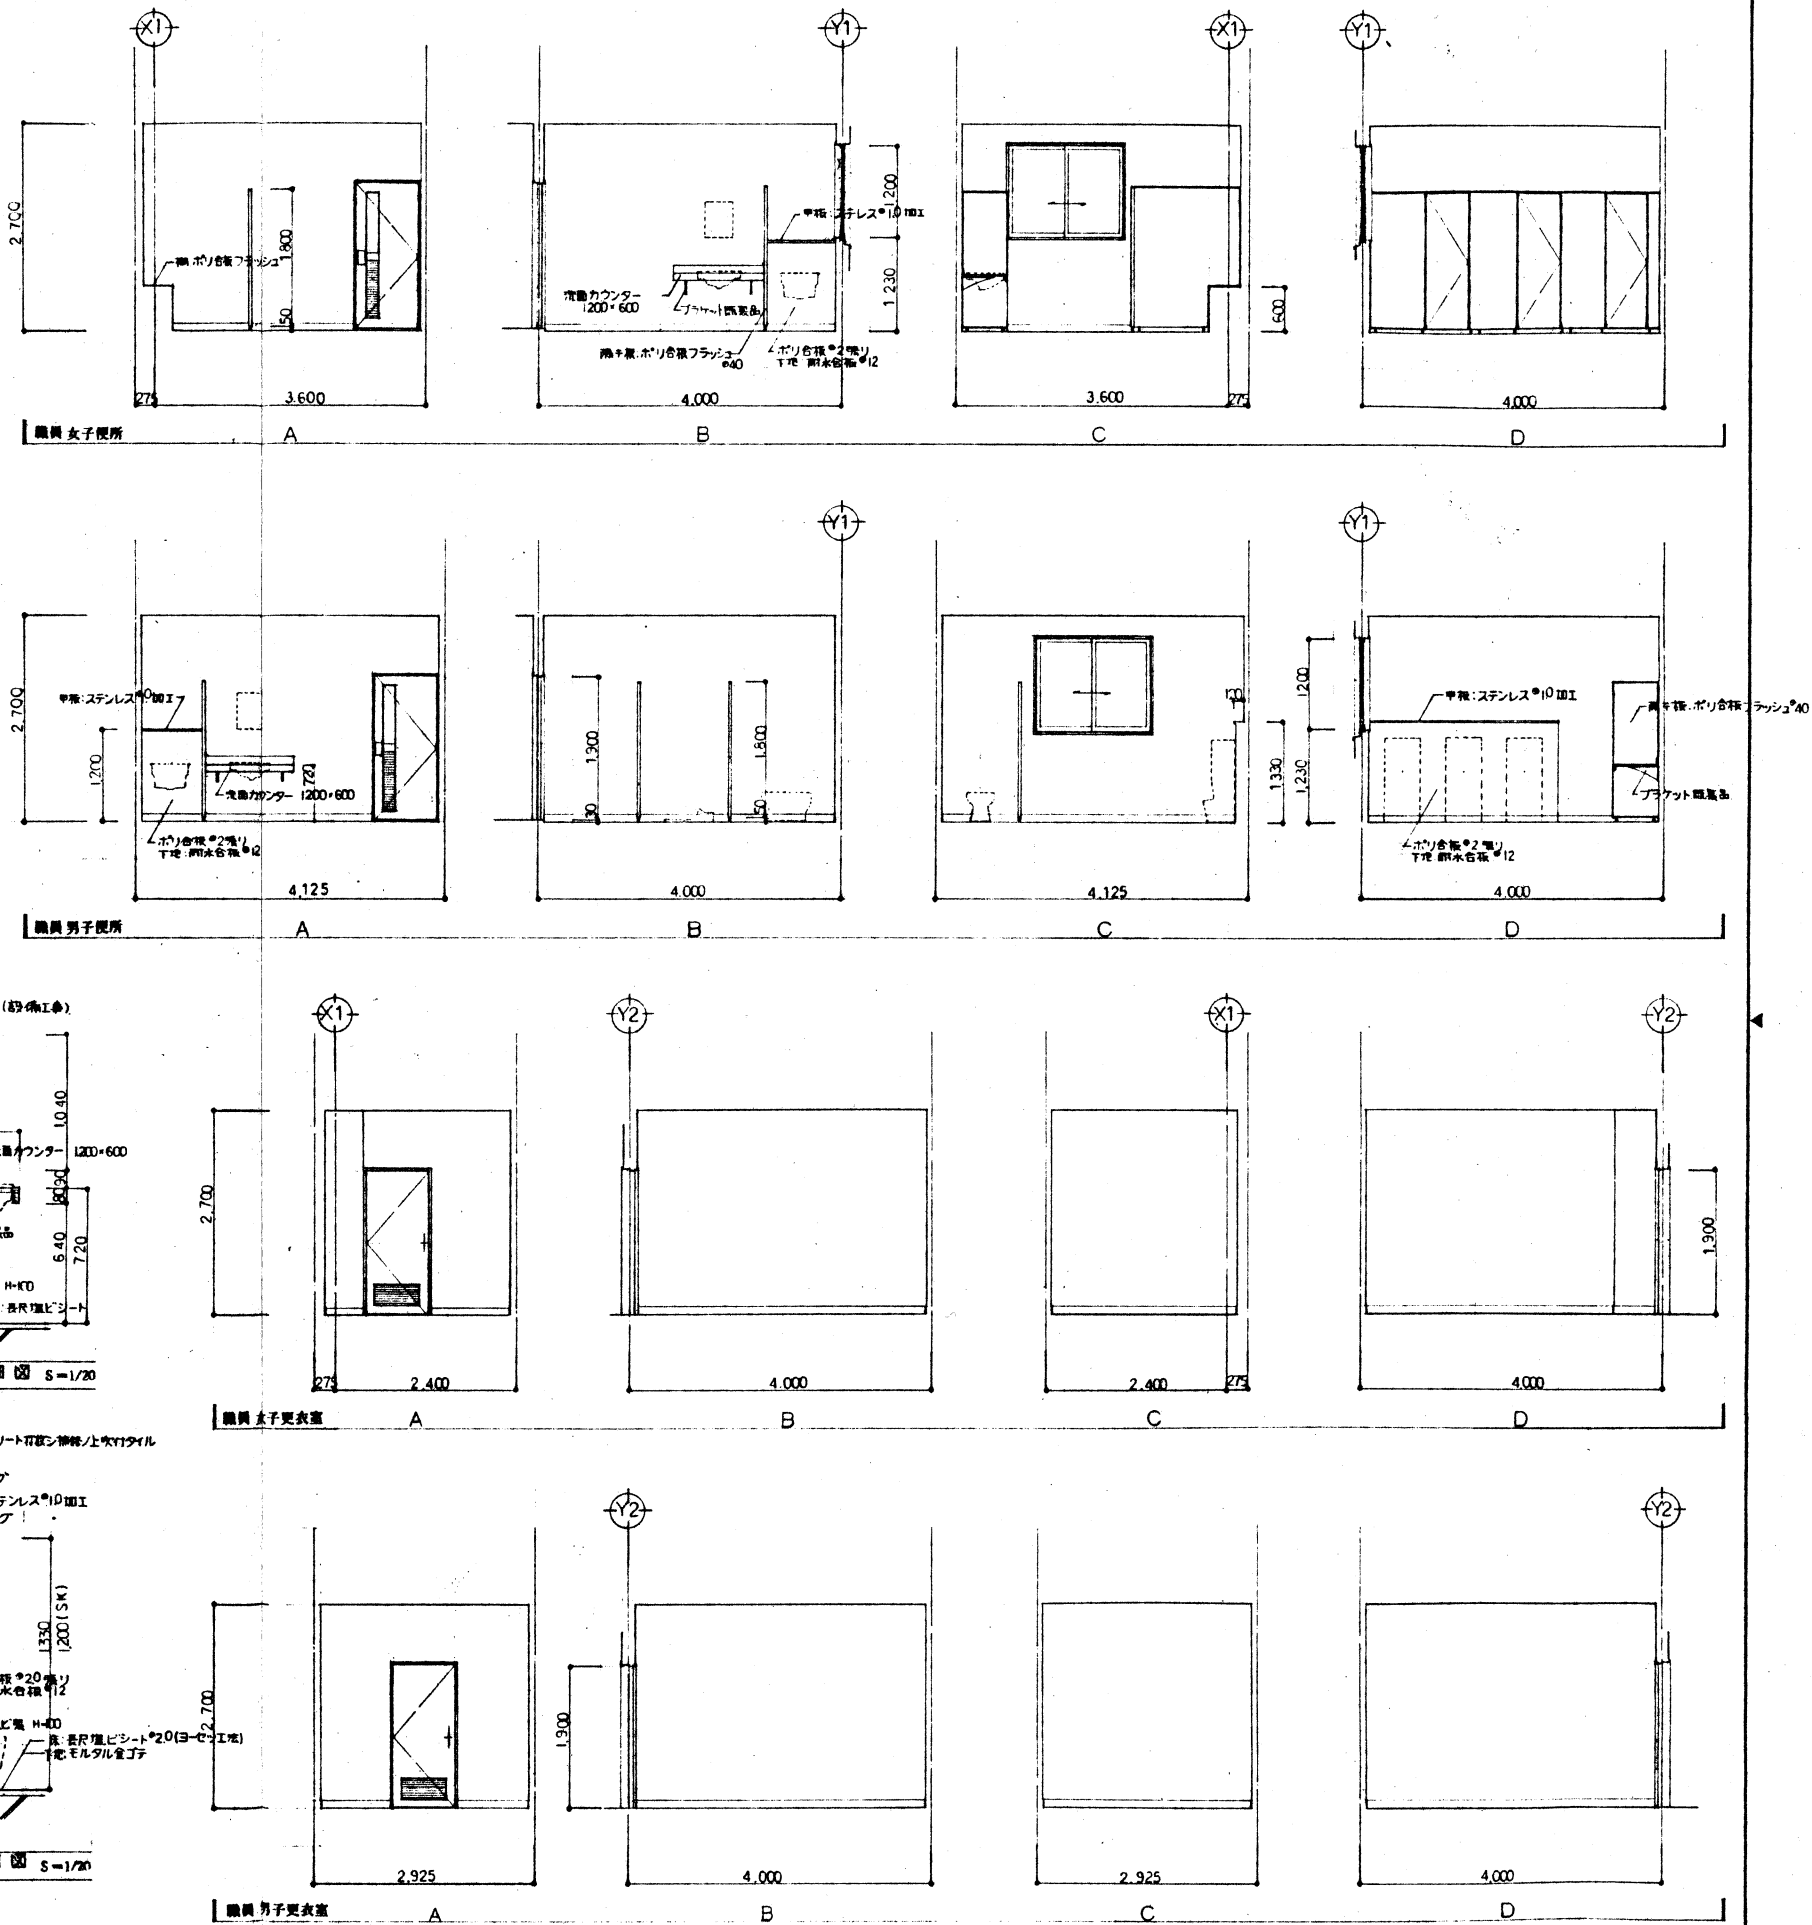


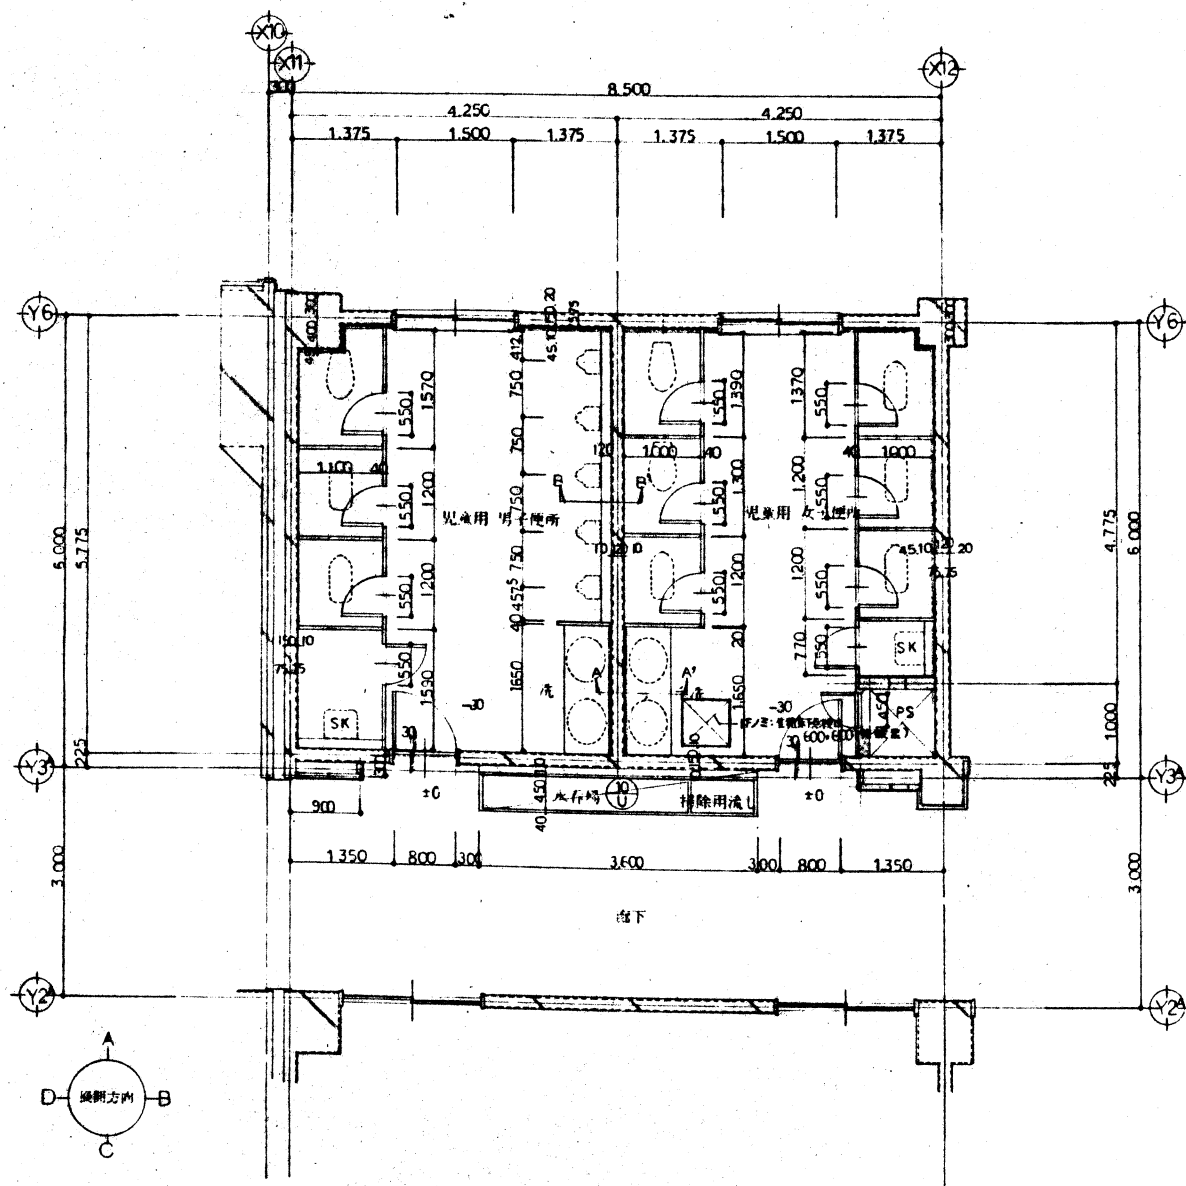

児童用便所平面詳細図 S=1/50



児童男子用便所 仕上	
床	長尺塩ビシート*20
巾木	塩ビ板 H=100
壁	コンクリート打設シロコシノ上吹付タイル 一部石膏ボード*12ノ上吹付タイル
天井	石膏ボード*4目スリット AE
備 考	電気配、洗面カウンター、ステンレス手洗

児童女子用便所 仕上	
床	長尺塩ビシート*20
巾木	塩ビ板 H=100
壁	コンクリート打設シロコシノ上吹付タイル 一部石膏ボード*12ノ上吹付タイル
天井	石膏ボード*4目スリット AE
備 考	電気配、洗面カウンター、ステンレス手洗

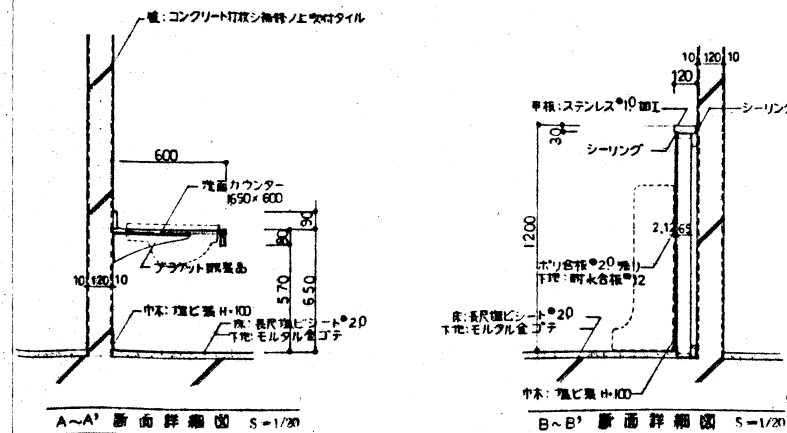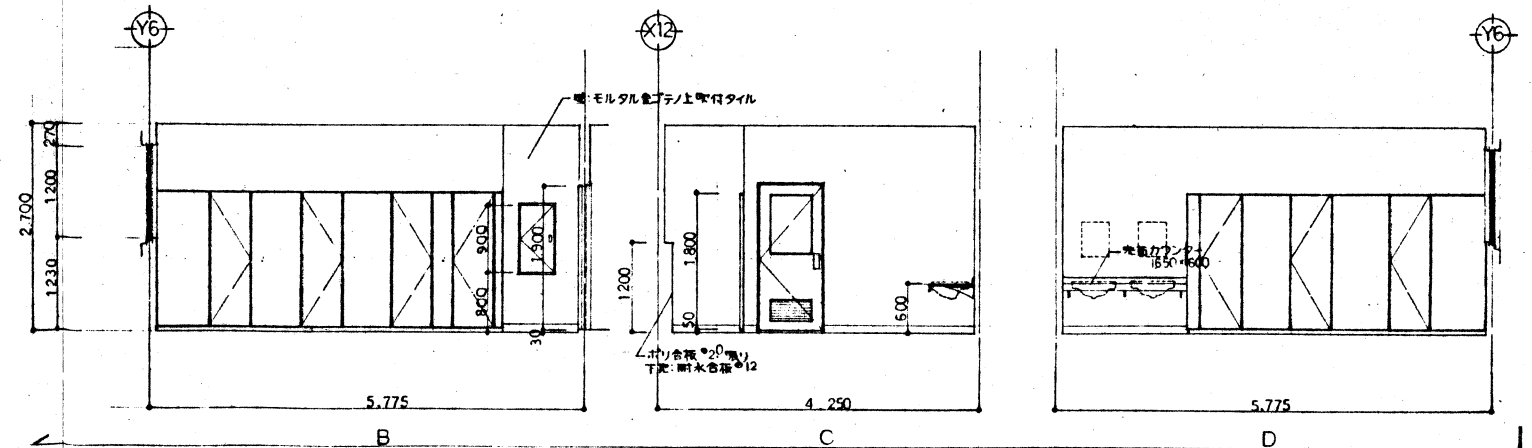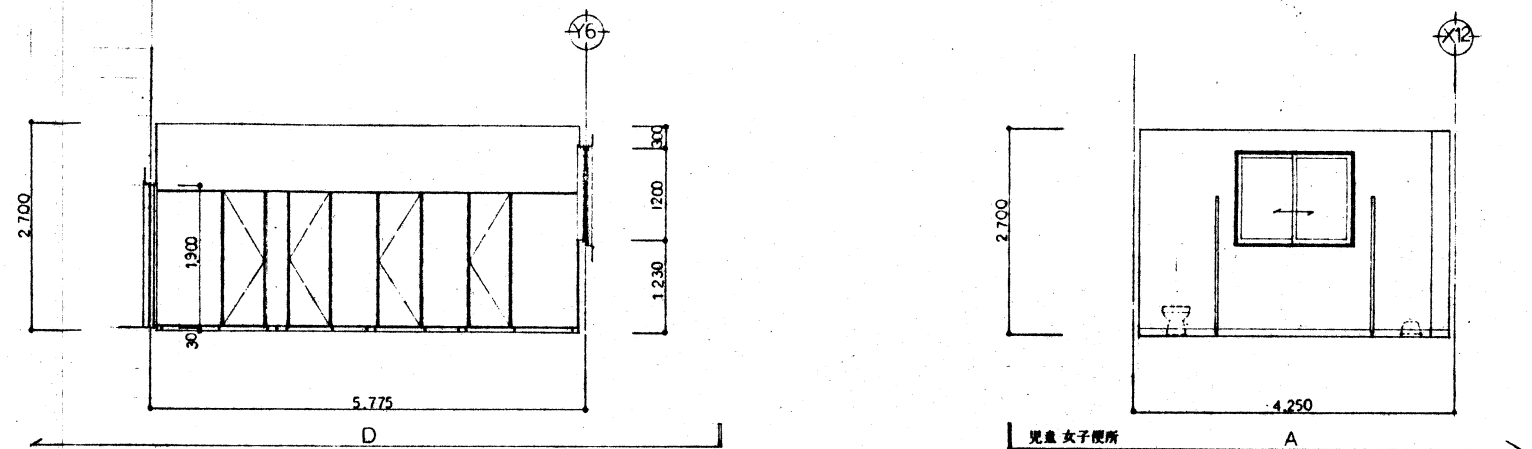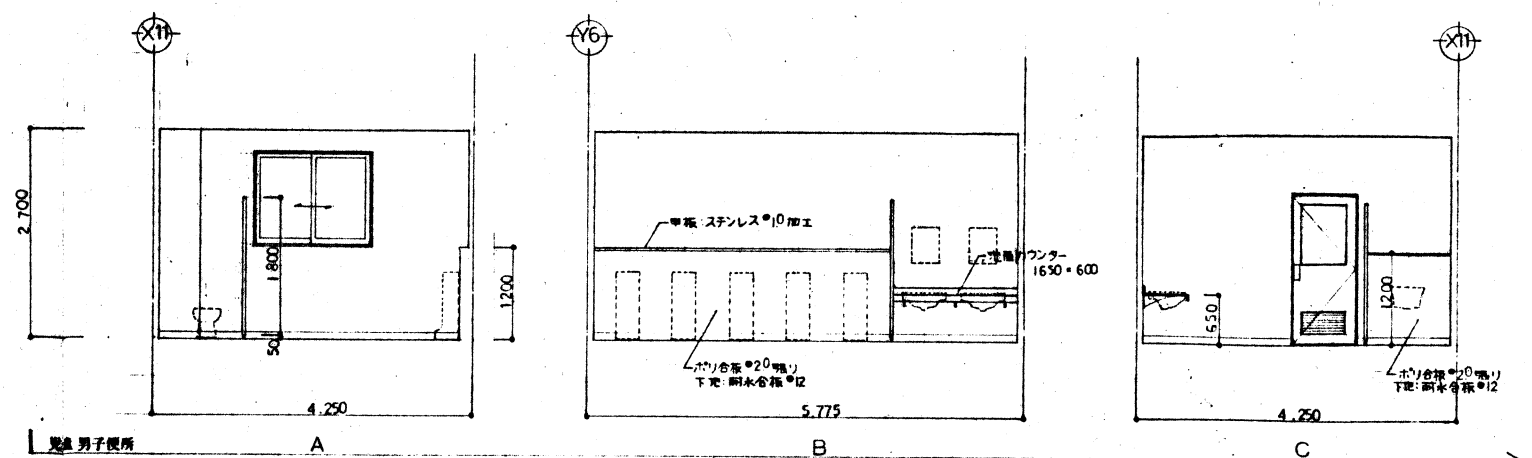


A-A' 断面詳細図 S=1/20



B-B' 断面詳細図 S=1/20

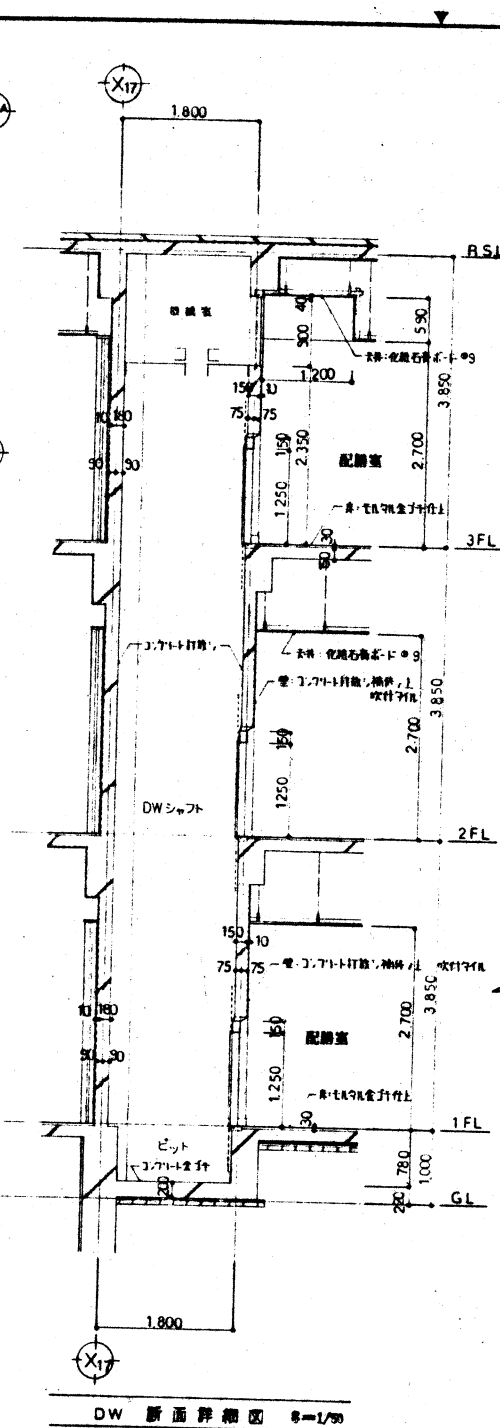
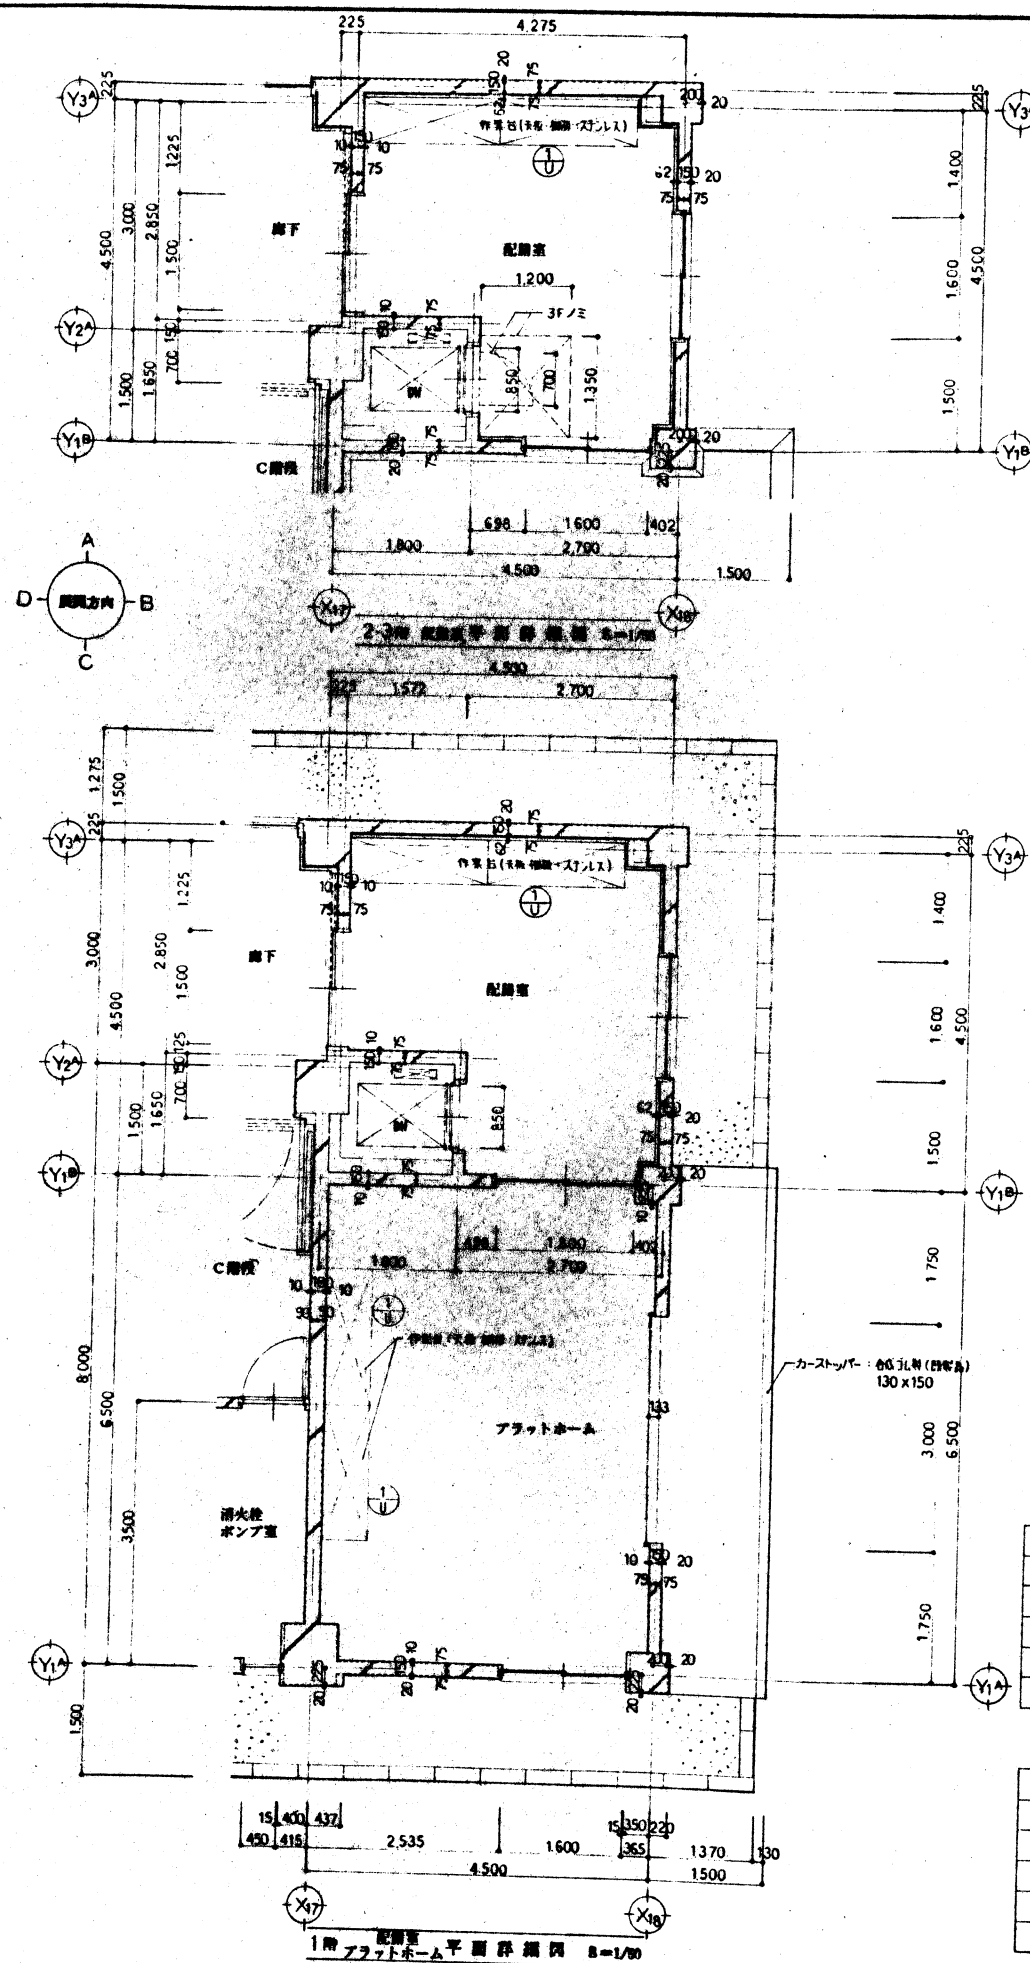


配膳室 仕上	
床	モルタル金ゴテ仕上
巾木	塩ビ板 H=100
壁	コンクリート打掛シタイルノ上 吹付タイル 石灰セメント ϕ 12ノ上 吹付タイル
天井	化粧石膏ボード ϕ 9
備考	作業台(天板:樹脂板・ステンレス)


プラットフォーム 仕上	
床	モルタル金ゴテ仕上
巾木	モルタル金ゴテ H=100
壁	コンクリート打掛シタイルノ上 吹付タイル
天井	石膏セメント ϕ 5 目スリカ ϕ AE
備考	作業台(天板:樹脂板・ステンレス)

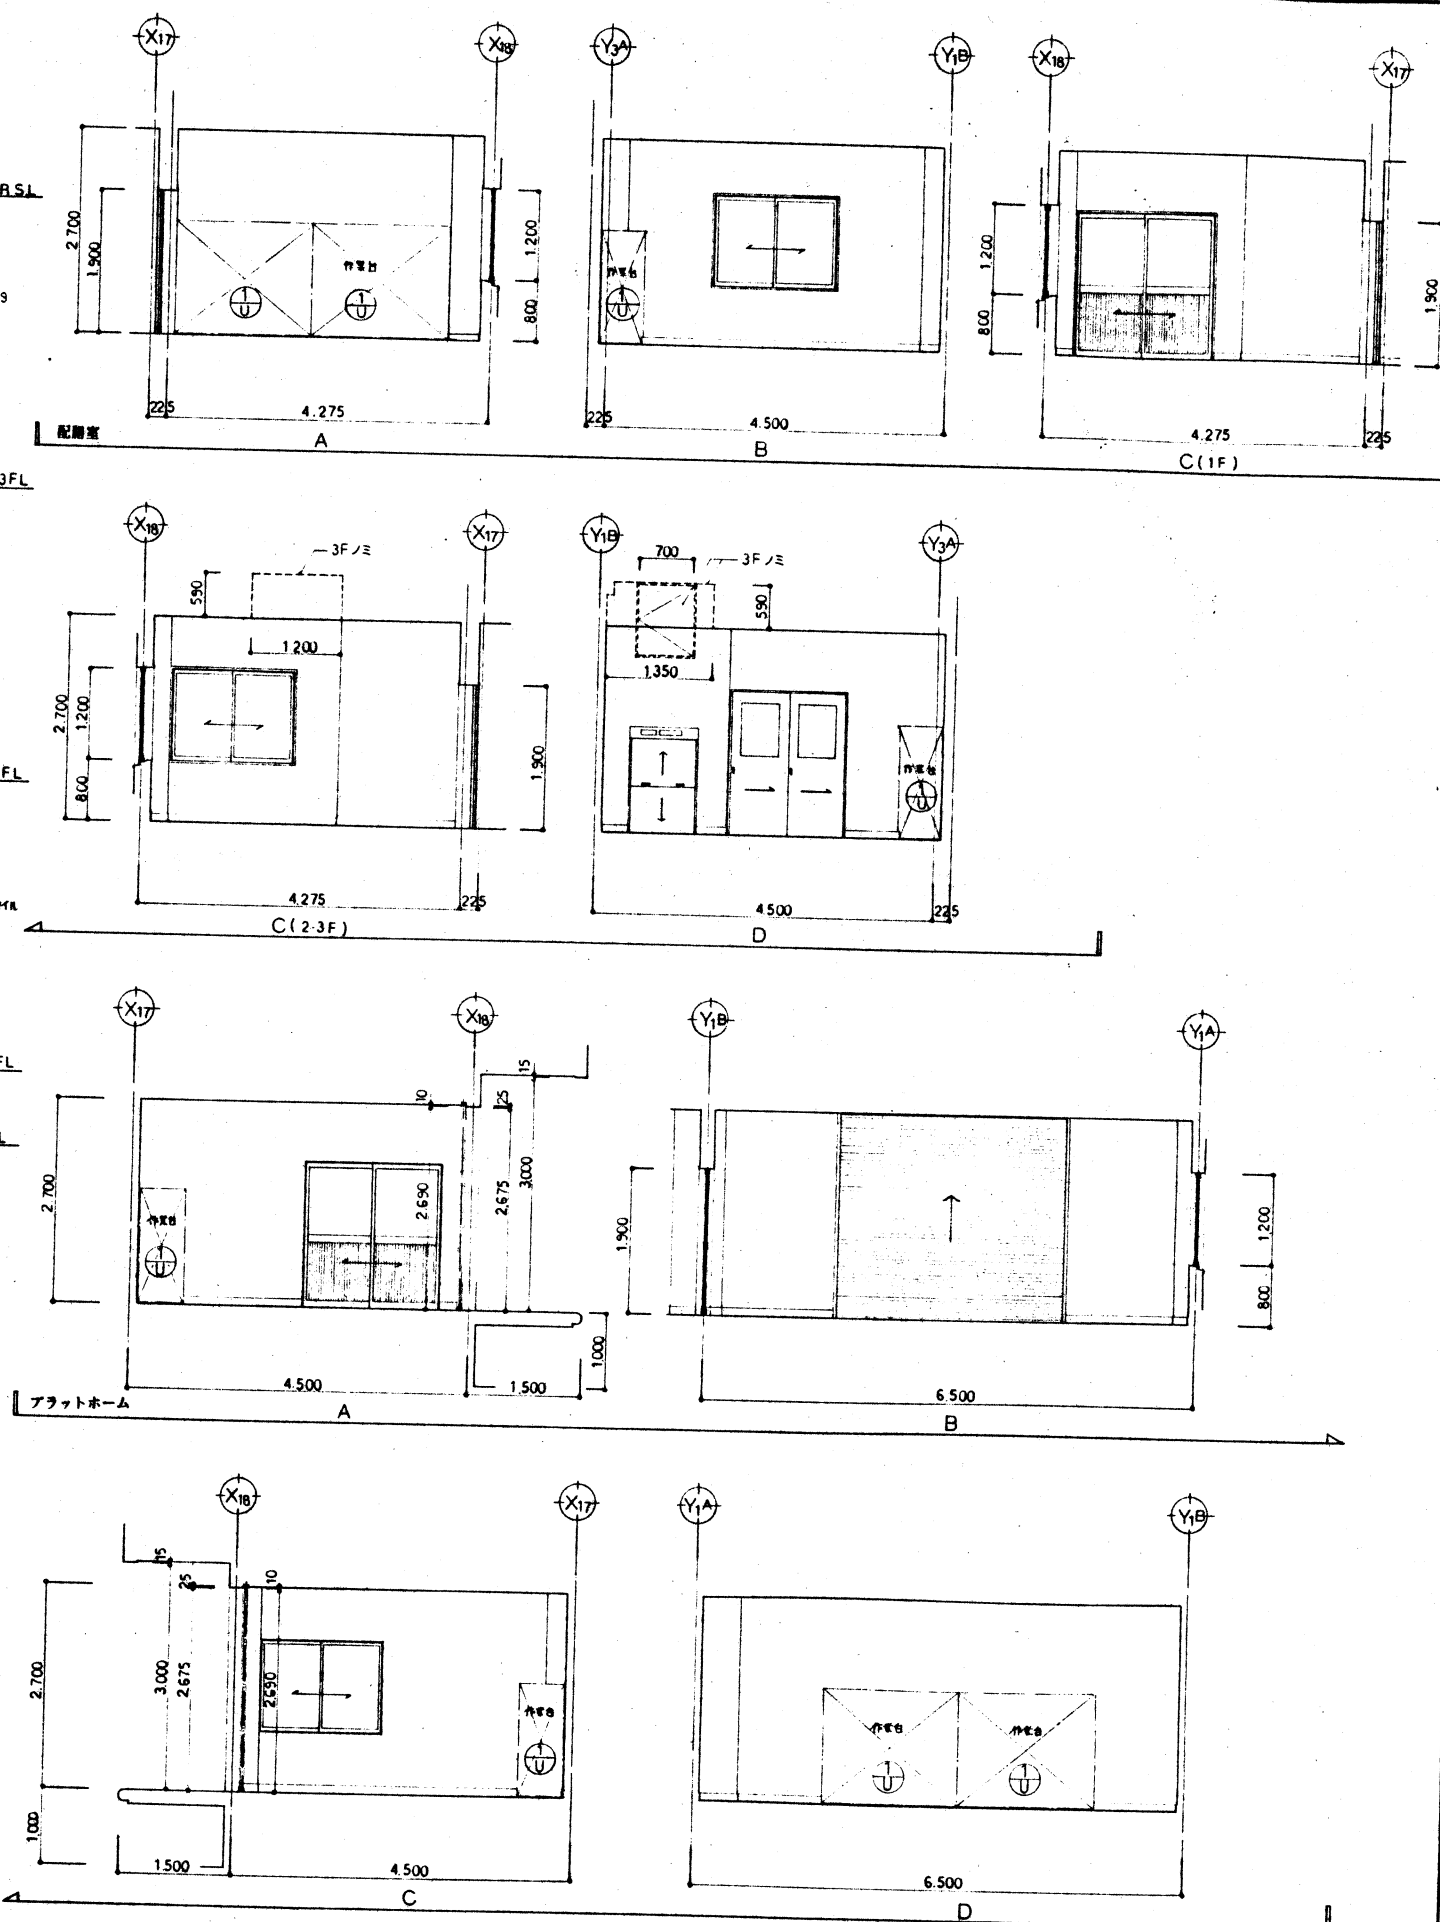


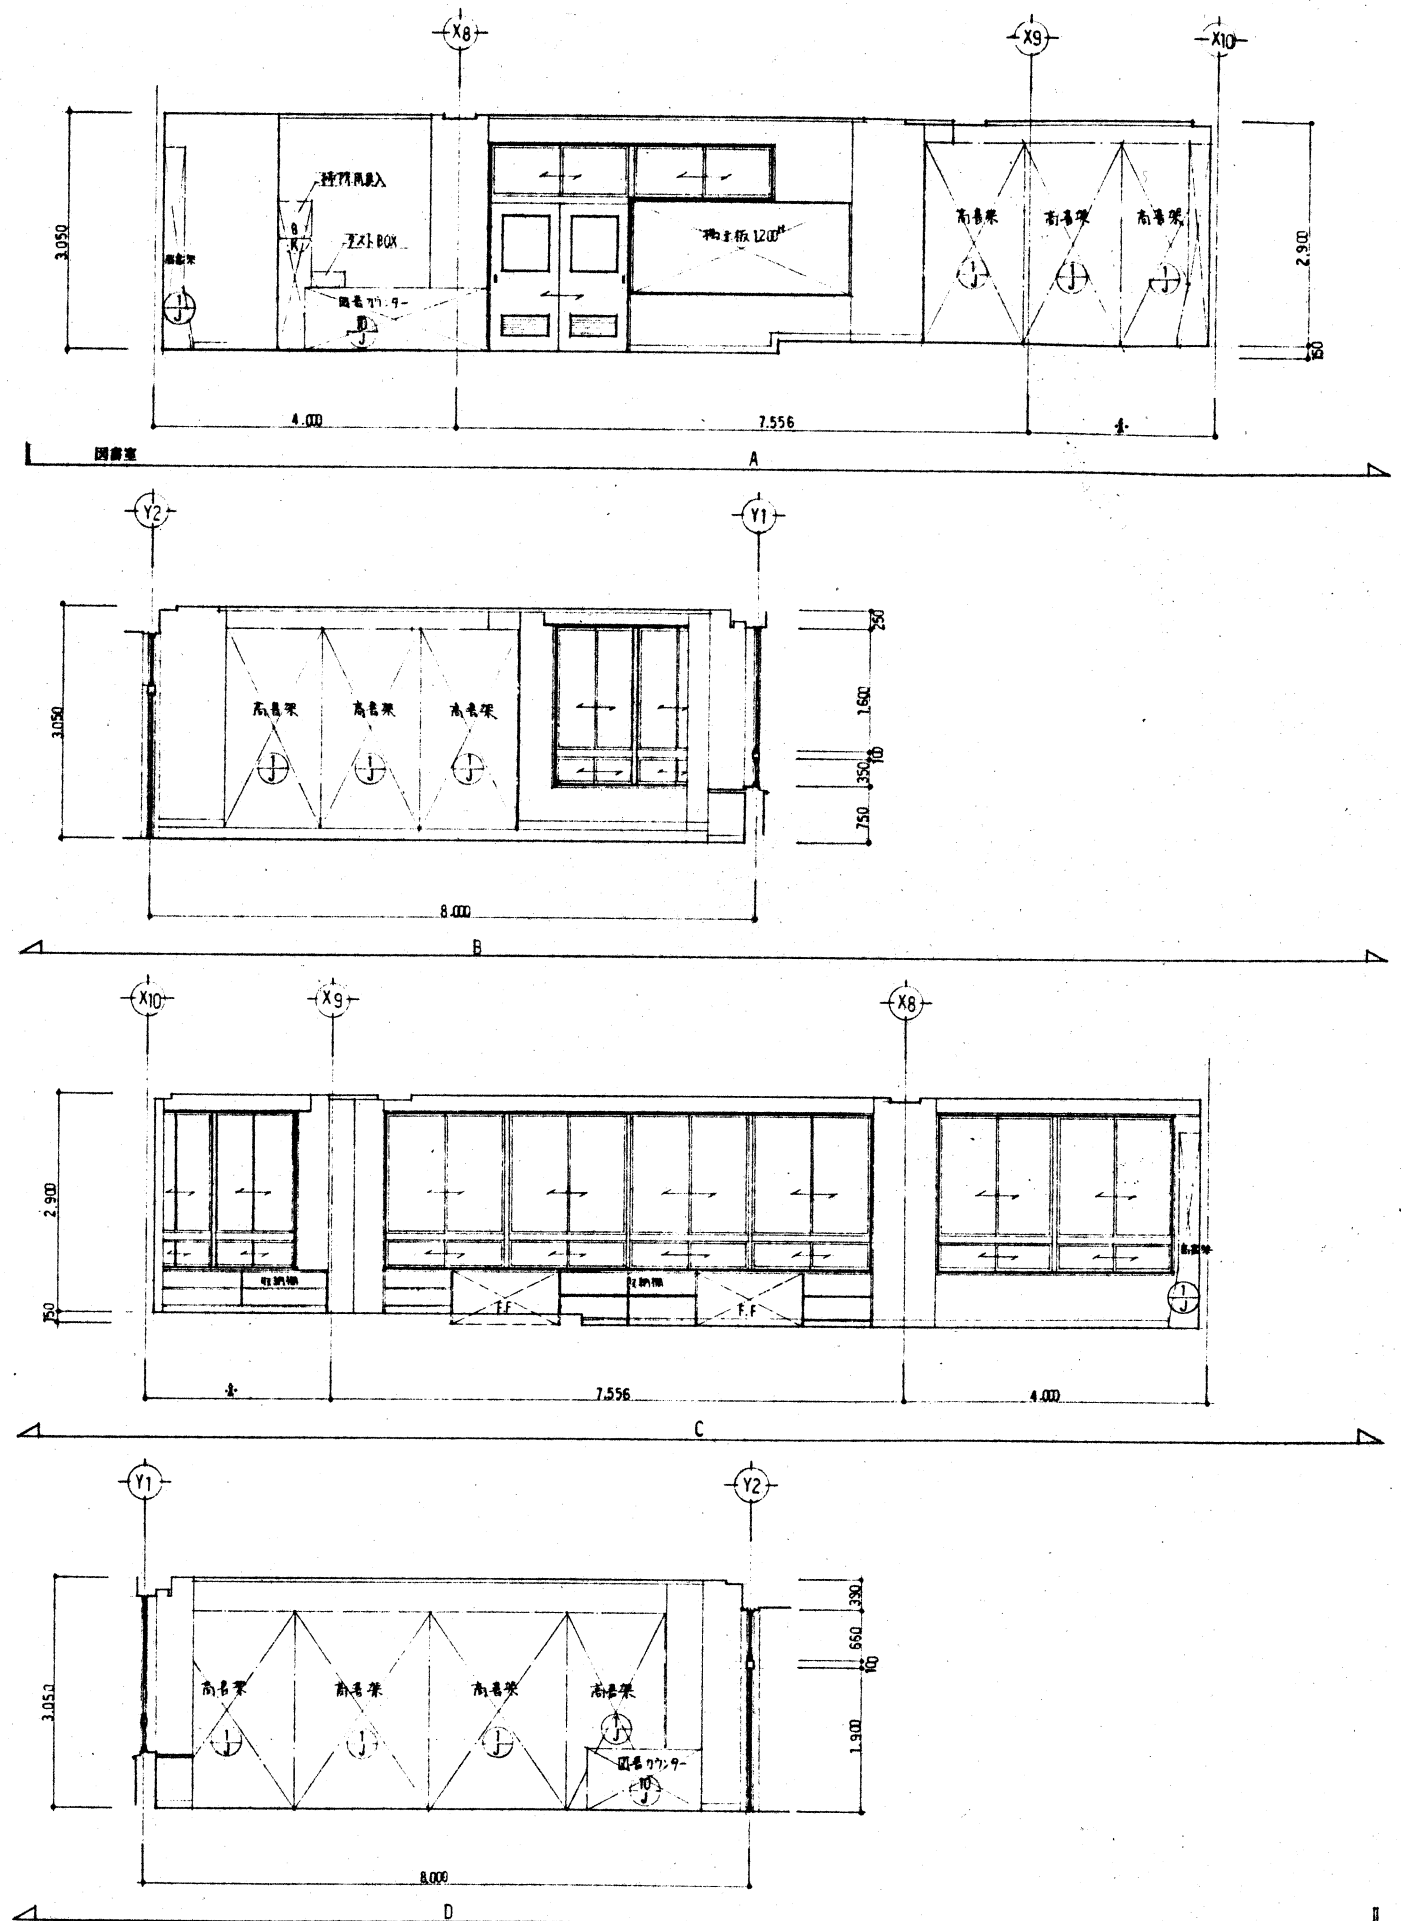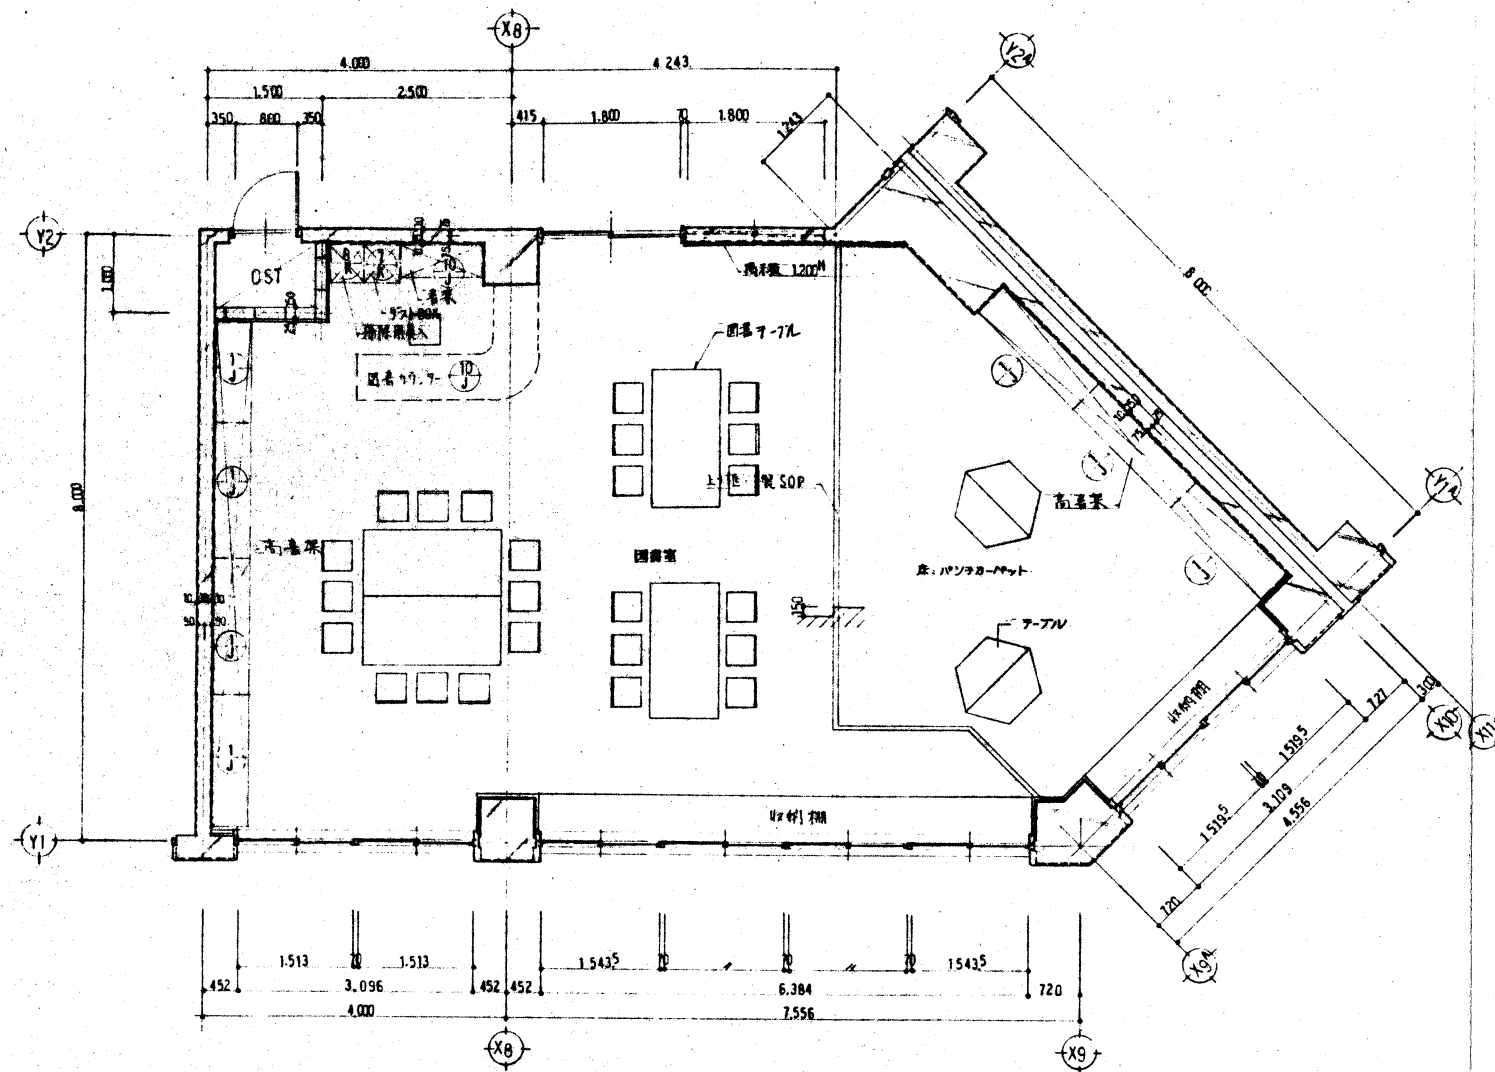

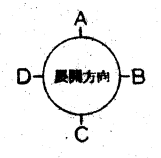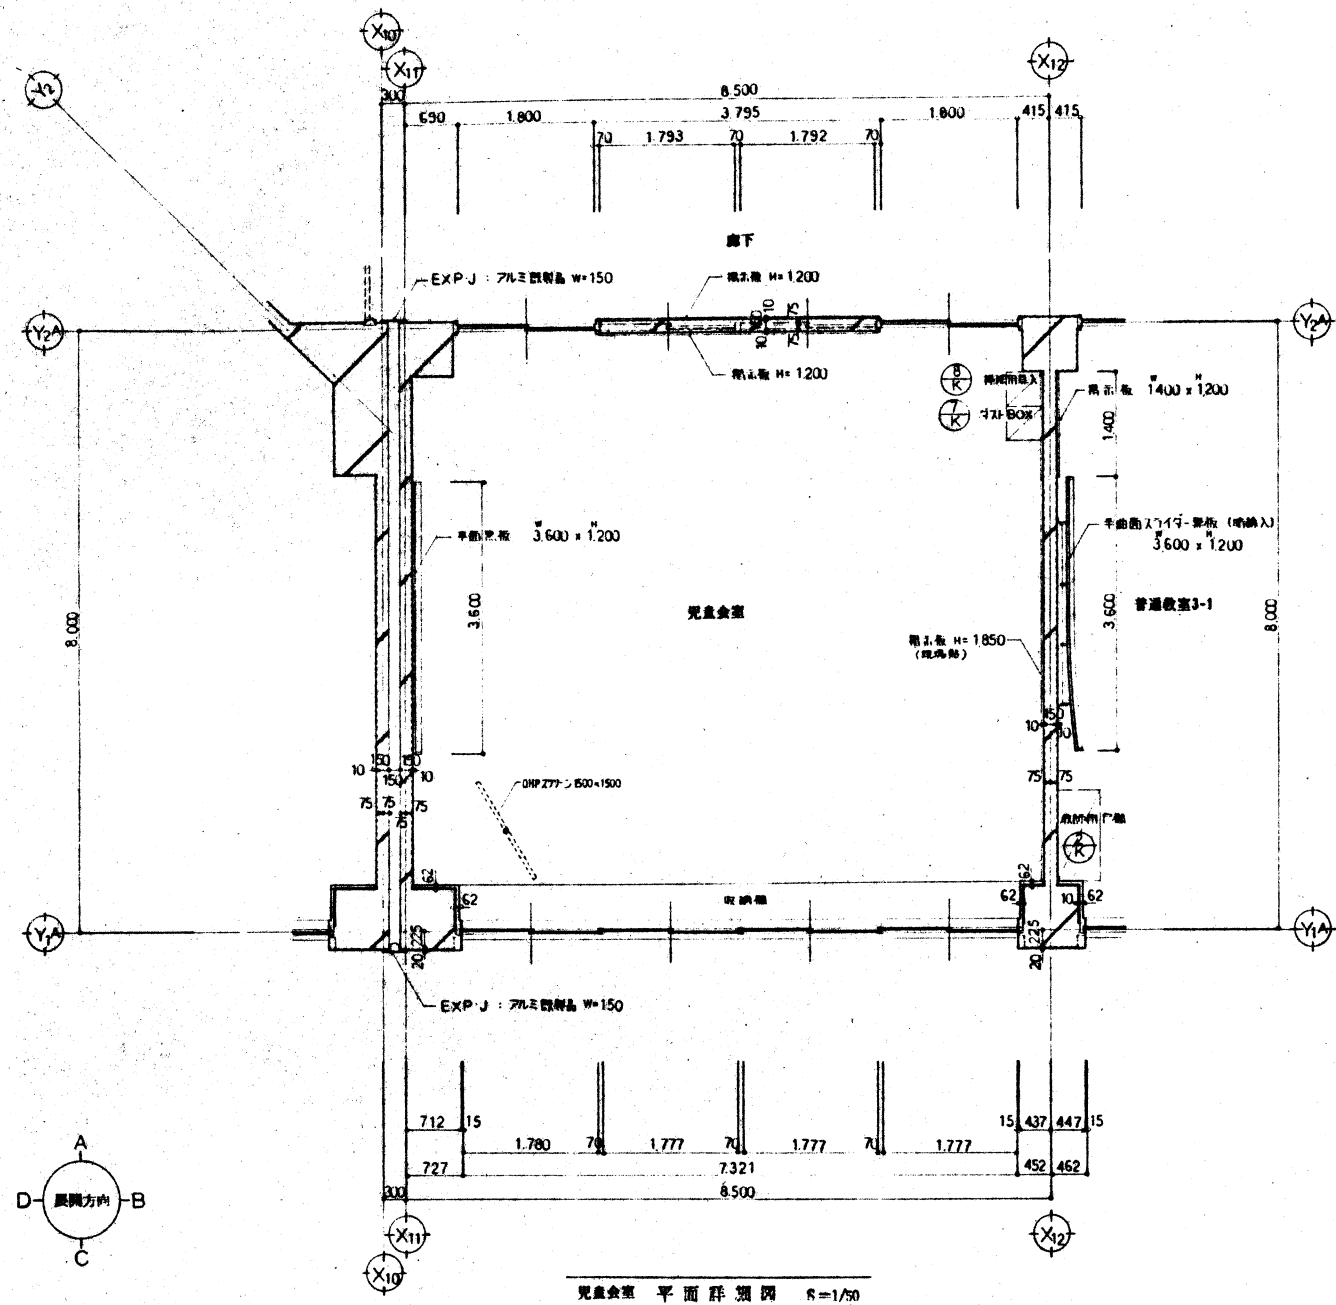


児童会室 仕上	
床	巻尺織ビニール・20
断水	木製中本 H=100 SOP
壁	コンクリート打放し・珪藻土 AE 石膏ボード・12 AE
天井	化粧石膏ボード・9
備考	サッシ、扉、床、断水、取手、DMP277、 カーテン、カーテンレール、押入れ、ボックス、カチン

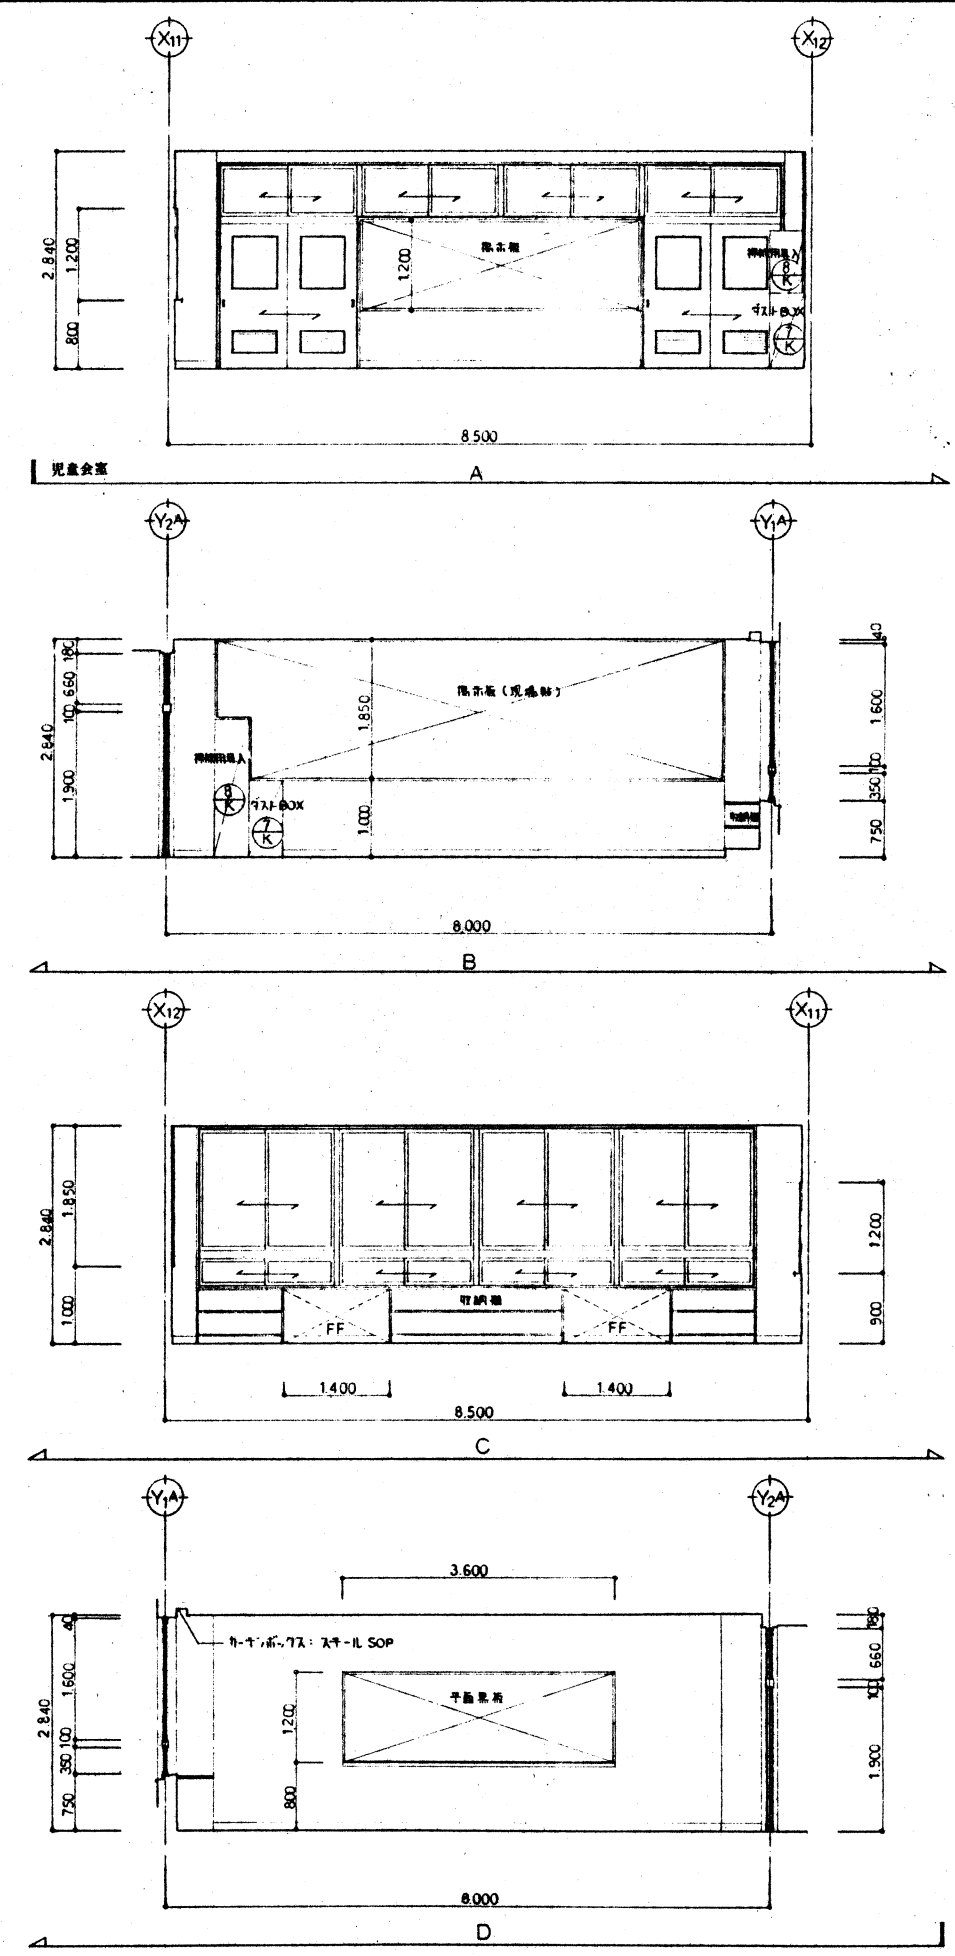


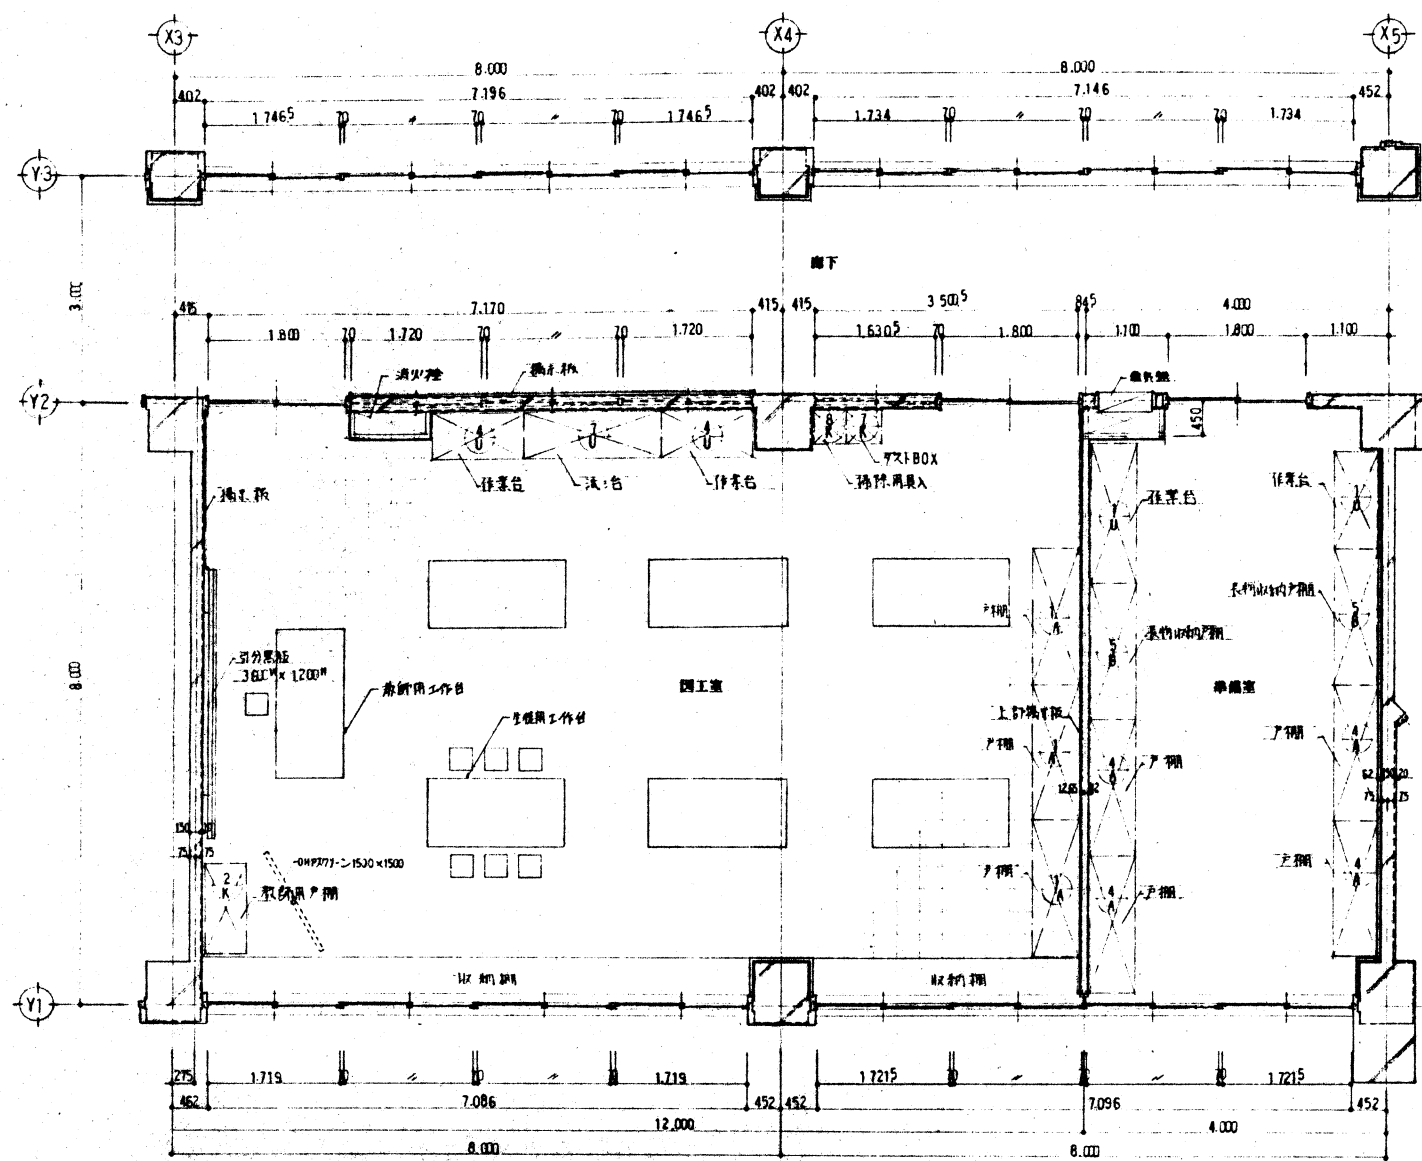



3階 図工室 準備室 平面詳細図 S=1/50

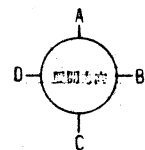


図工室 仕上	
座	70-11770-7015(7+) UCL
巾	本製 H=100 SOP
壁	石膏ボード2 AE 2-711打放し補修止 AE
天井	化粧石膏ボードg
備考	壁面は、9-1-1 引込線(暗地) 取付用戸棚 戸棚、作業台、天吊機、増設用扉、7×1801 取付用1台、片側用1台、6台、天吊機 1台、9-271-1

準備室 仕上	
座	長尺座金1-1020
巾	本製 H=100
壁	石膏ボード2 AE 2-711打放し補修止 AE
天井	化粧石膏ボードg
備考	壁面は、9-1-1 長尺座金1-1020 作業台、戸棚

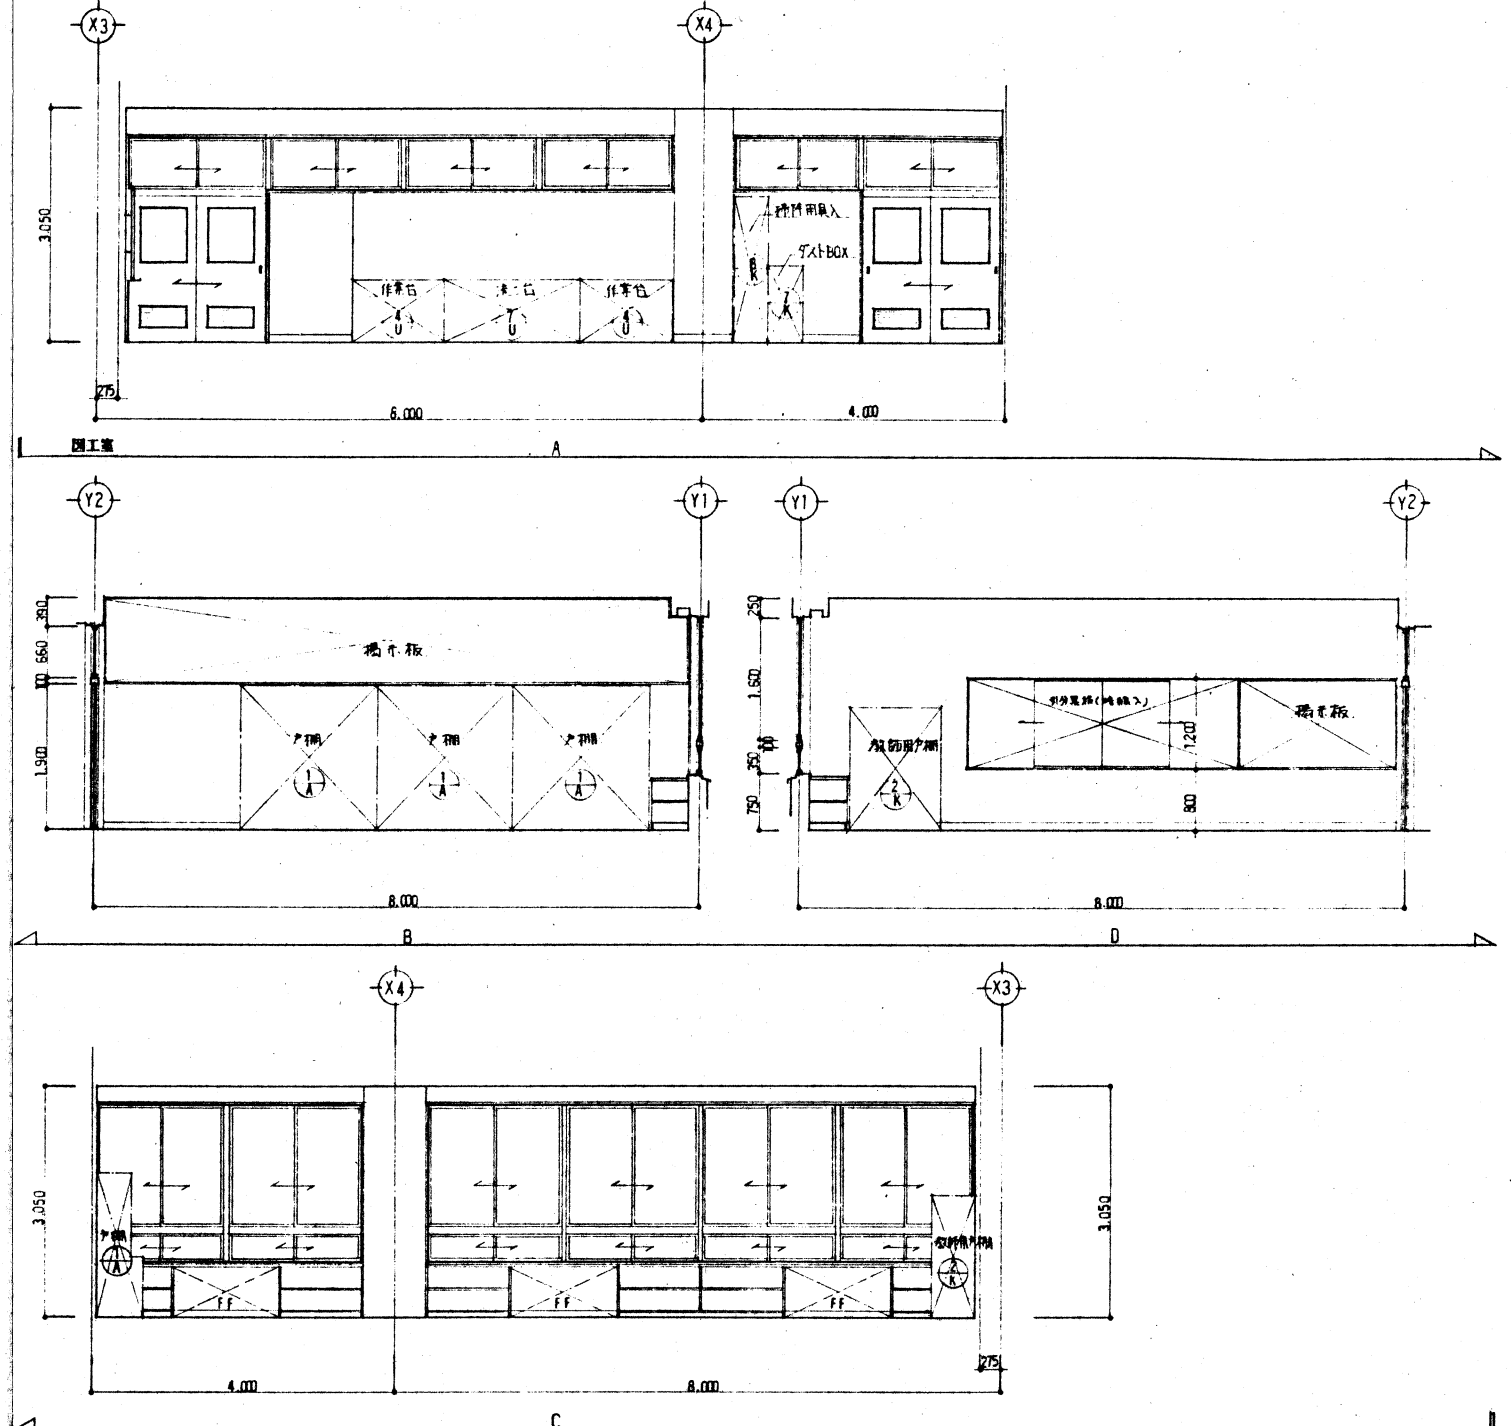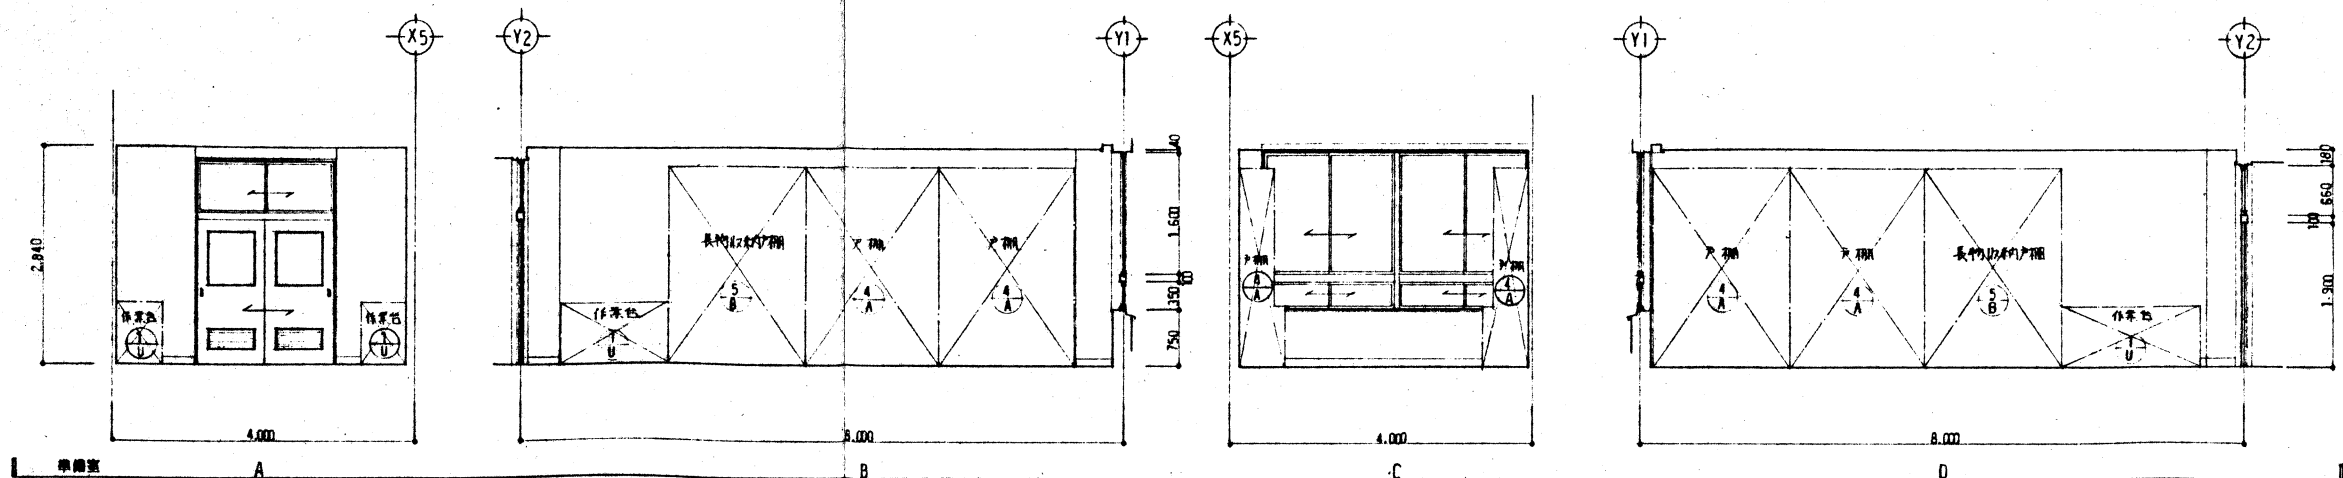


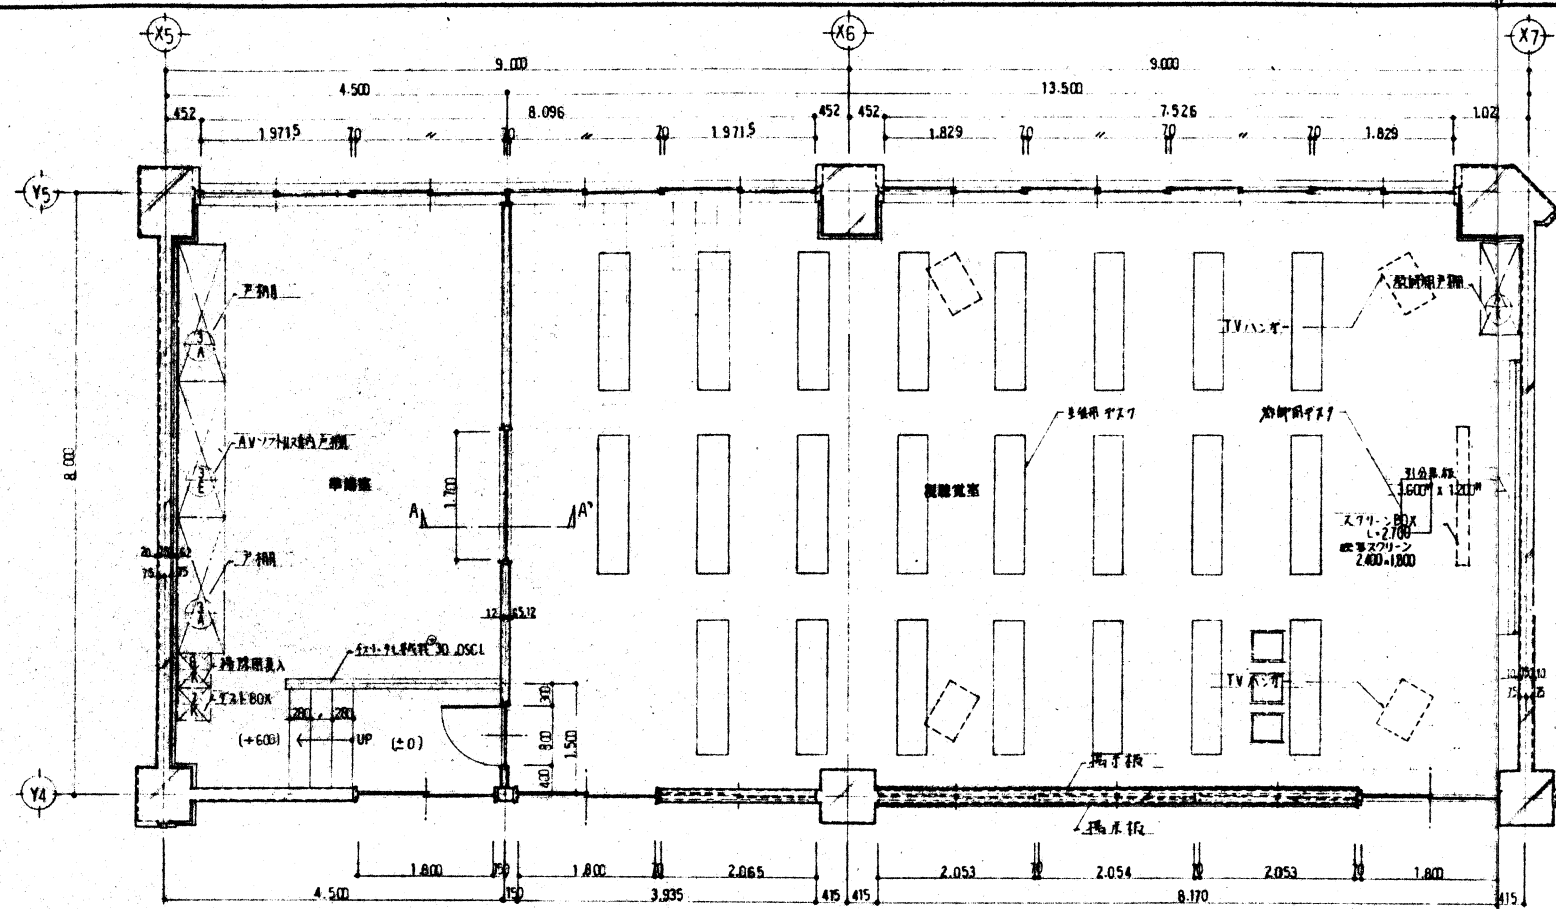


3階 観望室 ラウンジ 平面図

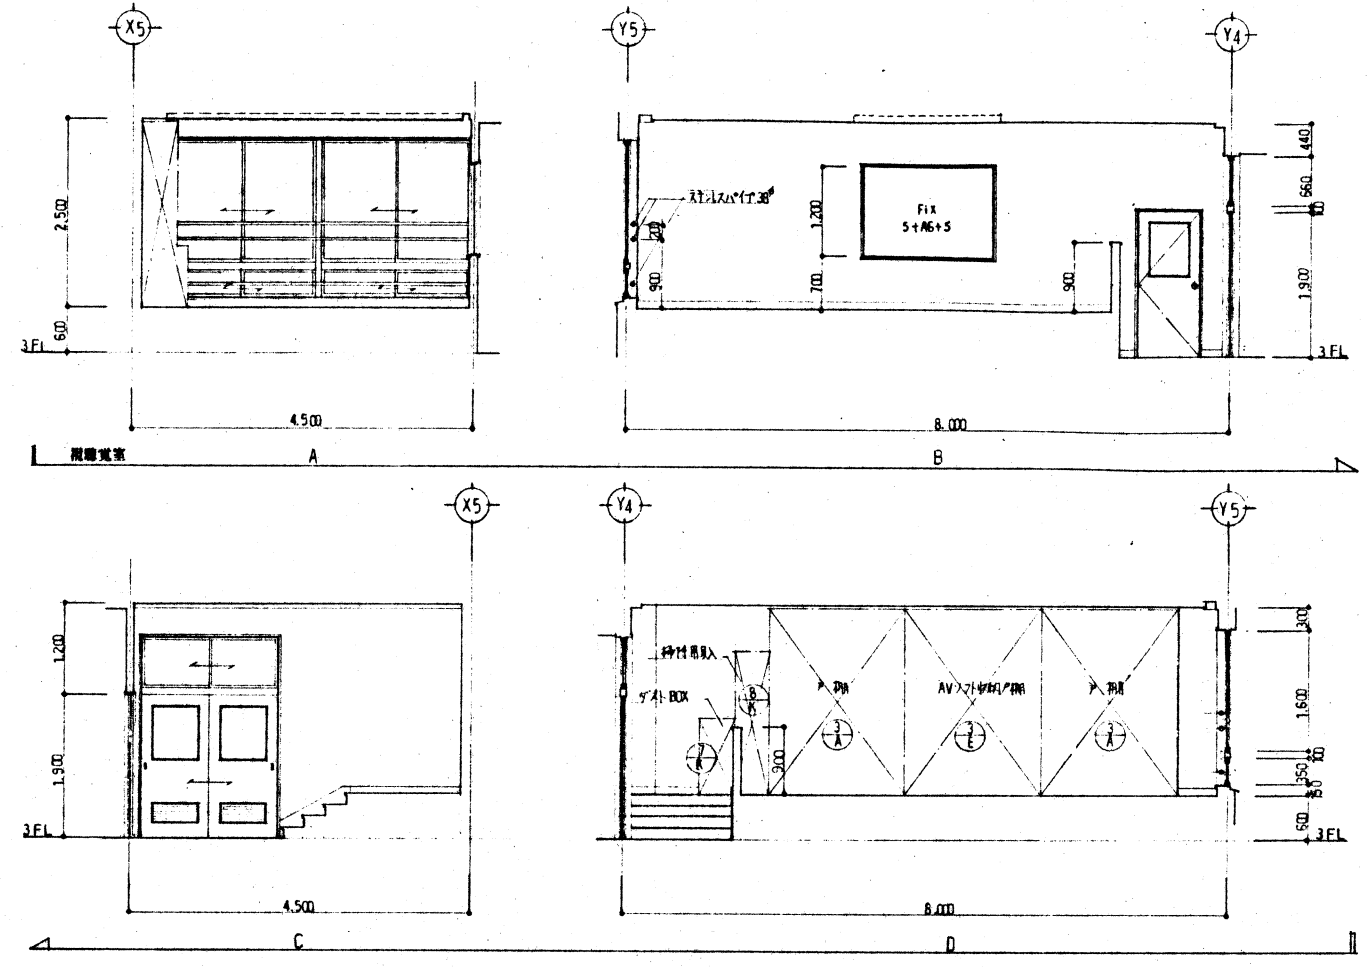


観望室 仕上		ラウンジ 仕上	
床	70-4-770-715 (丁) UCL	床	木目化粧板 H=100
窓	木製 H=100 SOP	窓	塩ビ製 H=100
壁	石膏ボード 12 AE. コンクリート打壁・補修止 AE	壁	石膏ボード 12 AE. コンクリート打壁・補修止 AE
天井	化粧石膏ボード	天井	化粧石膏ボード
照明	電圧 7-11-11 0.04 (照明) 電圧 7-11-11 0.04 (照明) スターボック TVモニター 電圧 7-11-11 0.04 (照明) スターボック TVモニター	照明	電圧 7-11-11 0.04 (照明) スターボック TVモニター

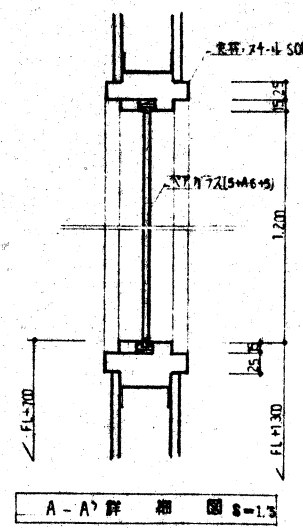


A-A' 断面図 S=1/20

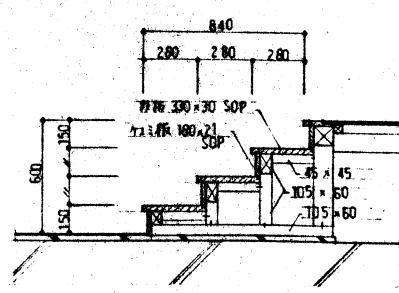

B-B' 断面図 S=1/20

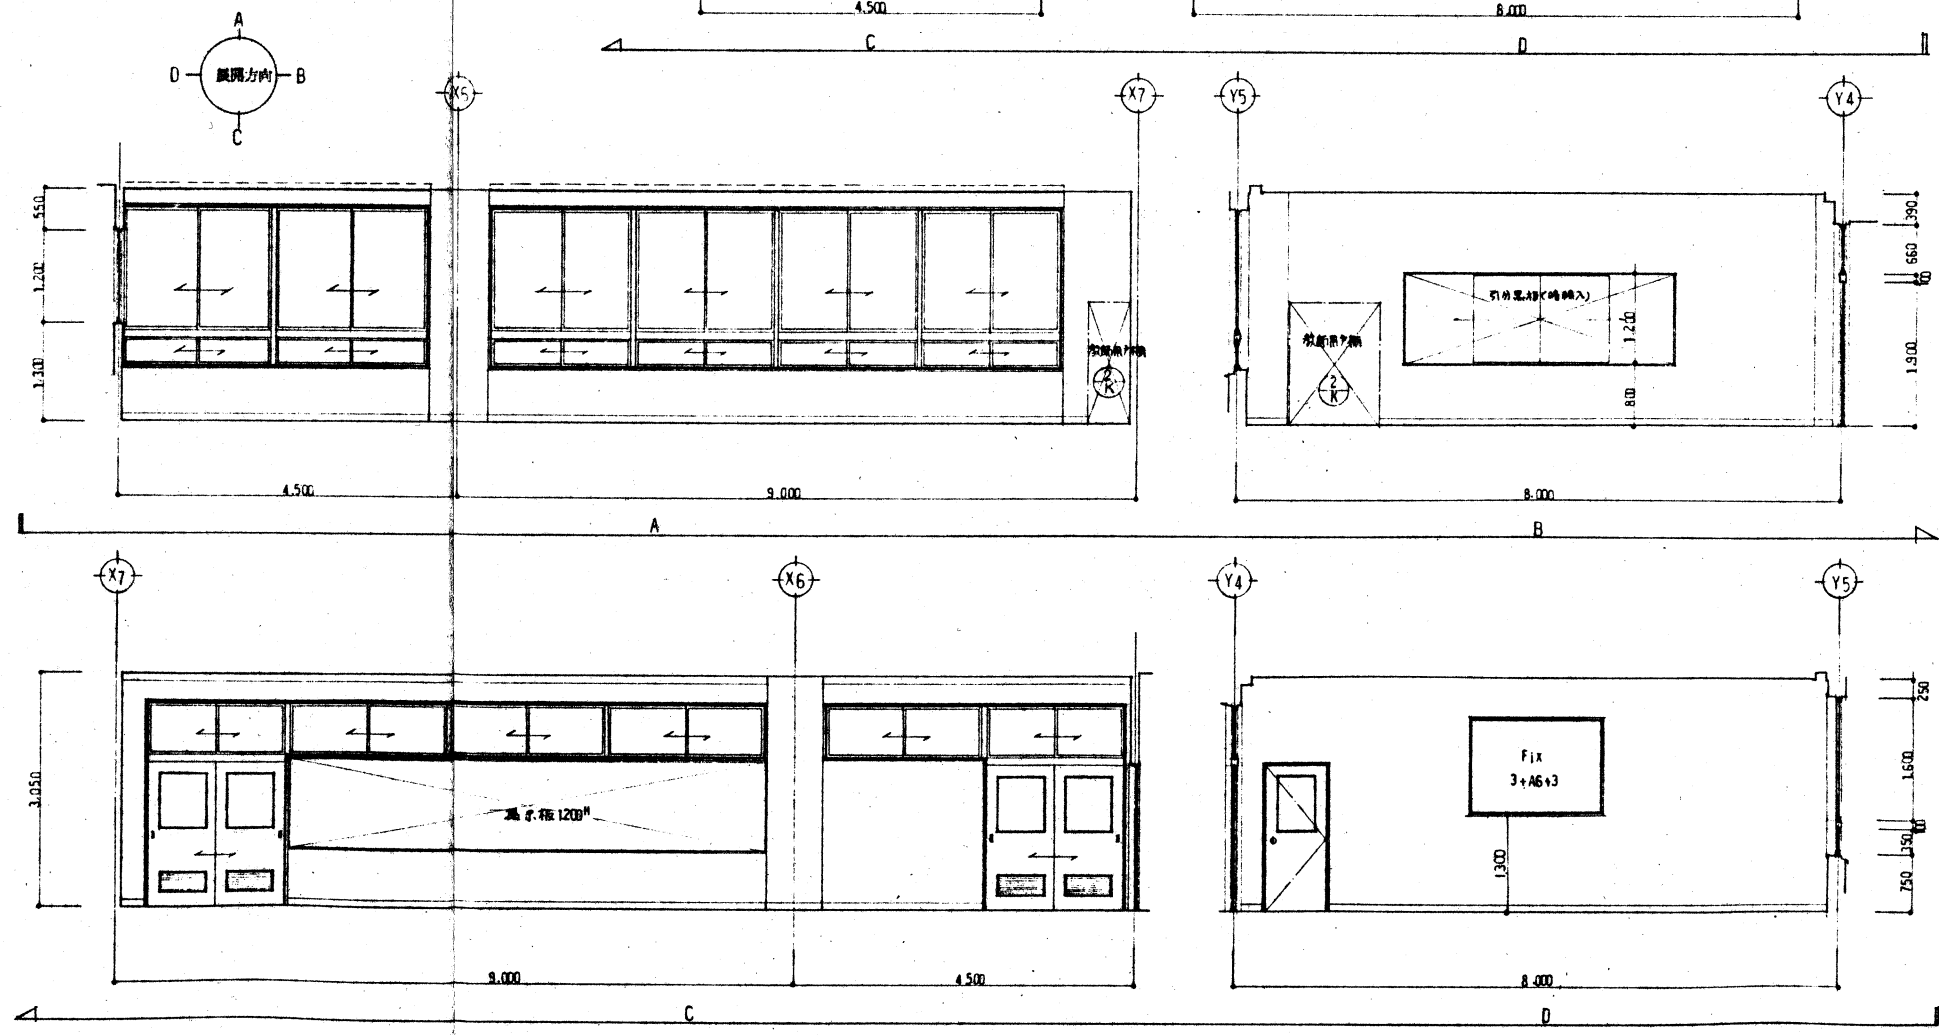



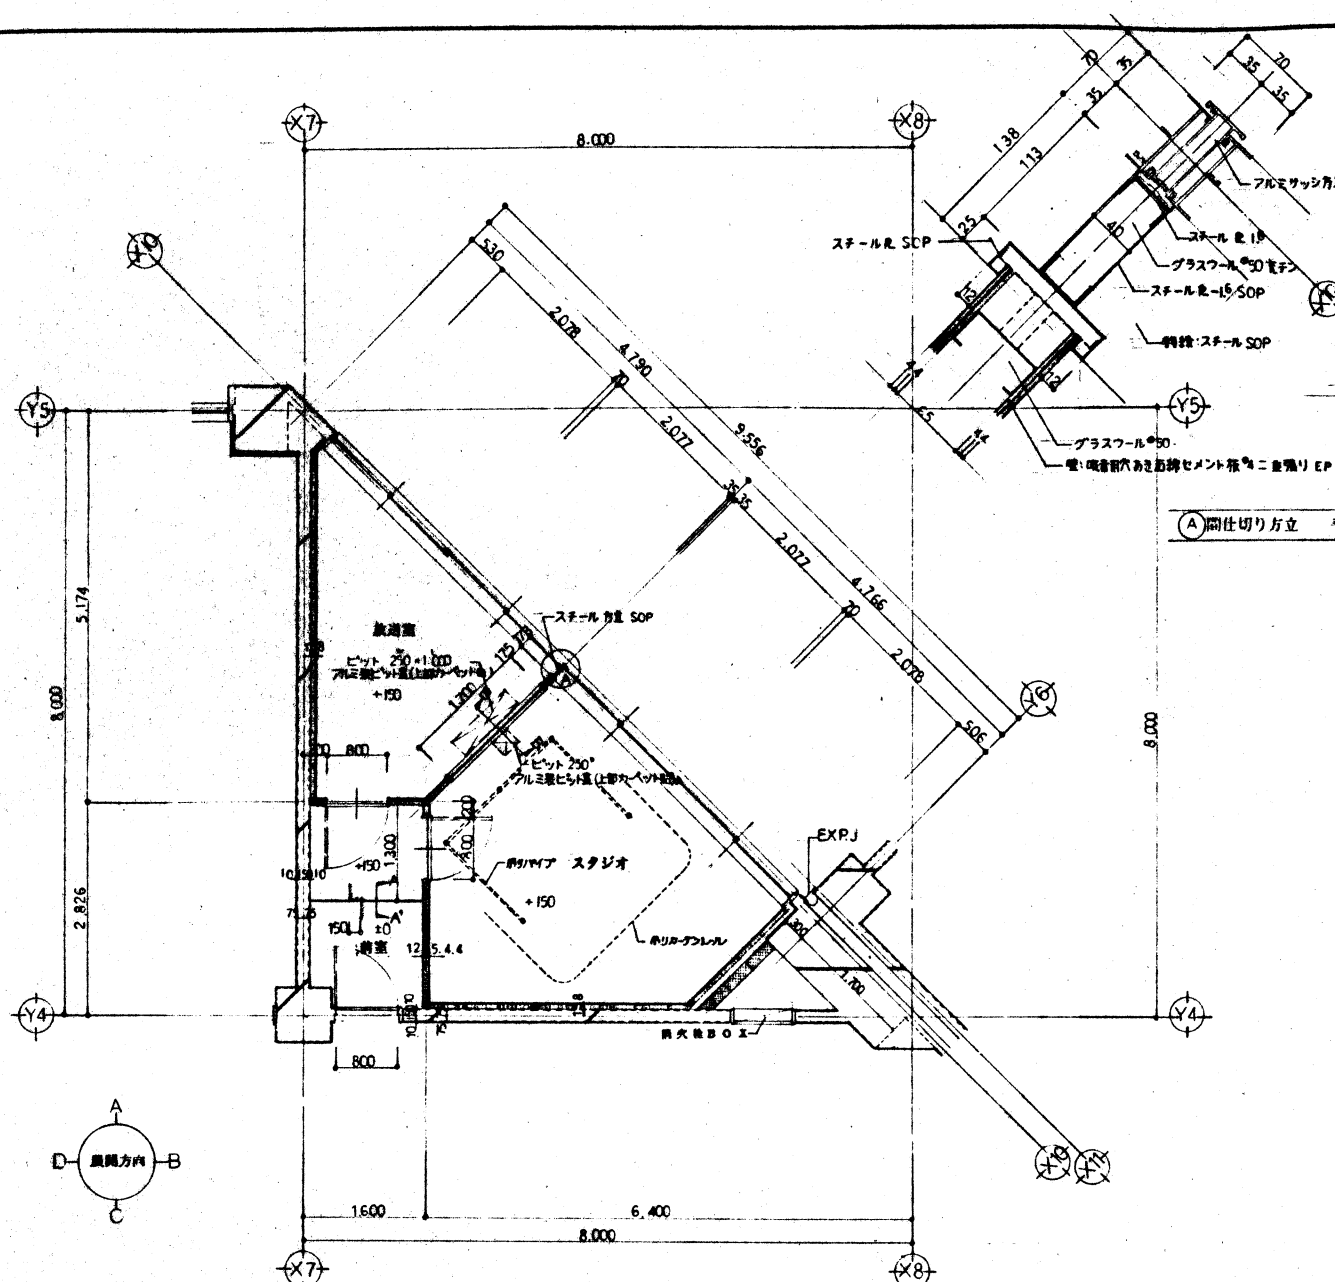



(A) 間仕切り方立 平面詳細図 S=1/3

平面詳細図 S=1/30

放通室 スタジオ 仕上	
床	合板 12/上 パンチカーペット
巾 木	木 100 SOP
壁	吸音断熱内装材付セメント板 4ニ重張り EP (ガラスフル 50)
天井	特殊吸音断熱ボード 19 EP ガラスフル 50 吸込
備 考	カーテンレール アルミ製ヒット風 吸音断熱 バイブ 吊カーテンレール 吊・カーテン・スタジオ用 吊・カーテン


前室 仕上	
床	長尺強化シート 20
巾 木	吸音断熱 12/上 パンチカーペット
壁	コンクリート 100mm 厚 上 吹付タイル
天井	化粧石膏ボード 12 AE
備 考	電気配線 上リ管 木製 30x150 SOP 通気孔 50

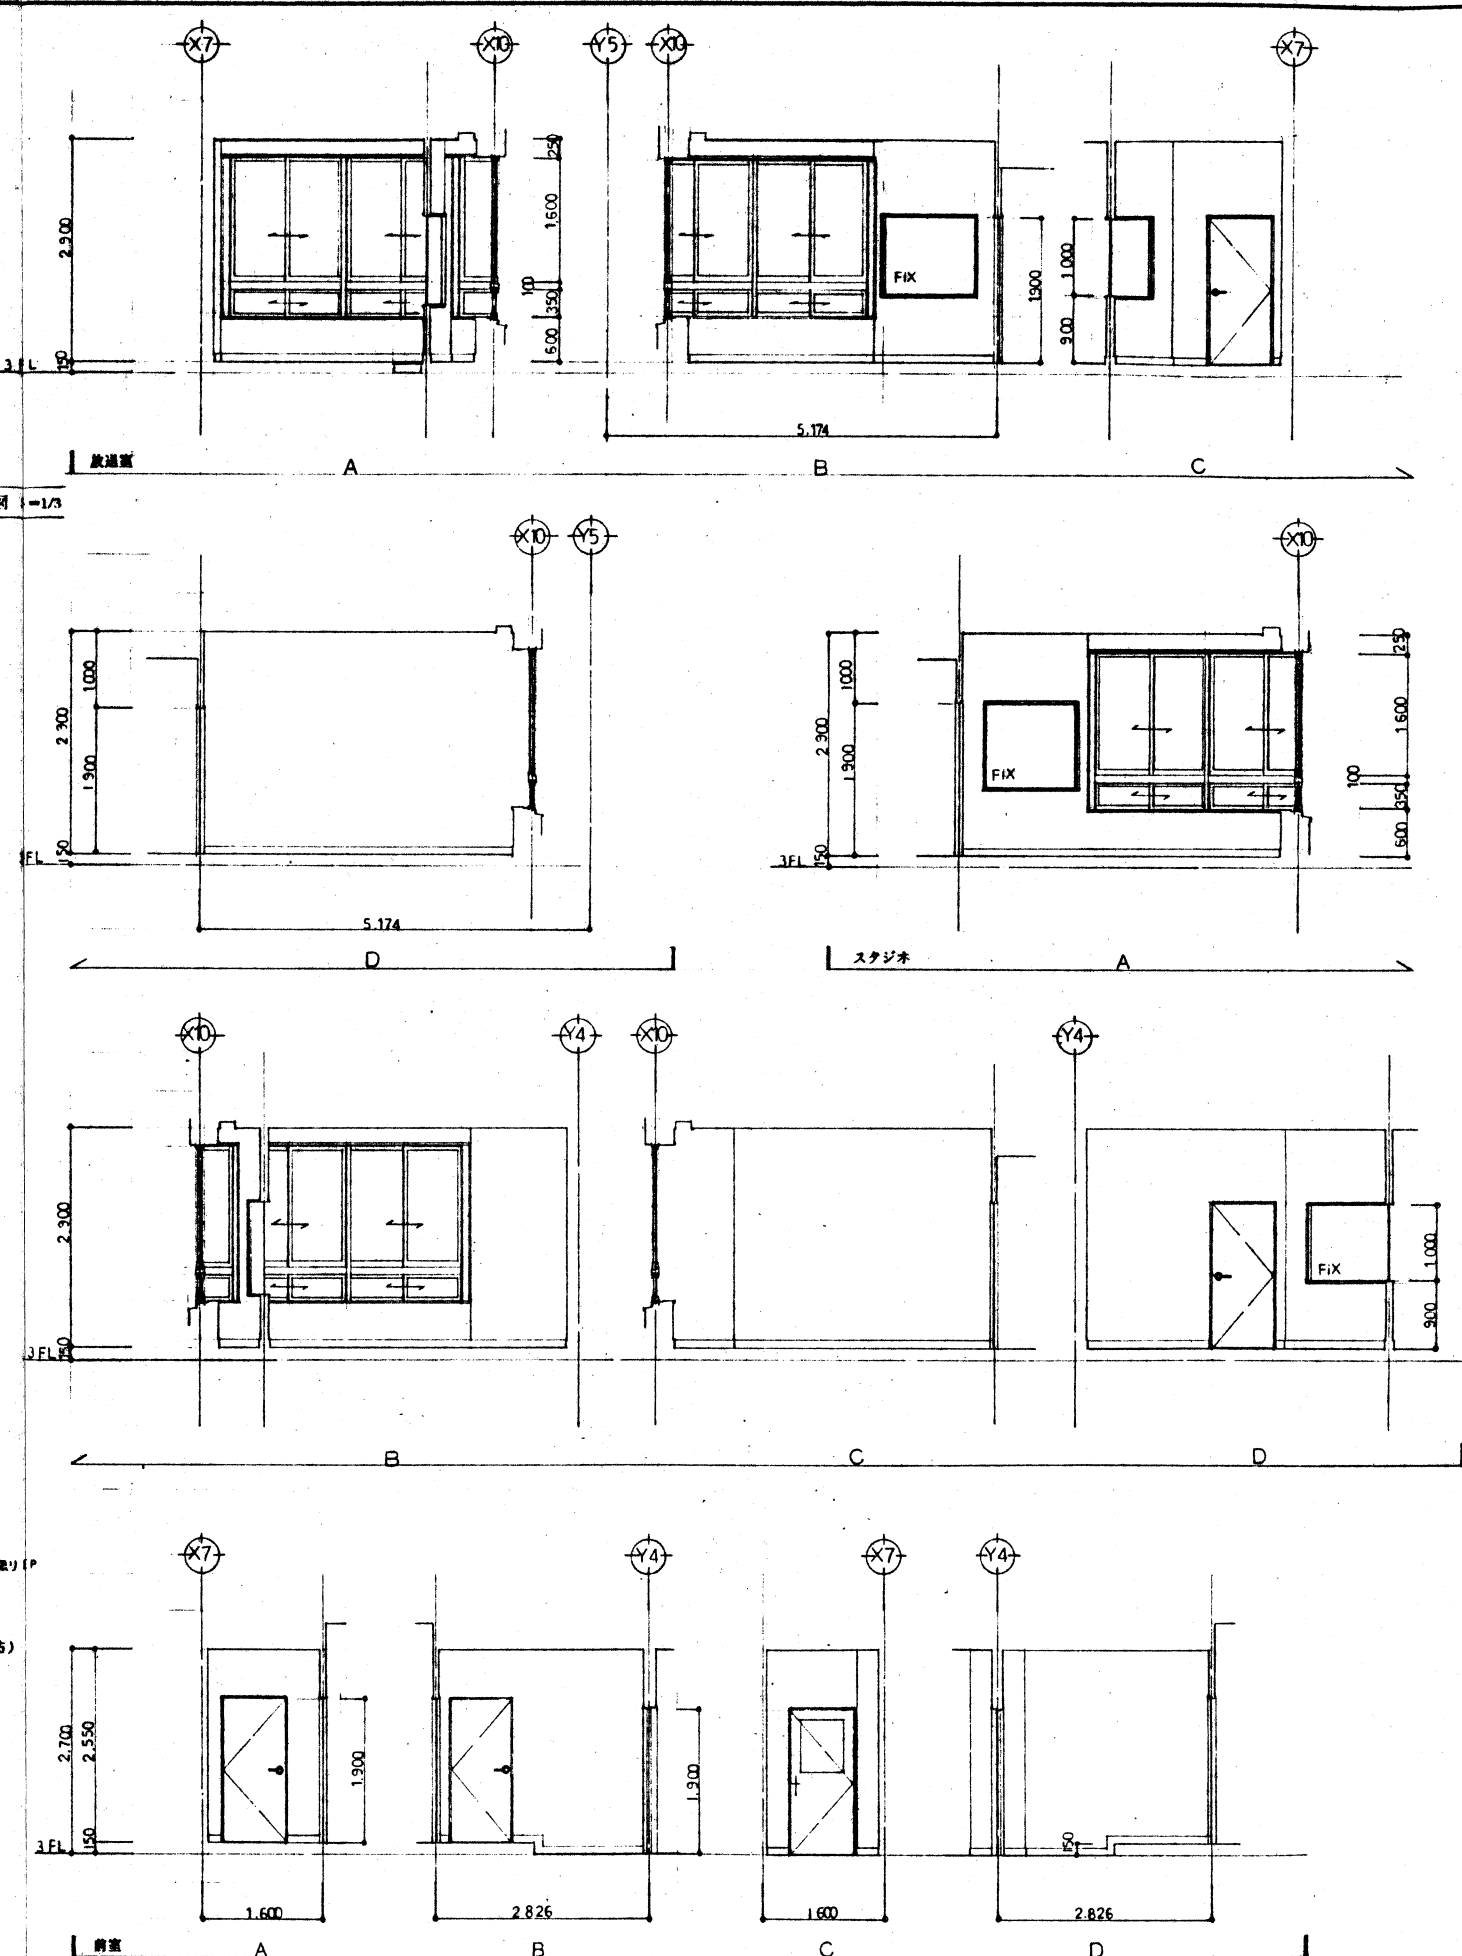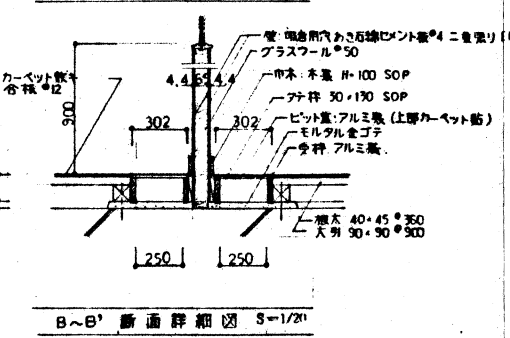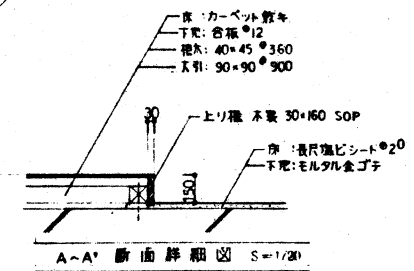

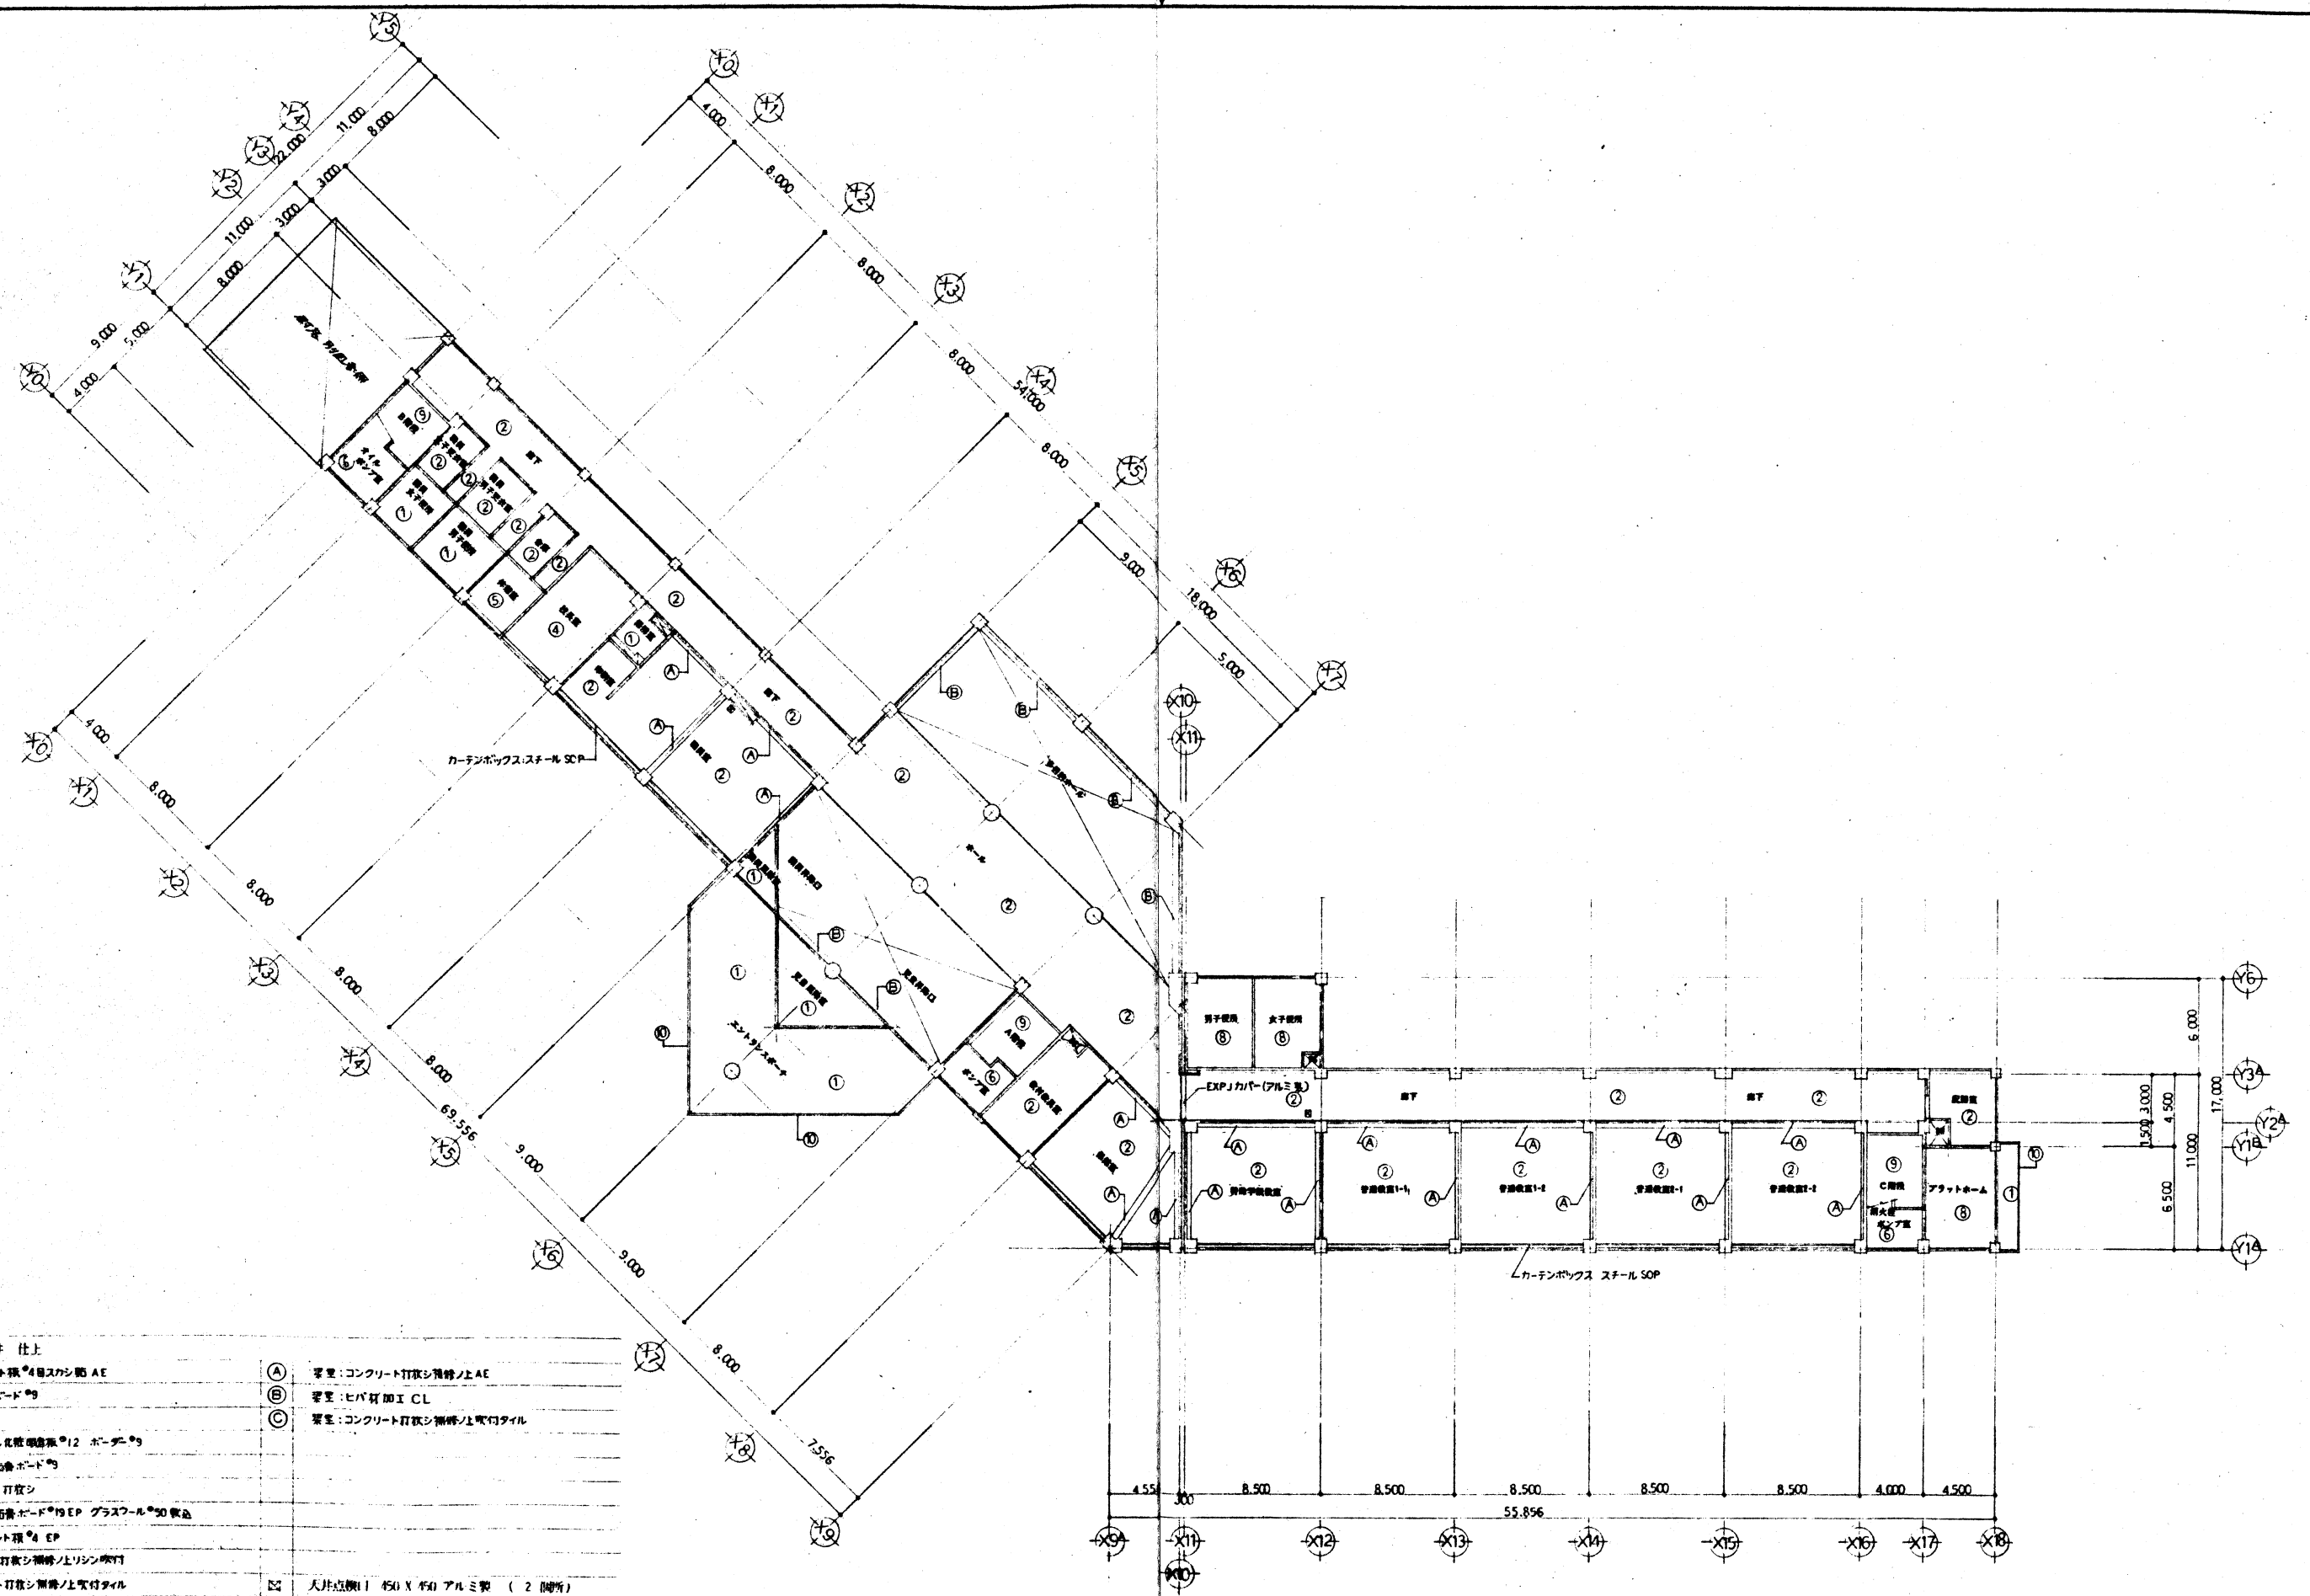


人井仕上		
① 石綿セメント板 [®] 4目スリット AE	(A) 要塗:コンクリート打設シテールノ上 AE	
② 化粧石膏ボード [®] 9	(B) 要塗:ヒバ灰加工 CL	
③	(C) 要塗:コンクリート打設シテールノ上電付タイル	
④ ロックワール化粧壁紙 [®] 12 ボーダー [®] 9		
⑤ 化粧石膏ボード [®] 9		
⑥ コンクリート打設シ		
⑦ 特殊吸音石膏ボード [®] 19 EP グラスワール [®] 30 板造		
⑧ 石綿セメント板 [®] 4 EP		
⑨ コンクリート打設シテールノ上電付タイル		
⑩ コンクリート打設シテールノ上電付タイル	□ 大井点機 [®] 450 X 450 アルミ製 (2 箇所)	

1階天井伏図 S=1/200

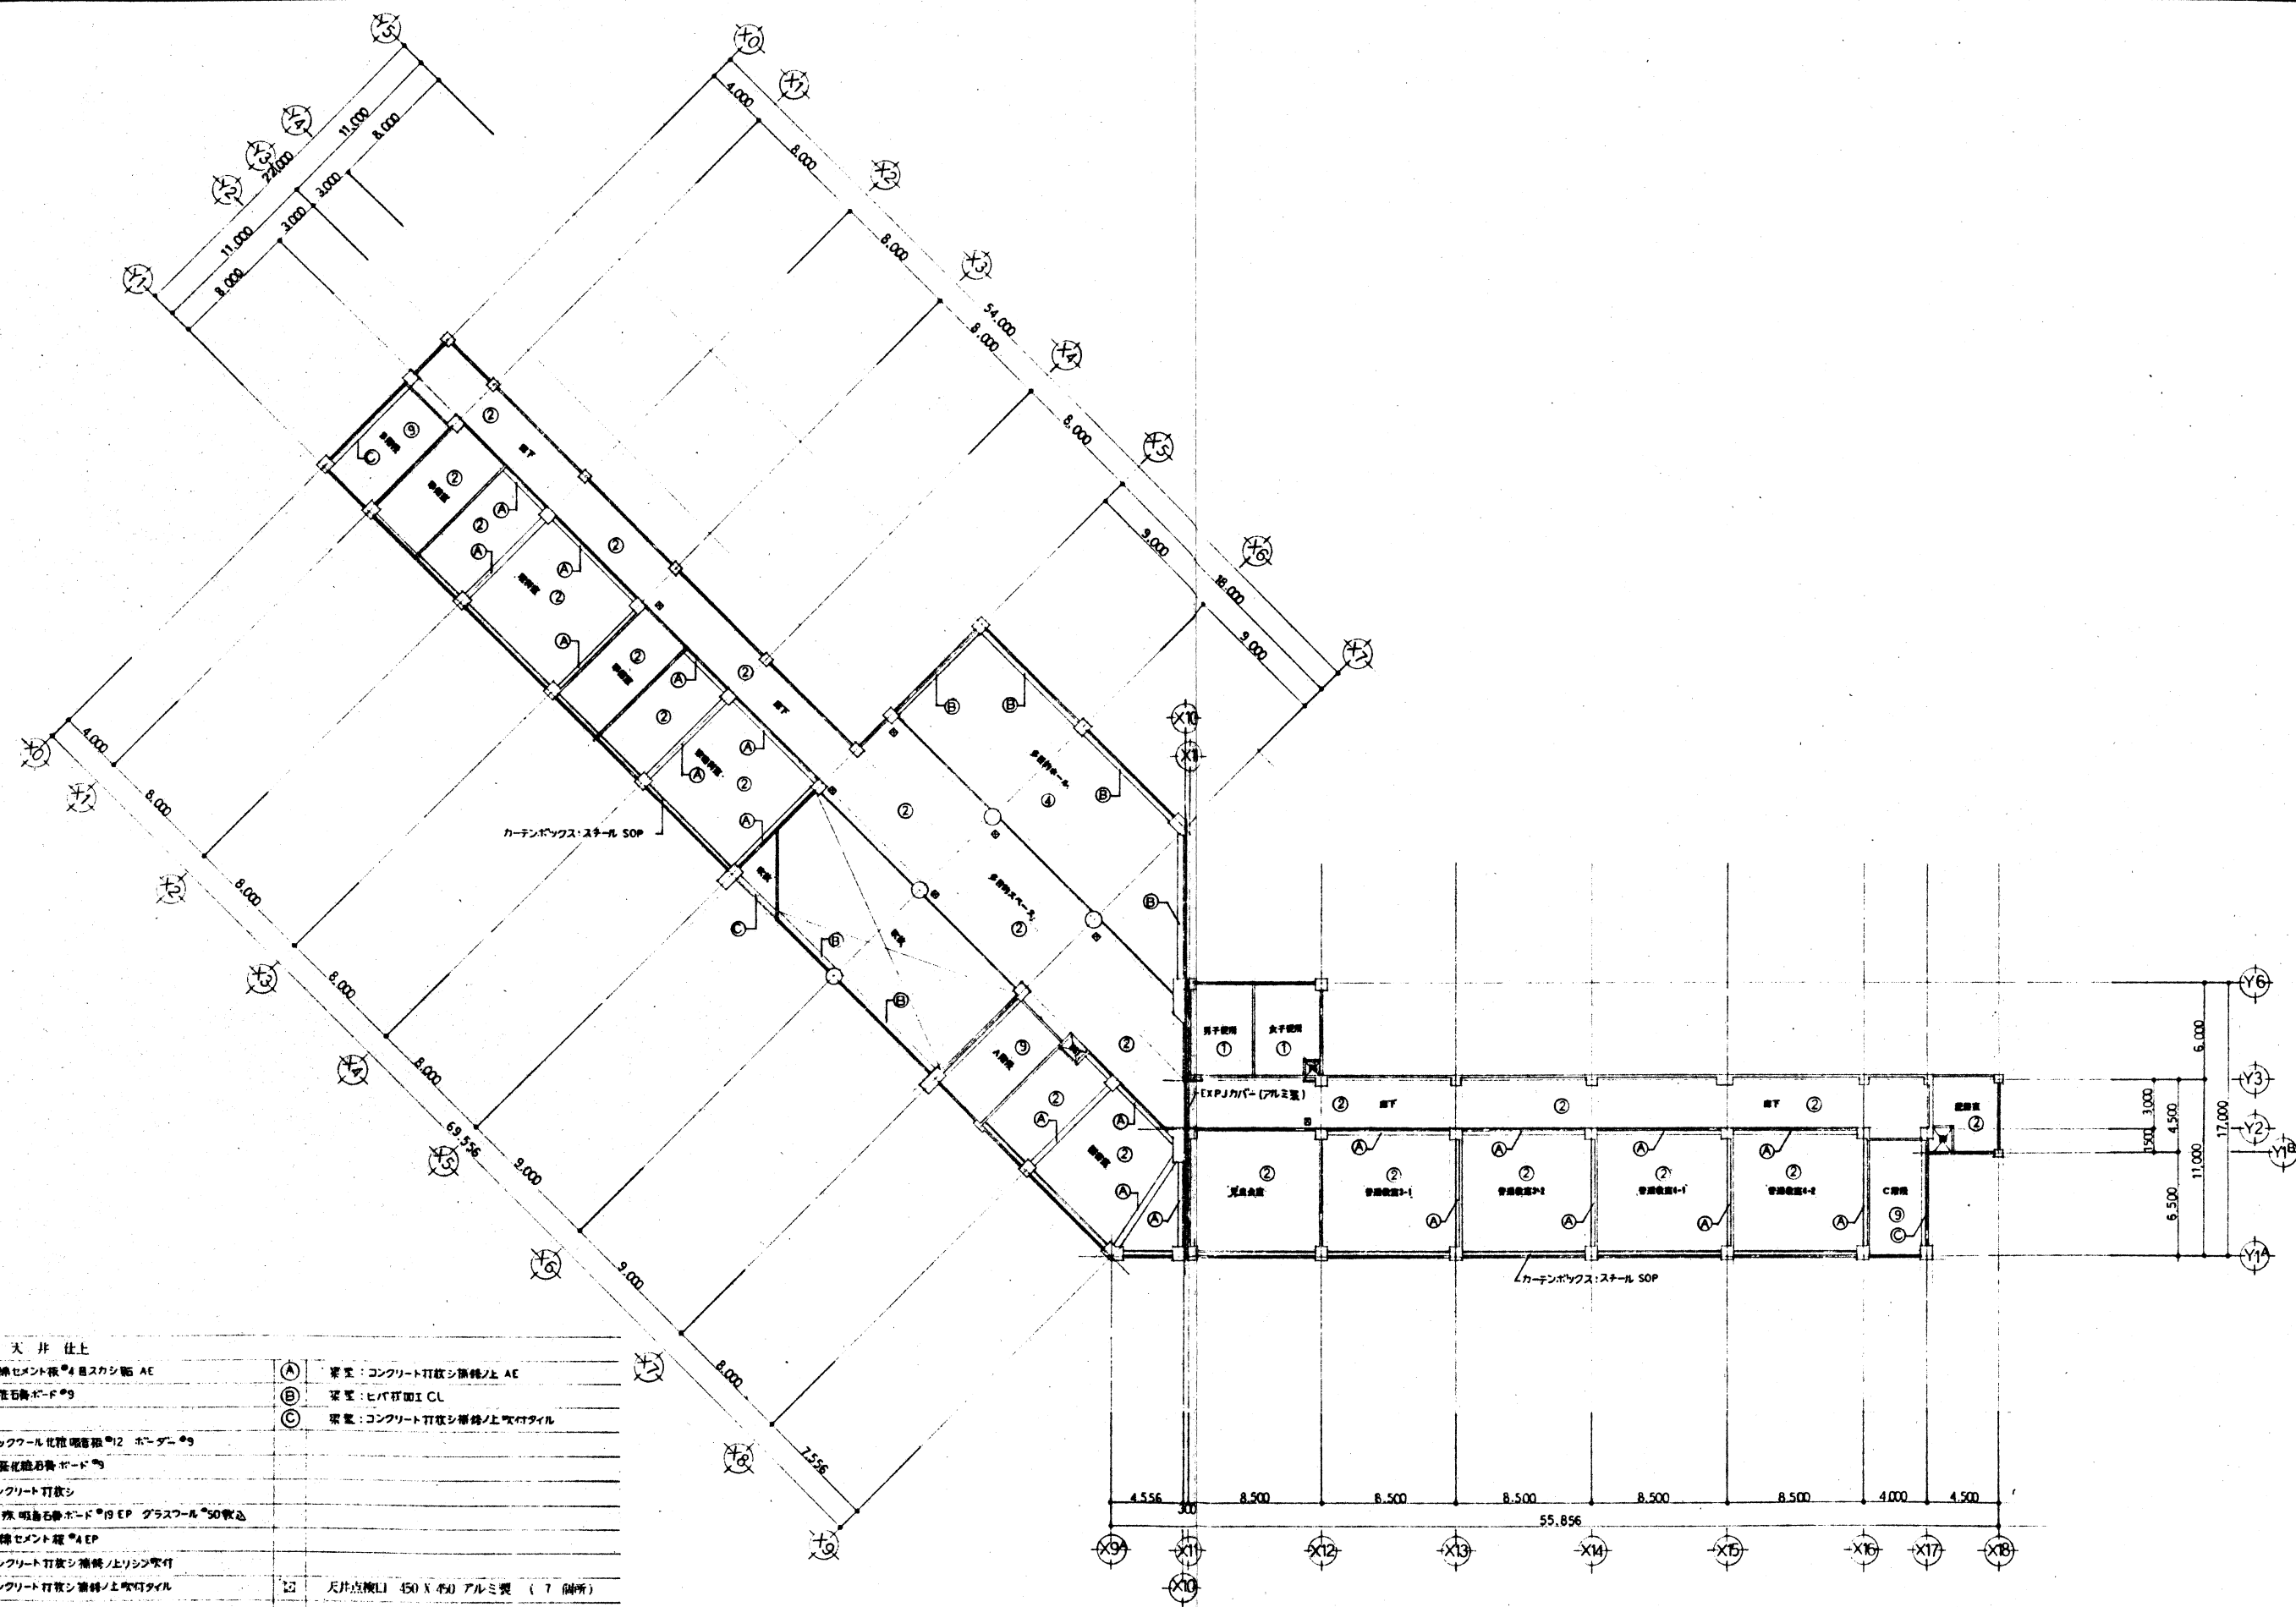

天井仕上		
① 石綿セメント板*4目スリット AE	(A)	床型: コンクリート打設シラス床/上 AE
② 化粧石膏ボード*9	(B)	床型: ヒバ打込 CL
③	(C)	床型: コンクリート打設シラス床/上吹付タイル
④ ロックウール化粧吸音板*12 ホーダー*9		
⑤ 非燃化粧石膏ボード*9		
⑥ コンクリート打設シ		
⑦ 特殊吸音石膏ボード*19 EP グラスウール*50吹込		
⑧ 石綿セメント板*4 EP		
⑨ コンクリート打設シラス床/上吹付タイル		
⑩ コンクリート打設シラス床/上吹付タイル		
		天井点検口 450 X 450 アルミ製 (7箇所)

2階天井伏図 S=1/200

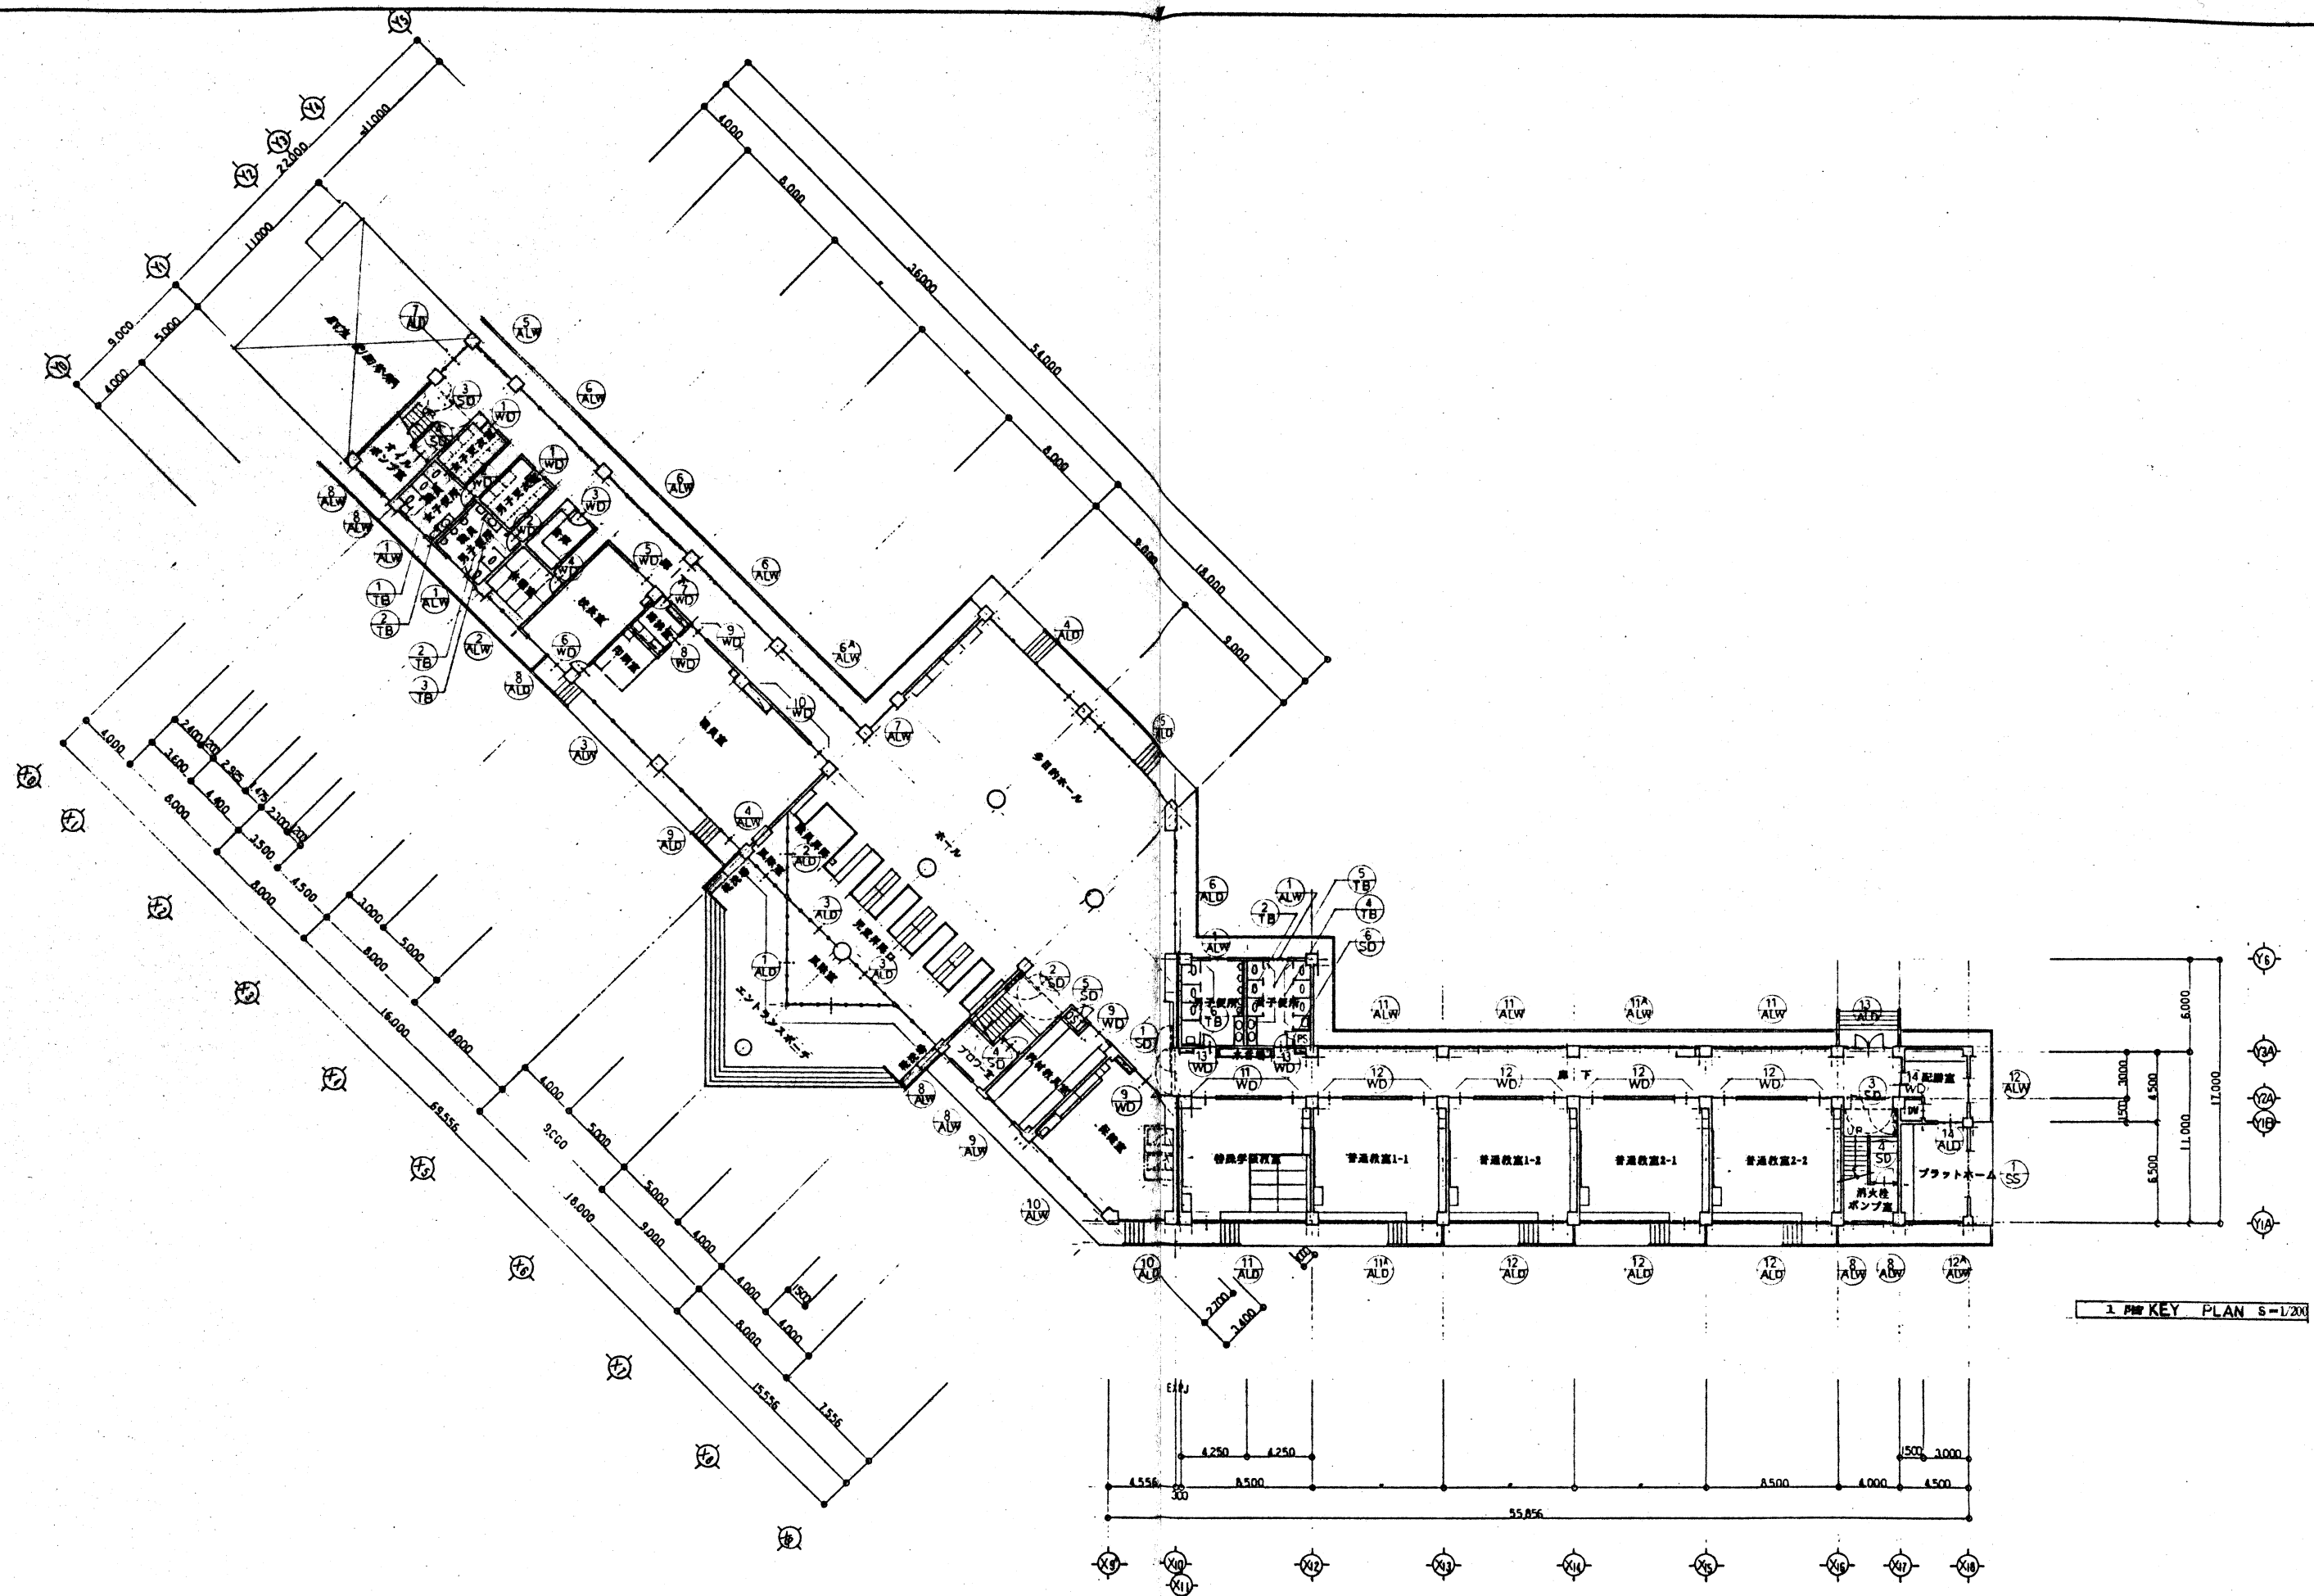

1階 KEY PLAN S=1/200



工事名 鯉ヶ沢町立舞戸小学校校舎新築

工事

5.6

図面番号

図面名 1階 KEY PLAN


縮尺 S=1/200

株式会社 桂 設計


一級建築士事務所 1/1812号 豊井 実樹



A-46

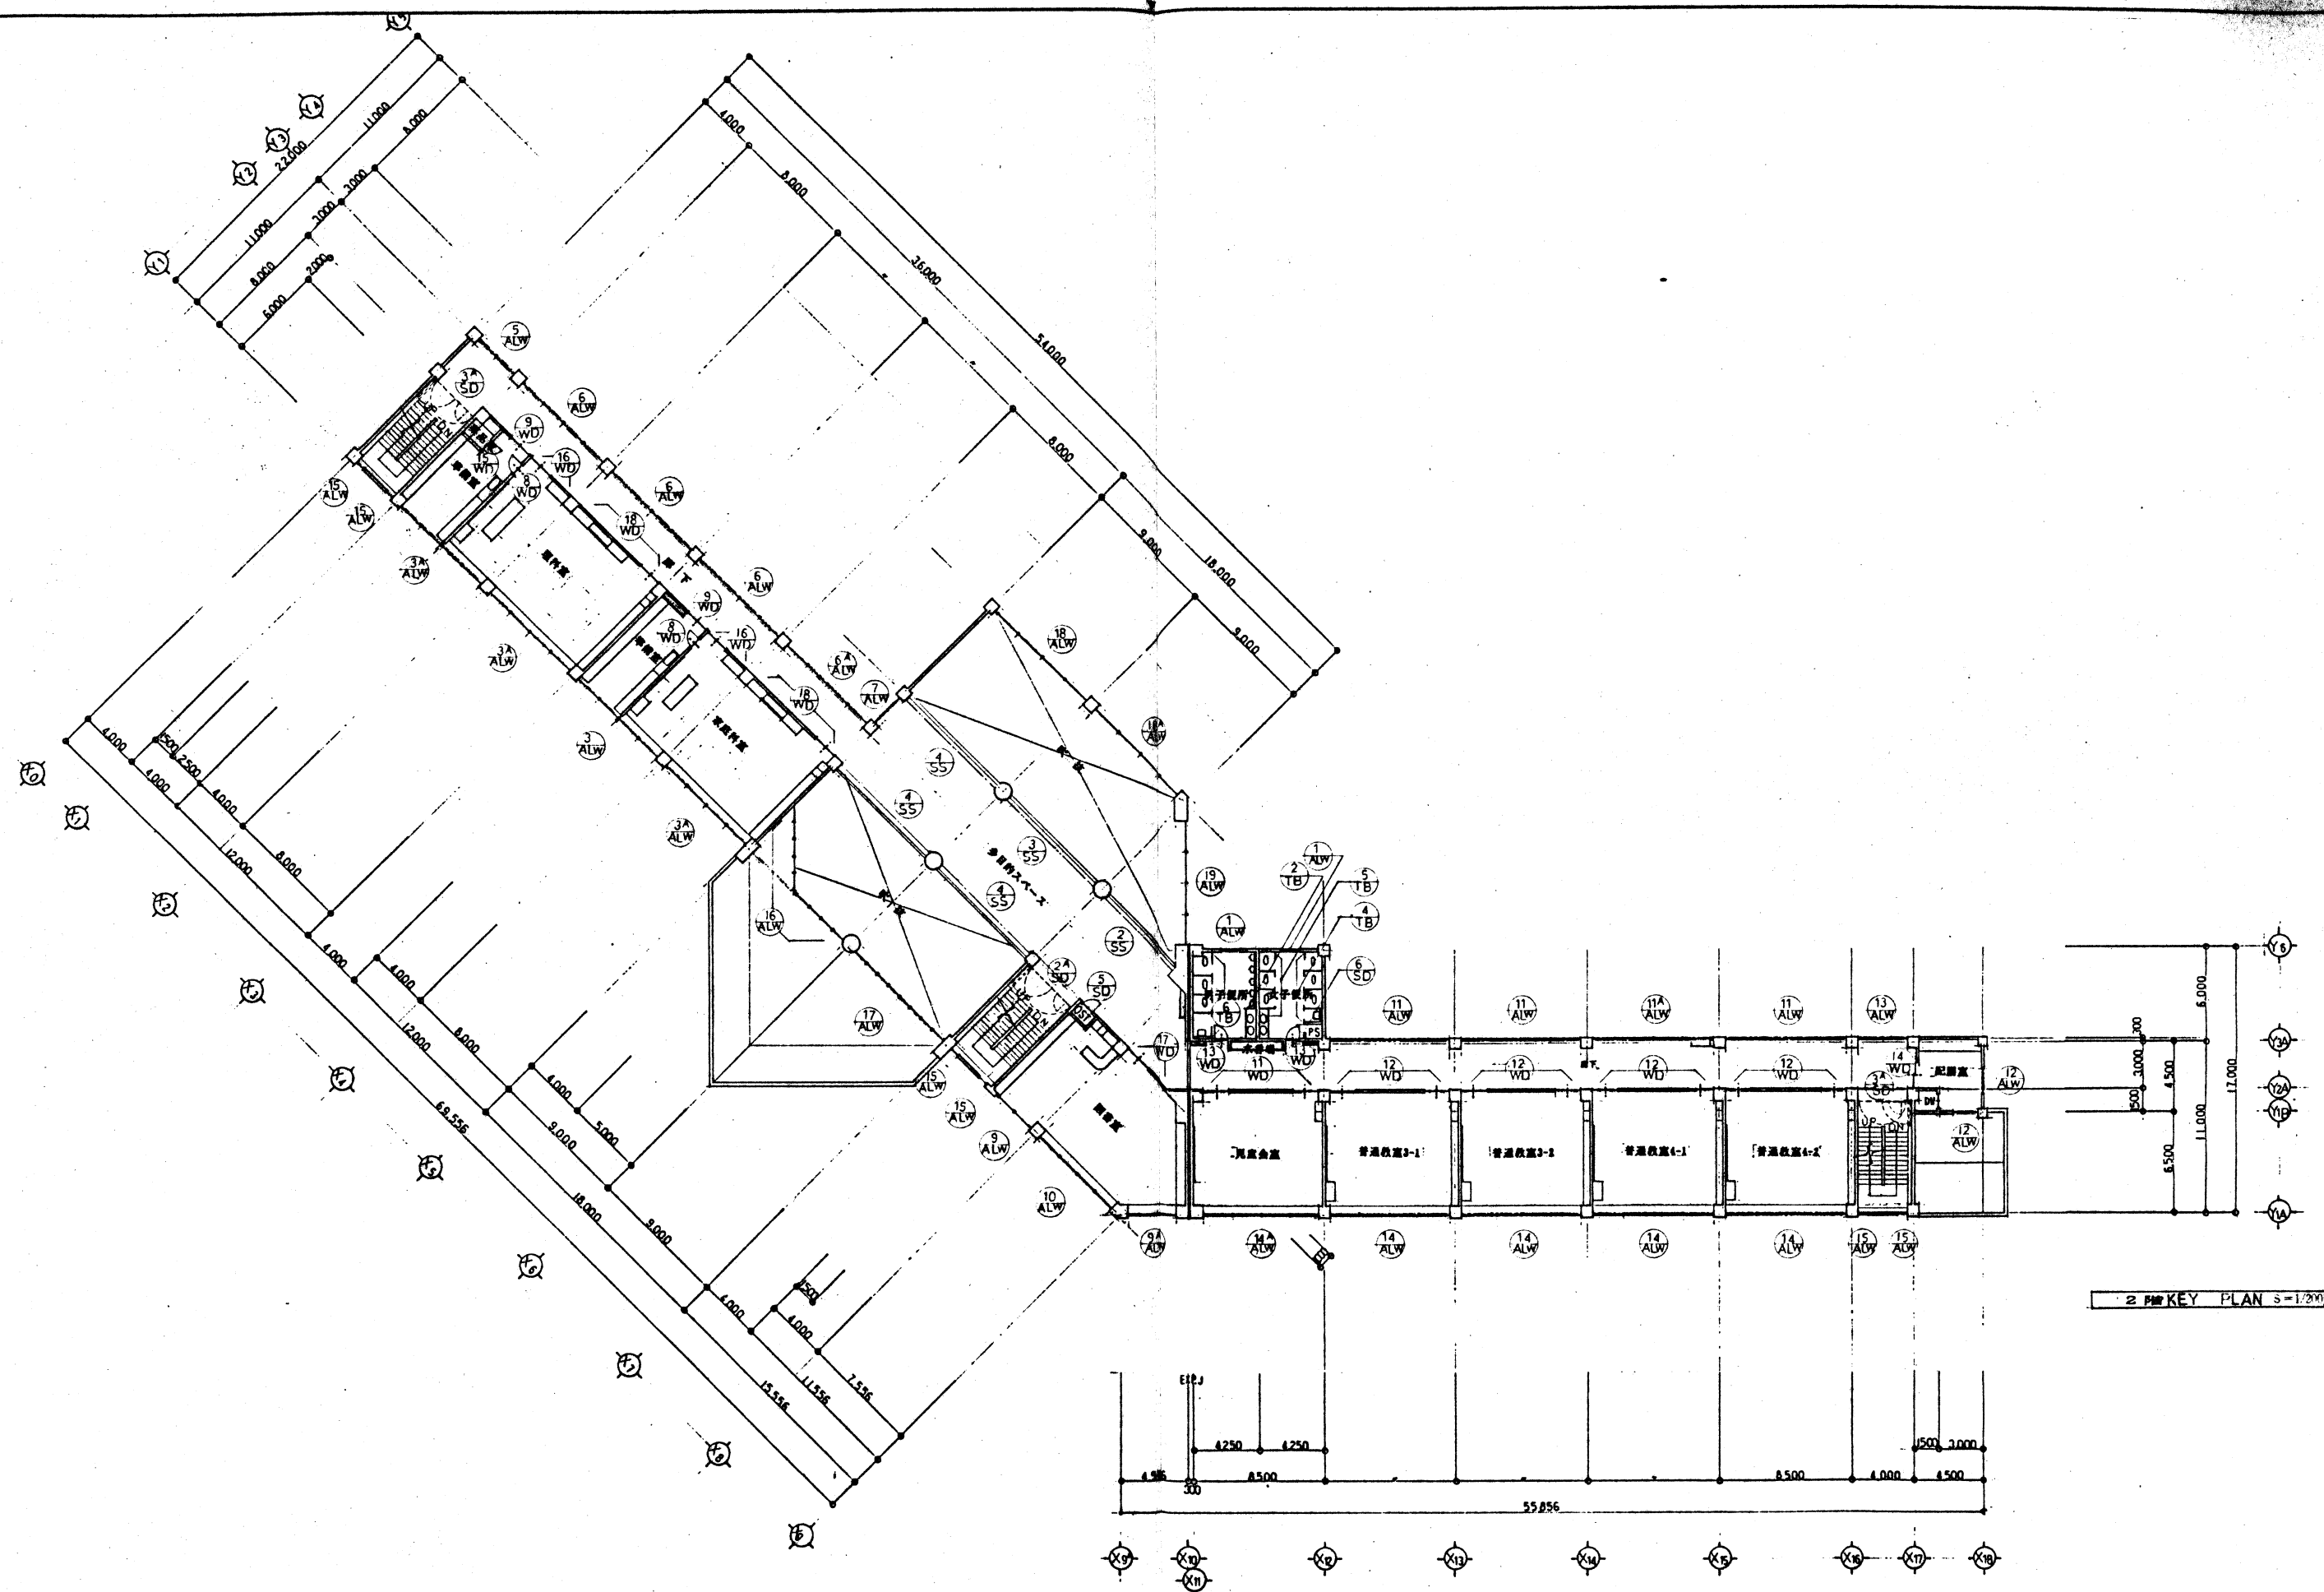

工事名	鎌ヶ沢町立舞戸小学校校舎新築		工事	5.6	図面番号 A-47
図面名	2階 KEY PLAN	縮尺 S=1/200			
株式会社 桂 設計		一巻部一巻部 141214 理 井 秀 博			

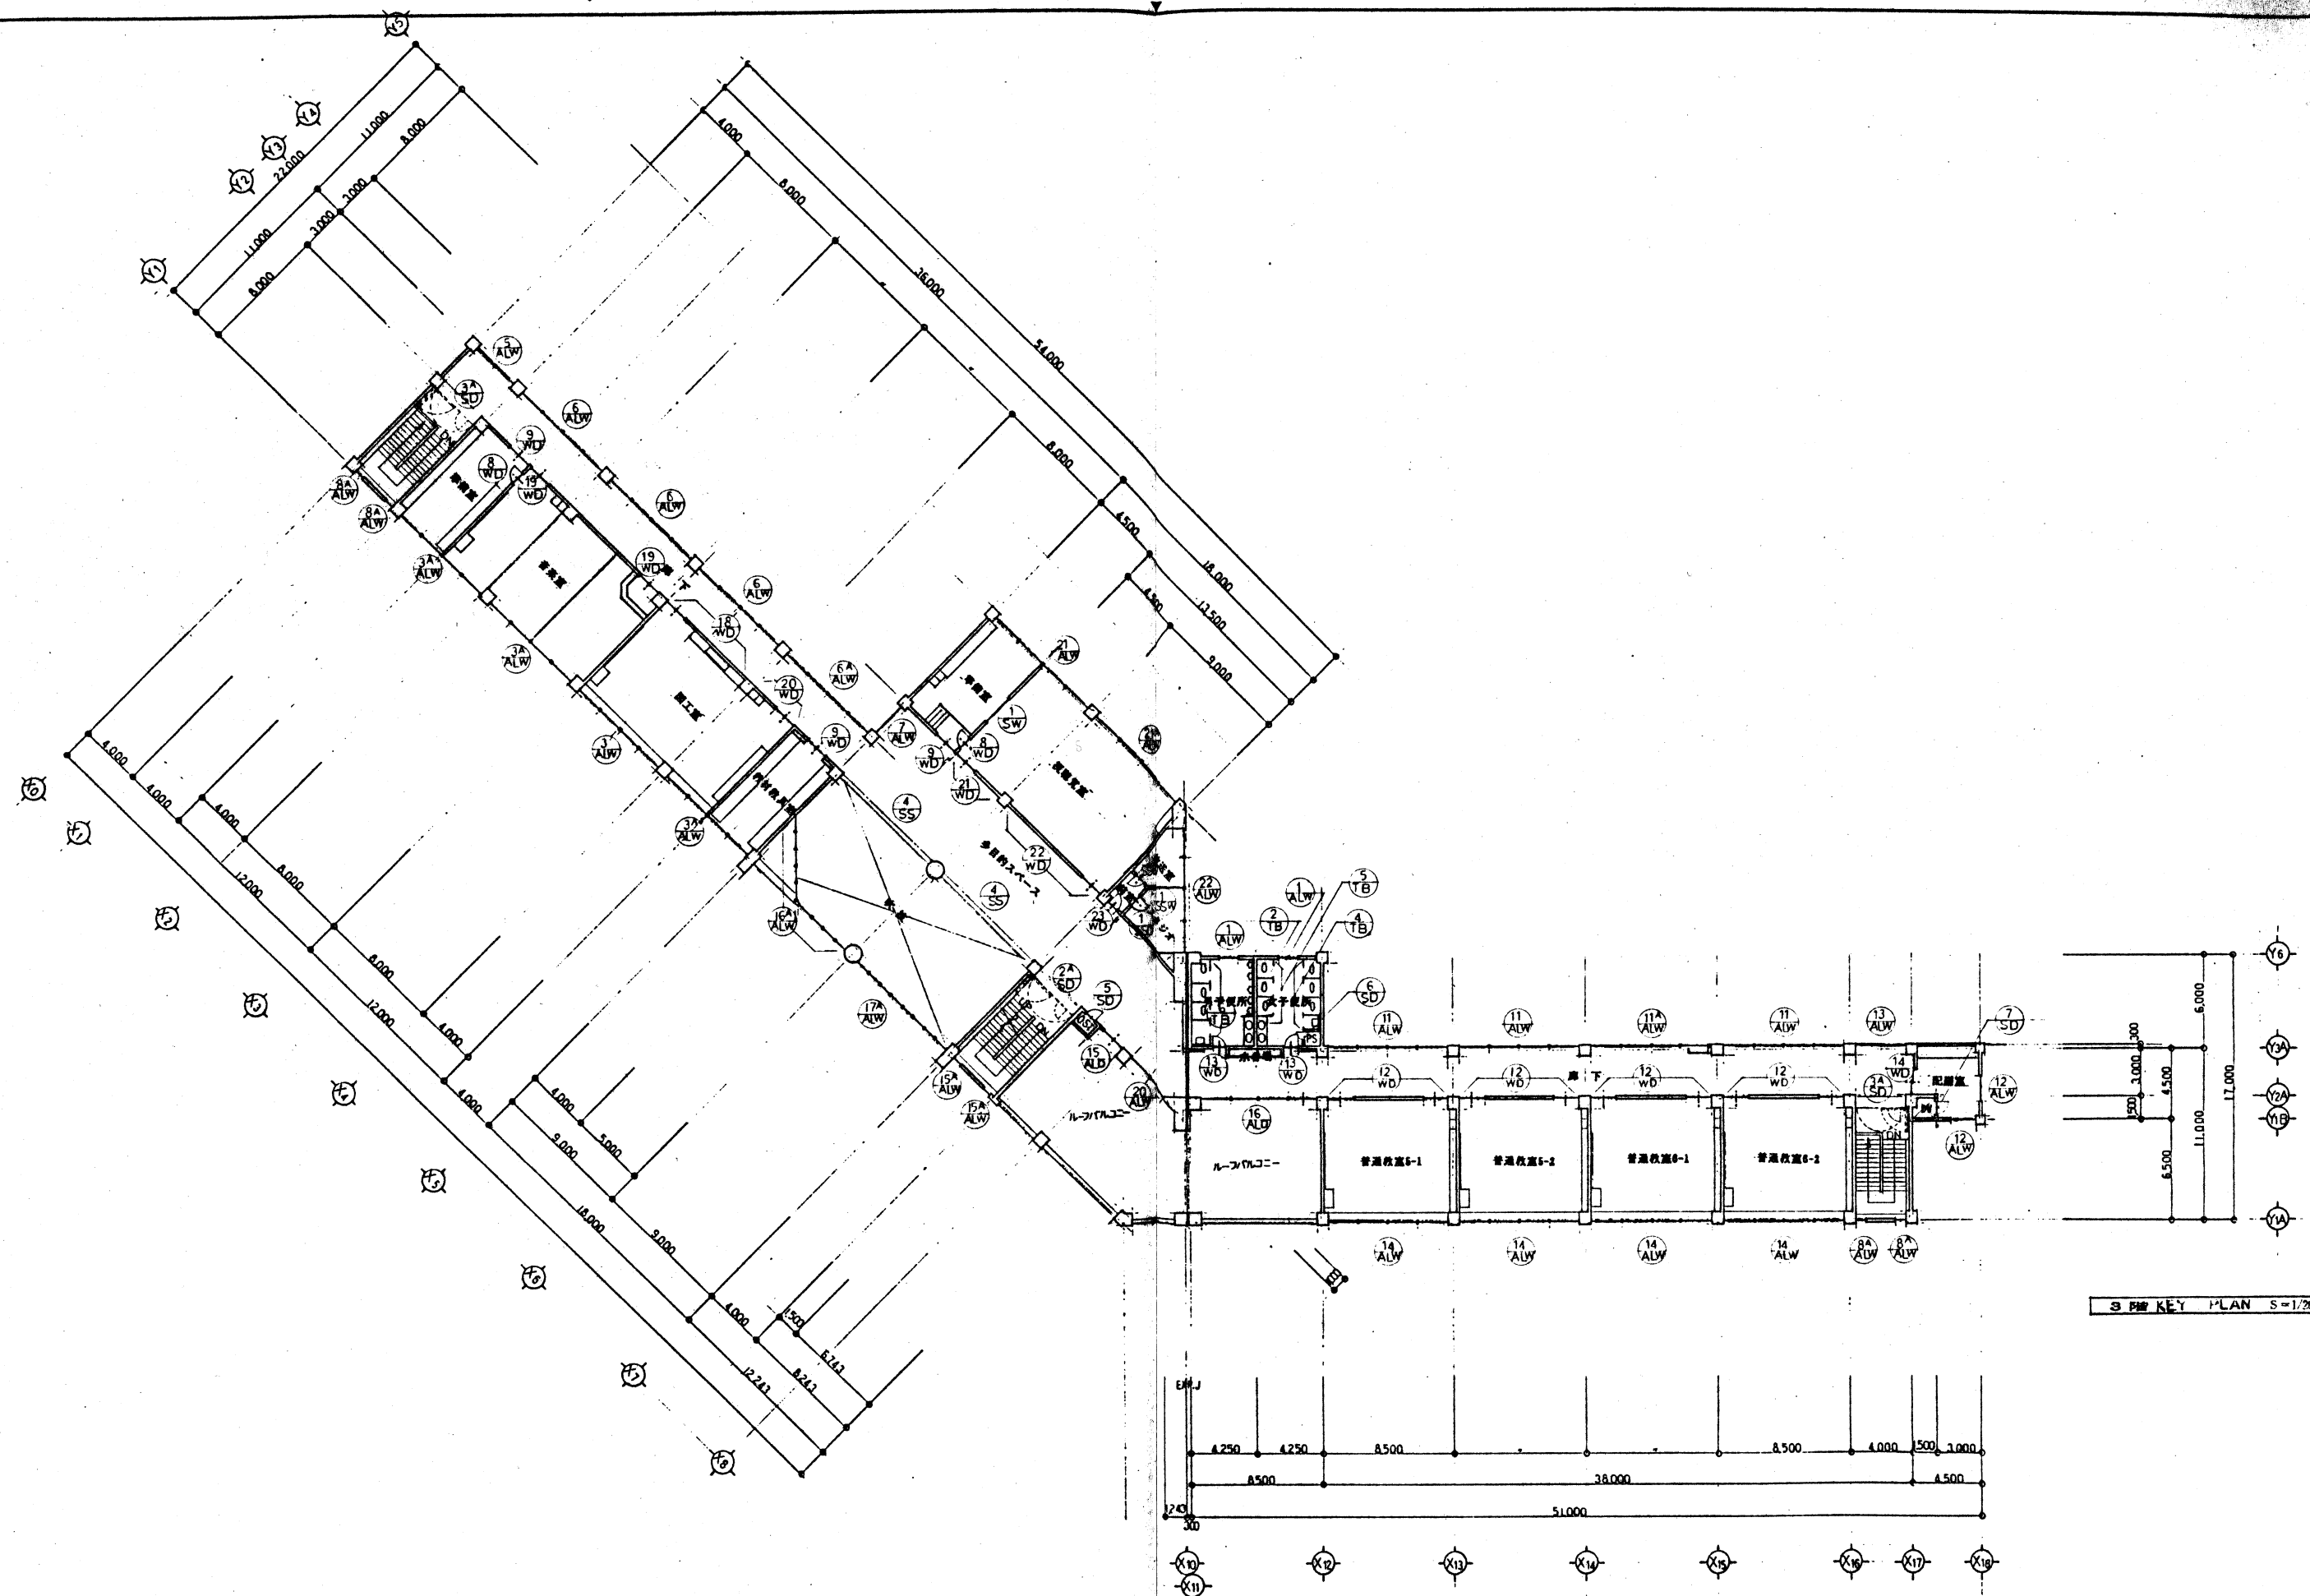

3階 KEY PLAN S=1/200



工事名	鯉ヶ沢町立舞戸小学校校舎新築	工事	5.6	図面番号
図面名	3階 KEY PLAN	縮尺	S=1/200	A-48
株式会社	桂設計	建築士登録番号	141814号	建築業種

記号・数量	SS-1 1	SS-2 1	SS-3 1	SS-4 5		SD-1 1	SD-2 1	SD-2 ^A 2	SD-3 2
形 式	軽量シャッター	軽量シャッター	軽量シャッター	軽量シャッター		スチールラッシュ内開き断り戸	スチールラッシュ内開き断り戸(7割付付)	スチールラッシュ内開き断り戸(7割付付)	スチールラッシュ内開き断り戸(7割付付)
図 面									
場 所	アトリウム	2F 内目的スペース	2F 内目的スペース	2-3F 内目的スペース		79目的ホール	1F A階段	2-3F A階段	1F B-C階段
見 込	120 (厚)60	100	100	60	100	100	100	107	
材 質・仕 上	スチールSOP スラットφ08	スチールSOP スラットφ16	同 左	同 左	スチールSOP 鋼板φ16 フラッシュ	同 左	同 左	スチールSOP 鋼板φ16	
ガ ラ ス									
金 物	ロープ錠、スチールワイヤレスSOP スチールワイヤレスSOP 附属金物一式	スチールワイヤレス スチールワイヤレス 附属金物一式	同 左 同 左 同 左	同 左 同 左 同 左	スチールワイヤレス 同 左 同 左	707Eレジン、オートロック、オートロックレジン オートロックレジン、スチールワイヤレス 附属金物一式	同 左 同 左 同 左	オートロックレジン、オートロックレジン、スチールワイヤレス スチールワイヤレス、スチールワイヤレス 附属金物一式	同 左 同 左 同 左
備 考		常時閉鎖状態の保持 手動開閉戸	同 左	同 左	常時閉鎖状態の保持 手動開閉戸	同 左	同 左	同 左	同 左
記号・数量	SD-3 ^A 4	SD-4 3	SD-5 3	SD-6 3	SD-7 1	SD-8 1	SD-9 1	SSD-1 2	
形 式	スチールラッシュ内開き断り戸(7割付付)	スチールラッシュ内開き断り戸	スチールラッシュ内開き断り戸	スチール内開き断り戸	スチール内開き断り戸	スチールラッシュ内開き断り戸	スチールラッシュ内開き断り戸	スチールラッシュ内開き断り戸(断り戸付)	
図 面									
場 所	2-3F B-C階段	ボイラールーム、707Eレジン、オートロックレジン	1-3F OST	1-3F PS	3F DW階段室	オイルタンク室	高圧水タンク室	前庭室 スタジオ	
見 込	120 (厚)60	100	100	60	100	100	100	107	
材 質・仕 上	スチールSOP 鋼板φ16 フラッシュ	スチールSOP 鋼板φ0.8 フラッシュ	同 左	同 左	スチールSOP 鋼板φ16 フラッシュ	同 左	同 左	スチールSOP 鋼板φ16	
ガ ラ ス									
金 物	707Eレジン、オートロック、オートロックレジン オートロックレジン、スチールワイヤレス 附属金物一式	スチールワイヤレス、オートロックレジン、オートロックレジン オートロックレジン、スチールワイヤレス 附属金物一式	スチールワイヤレス、オートロックレジン スチールワイヤレス 附属金物一式	スチールワイヤレス、オートロックレジン スチールワイヤレス 附属金物一式	スチールワイヤレス、オートロックレジン 同 左 同 左	同 左 オートロックレジン、オートロックレジン 同 左	同 左 同 左 同 左	オートロックレジン、オートロックレジン、スチールワイヤレス オートロックレジン、スチールワイヤレス 附属金物一式	
備 考	常時閉鎖状態の保持 手動開閉戸				常時閉鎖状態の保持 手動開閉戸	同 左	同 左	同 左	同 左
記号・数量	SSW-1 1		SW-1 1		ALD-1 1			ALD-2 1	ALD-3 2
形 式	スチールFIX窓 (断り付付)		スチールFIX窓		アルミサッシ (FIXラッシュ+FIX窓+引手付+引手付)			アルミサッシ (FIXラッシュ+FIX窓+引手付)	アルミサッシ (FIXラッシュ+FIX窓+引手付)
図 面									
場 所	前庭室		視聴覚室		職員会議室・児童会議室・児童昇降口			職員昇降口	児童昇降口
見 込	105		111		100			100	100
材 質・仕 上	スチールSOP		スチールSOP		アルミサッシ			同 左	同 左
ガ ラ ス	複層ガラス (FL5+A6+FL5)		複層ガラス (FL5+A6+FL5)		ラッシュ+FL5 断り付、強化ガラスFL5			同 左	同 左
金 物	附属金物一式		附属金物一式		ラッシュ+引手錠、ラッシュ+引手錠、引手			同 左	同 左
備 考	同左、オートロック付				スチールワイヤレス 附属金物一式 断り付、スチールSOP			同 左	同 左

記号・数量	ALD-4 1	ALD-5 1	ALD-6 1	ALD-7 1	ALD-8 1	ALD-9 1	ALD-10 1	ALD-11 (ALD-11A) 1	
形式	アルミサッシ(ガラス両面+FIX窓+引違い戸)	アルミサッシ(ガラス両面+FIX窓+引違い戸)	アルミサッシ(FIXガラス+FIX窓)	アルミサッシ(FIXガラス+FIX窓+引違い戸)	アルミサッシ(引違い窓+ガラス+引違い戸)	アルミサッシ(引違い窓+ガラス+引違い戸)	アルミサッシ(引違い窓+ガラス+引違い戸)	アルミサッシ(引違い窓+ガラス+引違い戸)	
図面									
場所	2F 廊下	2F 廊下	2F 廊下	1F 廊下	2F 廊下	2F 廊下	2F 廊下	11-特設学習教室 11A-普通教室	
見込	100	100	100	70	70	70	70	70	
材質・仕上	アルミシルバー	同左	同左	同左	同左	同左	同左	同左	
ガラス	ガラス: 5mm FL-5 両面強化ガラス FL-5	同左	同左	ガラス: 5mm FL-5 両面強化ガラス FL-5	同左	同左	同左	同左	
金物	サッシ: スチール 水切, オペレータ: 樹脂	同左	同左	サッシ: スチール 水切	同左	同左	同左	同左	
備考	仕様: スチール SOP	同左	同左	同左	同左	同左	同左	同左	
記号・数量	ALD-12 4	ALD-13 1	ALD-14 1	ALD-15 1	ALD-16 1	ALD-17 1			
形式	アルミサッシ(引違い窓+ガラス+引違い戸)	アルミサッシ(FIXガラス+FIX窓+引違い戸)	アルミサッシ	アルミサッシ(FIXガラス+引違い戸)	アルミサッシ(FIXガラス+FIX窓+引違い戸)	アルミサッシ			
図面									
場所	1F 普通教室	1F 廊下	プラントルーム	ルーフバルコニー	ルーフバルコニー	PH1F A階段			
見込	70	70	70	70	70	70			
材質・仕上	アルミシルバー	同左	同左	同左	同左	同左			
ガラス	FL-5 両面強化ガラス FL-5	同左	同左	同左	同左	同左			
金物	サッシ: スチール 水切	同左	同左	同左	同左	同左			
備考	仕様: スチール SOP	同左	同左	同左	同左	同左			
記号・数量	ALW-1 8	ALW-2 1	ALW-3 (ALW-3A) 3	ALW-4 1	ALW-5 3	ALW-6 (ALW-6A) 3	ALW-7 3	ALW-8 (ALW-8A) 6	ALW-9 (ALW-9A) 2
形式	アルミサッシ	アルミサッシ	アルミサッシ	アルミサッシ	アルミサッシ	アルミサッシ	アルミサッシ	アルミサッシ	アルミサッシ
図面									
場所	2F 普通教室 1~3F 児童使用	2F 普通教室	3F 普通教室 3A-普通教室	2F 普通教室	1F 廊下	1~3F 廊下	1~3F 廊下	8F 普通教室 8A-普通教室	9F 普通教室 9A-普通教室
見込	70	70	70	70	70	70	70	70	70
材質・仕上	アルミシルバー	同左	同左	同左	同左	同左	同左	同左	同左
ガラス	F-4	同左	同左	同左	同左	同左	同左	同左	同左
金物	サッシ: スチール 水切	同左	同左	同左	同左	同左	同左	同左	同左
備考	仕様: スチール SOP	同左	同左	同左	同左	同左	同左	同左	同左

5.6

5.6

5

記号・数量	ALW-10	2	ALW-11 (ALW-11A)	9	ALW-12 ALW-12A	5	ALW-13	2	ALW-14 (ALW-14A)	8	ALW-15 (ALW-15A)	6	ALW-16 (ALW-16A)	1
形 式	アルミ引違い窓		アルミ引違い窓		アルミ引違い窓		アルミ引違い窓		アルミ引違い窓		アルミFIX窓		アルミサッシ(ランマ付)窓+FIX窓	
図 面														
場 所	保健室、図書室		1-3F 廊下		12-1-3F 教職員室 12A-プラントホール		2-3F 廊下		14-2-3F 普通教室 14A-図書室		15-2F A-B-C階段 15A-3F A階段		16-2F 吹抜(昇降口) 16A-3F 吹抜(昇降口)	
見 込	70		70		70		70		70		70		100	
材質・仕上	アルミシルバー		同 左		同 左		同 左		同 左		同 左		同 左	
ガラス	FL-5		同 左		同 左		同 左		同 左		PW-6.8		FL-5	
金 物	プレゼント、水切		同 左		同 左		同 左		同 左		水切		オペレーター装置、水切	
備 考	断熱金物一式		同 左		同 左		同 左		同 左		同 左		同 左	
断熱	断熱: スチールSOP		同 左		12-同 左		断熱: スチールSOP		同 左		同 左		同 左	
記号・数量	ALW-17 (ALW-17A)	1	ALW-18 (ALW-18A)	1	ALW-19	1	AL-20	1	ALW-21 (ALW-21A)	1	ALW-22	1	ALW-23	3
形 式	アルミサッシ(ランマ付)窓+FIX窓		アルミサッシ(ランマ付)窓+FIX窓		アルミサッシ(ランマFIX+FIX窓)		アルミFIX窓		アルミ引違い窓		アルミ引違い窓		アルミ引違い窓	
図 面														
場 所	17-2F 吹抜(昇降口) 17A-3F 吹抜(昇降口)		2F 吹抜(昇降口)		2F 吹抜(昇降口)		3F 廊下		機動室		スタジオ、放送室		オイルタンク室、高圧水機室、新室	
見 込	100		100		100		70		70		70		70	
材質・仕上	アルミシルバー		同 左		同 左		同 左		同 左		同 左		同 左	
ガラス	FL-5		FL-8 ランマ: FL-5		FL-8 ランマ: FL-5		FL-6		FL-5		FL-5		F-4	
金 物	オペレーター装置、水切		同 左		水切		同 左		プレゼント、水切		同 左		同 左	
備 考	断熱金物一式		同 左		同 左		同 左		同 左		同 左		同 左	
断熱	断熱: スチールSOP		同 左		同 左		同 左		同 左		同 左		同 左	
記号・数量	WD-1	2	WD-2	2	WD-3	1	WD-4	1	WD-5	1	WD-6	1	WD-7	1
形 式	木製7割引き戸		木製7割引き戸		木製7割引き戸		木製7割引き戸(P機)		木製7割引き戸(内面: 磁戸)		木製7割引き戸(内面: 磁戸)		木製7割引き戸	
図 面														
場 所	職員更衣室		職員便所		食堂		休憩室		控室		控室		湯浴室	
見 込	高: 36 枠: 100 引付: FL SOP		同 左		同 左		同 左		同 左		同 左		同 左	
材質・仕上	組合板7割引き 4 SOP		同 左		同 左		同 左		同 左		同 左		同 左	
ガラス	F-4		F-4		同 左		同 左		同 左		同 左		同 左	
金 物	スチール引付、ドアキャッチ、空錠、戸当り		同 左		スチール引付、ドアキャッチ、戸当り		同 左		同 左		同 左		同 左	
備 考	断熱金物一式		同 左		断熱金物一式		同 左		断熱金物一式		同 左		断熱金物一式	
断熱	断熱: スチールSOP		同 左		同 左		同 左		同 左		同 左		同 左	
工 事 名 建 具 表 (3) 縮 尺 1/100 図 式 社 桂 設 計 一 般 施 工 要 領 第 14 (8) 号 図 面 規 則														

記号・数量	WD-8 5	WD-9 8	WD-10 1	WD-11 (WD-12) 12	WD-13 6	WD-14 3	WD-15 1	WD-16 (WD-17) 2	WD-18 3
形 式	木製77mm引違い戸	木製77mm引違い戸 + 木製引違い窓	同 左	同 左	77mm引違い戸	木製77mm 2枚内引き戸	木製77mm 内開き戸	木製77mm引違い戸 + 木製引違い窓	同 左
図 面									
場 所	音楽室 音楽教室 音楽室	音楽室 音楽教室 音楽室	音楽室	11- 特殊学級教室 音楽教室 12- 音楽教室	F 児童接待	1-3F 配膳室	食品庫	16- 図書室 17- 図書室	理科室 家庭科室 図工室
見 込	幅: 36 寸 111 スチール SOP	幅: 36 寸 100 スチール SOP	同 左	同 左	同 左	同 左	幅: 36 寸 111 スチール SOP	幅: 36 寸 100 スチール SOP	同 左
材質・仕上	板金鋼77mm 4 SOP	同 左	同 左	同 左	同 左	同 左	同 左	同 左	同 左
ガラス	F-4	F-4 ランマ: FL-3	同 左	同 左	同 左	同 左	同 左	F-4 ランマ: FL-3	同 左
金 物	ステンレス製 フッ素77mm 窓、戸金	戸金: 引手、ランマ: 差込金、中折棒	同 左	同 左	同 左	同 左	ステンレス製 フッ素77mm 窓、戸金	戸金: 引手、ランマ: 差込金、中折棒	同 左
備 考	ステンレス製、77mm (600x300)	ステンレス製、77mm (600x300)	同 左	同 左	同 左	同 左	ステンレス製、77mm (600x300)	ステンレス製、77mm (600x300)	同 左
備 考	耐風金物一式	同 左	同 左	同 左	同 左	同 左	同 左	同 左	同 左
備 考	鋼線: スチール SOP	同 左	同 左	同 左	同 左	同 左	同 左	同 左	同 左
記号・数量	WD-19 2	WD-20 (WD-21) 1	WD-22 1	WD-23 1					
形 式	木製77mm引違い戸 + 木製引違い窓	同 左	同 左	木製77mm内開き戸					
図 面									
場 所	音楽室	20- 図工室 21- 図工室	図工室	図書 (新図書)					
見 込	幅: 36 寸 100 スチール SOP	同 左	同 左	同 左					
材質・仕上	板金鋼77mm 4 SOP	同 左	同 左	同 左					
ガラス	F-4 ランマ: FL-3	同 左	同 左	F-4					
金 物	戸金: 引手、ランマ: 差込金、中折棒	同 左	同 左	ステンレス製 フッ素77mm 窓、戸金					
備 考	ステンレス製、77mm (600x300)	同 左	同 左	ステンレス製					
備 考	耐風金物一式	同 左	同 左	同 左					
備 考	鋼線: スチール SOP	同 左	同 左	同 左					
記号・数量	TB-1 1	TB-2 5	TB-3 1	TB-4 3	TB-5 3	TB-6 3			
形 式	トイレブース	トイレブース (無+鏡)	トイレブース	トイレブース	トイレブース	トイレブース			
図 面									
場 所	職員用 女子便所	職員用 男子・女子便所 児童用 男子便所	職員用 男子便所	児童用 女子便所	児童用 女子便所	児童用 男子便所			
見 込	40	40	40	40	40	40			
材質・仕上	ポリエステル化粧合板フラッシュ #40	同 左	同 左	同 左	同 左	同 左			
ガラス	ラバソーヒンジ ラバソーラッチ 戸金	同 左	同 左	同 左	同 左	同 左			
金 物	ステンレス製本、ステンレス製金物	ステンレス製本、ステンレス製金物	ステンレス製本、ステンレス製金物	ステンレス製本、ステンレス製金物	ステンレス製本、ステンレス製金物	ステンレス製本、ステンレス製金物			
備 考	耐風金物一式	同 左	同 左	同 左	同 左	同 左			

室名	開口断面	床面積	採光	換気	備考	室名	開口断面	床面積	採光	換気	備考
休憩室		3.50 x 4.00 = 14.00	必要採光 14.00 x 1/10 = 1.40 (a) 有効採光 1.426 x 1.65 x 2 = 4.70 (b) a < b OK	必要換気 14.00 x 1/20 = 0.70 (a) 有効換気 1.426 x 1.65 x 2 x 1/2 = 2.35 (b) a < b OK		音楽室		12.275 x 8.00 = 98.20	必要採光 98.20 x 1/5 = 19.64 (a) 有効採光 1.721 x 1.60 x 6 = 16.52 1.721 x 0.35 x 6 = 20.13 (b) a < b OK	必要換気 98.20 x 1/20 = 4.91 (a) 有効換気 1.721 x 1.60 x 6 x 1/2 = 8.26 1.721 x 0.35 x 6 x 1/2 = 10.06 (b) a < b OK	
読書室		4.50 x 8.00 = 36.00	必要採光 36.00 x 1/10 = 3.60 (a) 有効採光 1.721 x 1.65 x 2 = 5.67 (b) a < b OK	必要換気 36.00 x 1/20 = 1.80 (a) 有効換気 1.721 x 1.65 x 2 x 1/2 = 2.83 (b) a < b OK		音楽準備室		4.275 x 8.00 = 34.20	必要採光 34.20 x 1/10 = 3.42 (a) 有効採光 1.721 x 1.60 x 2 = 5.50 1.721 x 0.35 x 2 = 6.70 (b) a < b OK	必要換気 34.20 x 1/20 = 1.71 (a) 有効換気 1.721 x 1.60 x 2 x 1/2 = 2.75 1.721 x 0.35 x 2 x 1/2 = 3.36 (b) a < b OK	
調理室		13.00 x 8.00 = 104.00	必要採光 119.00 x 1/10 = 11.90 (a) 有効採光 1.721 x (1.60+0.35) x 3 = 10.06 1.721 x 0.95 x 3 = 1.63 1.721 x 0.80 x 3 = 1.37 1.719 x (1.60+0.35) x 4 = 13.40 1.719 x 0.80 x 4 = 26.46 (b) a < b OK	必要換気 119.00 x 1/20 = 5.95 (a) 有効換気 1.721 x (1.60+0.35) x 3 x 1/2 = 5.03 1.721 x 0.95 x 3 x 1/2 = 1.63 1.721 x 0.80 x 3 x 1/2 = 0.68 1.719 x (1.60+0.35) x 4 x 1/2 = 6.70 1.719 x 0.80 x 4 x 1/2 = 14.04 (b) a < b OK		図工室		11.725 x 8.00 = 93.80	必要採光 93.80 x 1/5 = 18.76 (a) 有効採光 1.719 x (1.60+0.35) x 4 = 13.40 1.721 x (1.60+0.35) x 2 = 20.11 (b) a < b OK	必要換気 93.80 x 1/20 = 4.69 (a) 有効換気 1.719 x (1.60+0.35) x 4 x 1/2 = 6.70 1.721 x (1.60+0.35) x 2 x 1/2 = 3.35 1.721 x 0.80 x 2 x 1/2 = 10.05 (b) a < b OK	
保健室		7.556 x 8.00 = 60.45	必要採光 69.61 x 1/10 = 6.96 (a) 有効採光 1.543 x 1.60 x 4 = 9.87 1.543 x 0.35 x 4 = 2.16 1.519 x (1.60+0.35) x 2 = 2.96 1.519 x 0.80 x 2 = 1.44 1.519 x 0.80 x 2 = 1.44 1.519 x 0.80 x 2 = 1.44 a < b OK	必要換気 69.61 x 1/20 = 3.48 (a) 有効換気 1.543 x 1.60 x 4 x 1/2 = 4.93 1.543 x 0.35 x 4 x 1/2 = 1.08 1.519 x (1.60+0.35) x 2 x 1/2 = 1.48 1.519 x 0.80 x 2 x 1/2 = 0.60 1.519 x 0.80 x 2 x 1/2 = 0.60 a < b OK		図画教室		13.50 x 8.00 = 108.00	必要採光 108.00 x 1/5 = 21.60 (a) 有効採光 1.971 x 1.60 x 2 = 6.30 1.971 x 0.35 x 2 = 1.37 1.829 x 1.60 x 4 = 11.70 1.829 x 0.35 x 4 = 2.56 21.93 (b) a < b OK	必要換気 108.00 x 1/20 = 5.40 (a) 有効換気 1.971 x 1.60 x 2 x 1/2 = 3.15 1.971 x 0.35 x 2 x 1/2 = 0.68 1.829 x 1.60 x 4 x 1/2 = 5.85 1.829 x 0.35 x 4 x 1/2 = 1.28 10.96 (b) a < b OK	
特殊学級教室		8.50 x 8.00 = 68.00	必要採光 68.00 x 1/5 = 13.60 (a) 有効採光 1.777 x 1.60 x 3 = 8.52 1.777 x 0.35 x 3 = 1.86 1.78 x 1.90 x 3 = 3.98 1.78 x 0.80 x 3 = 1.22 15.18 (b) a < b OK	必要換気 68.00 x 1/20 = 3.40 (a) 有効換気 1.777 x 1.60 x 3 x 1/2 = 4.26 1.777 x 0.35 x 3 x 1/2 = 0.93 1.78 x 1.90 x 3 x 1/2 = 1.69 1.78 x 0.80 x 3 x 1/2 = 0.71 7.59 (b) a < b OK		図画準備室		4.50 x 8.00 = 36.00	必要採光 36.00 x 1/10 = 3.60 (a) 有効採光 1.971 x 1.60 x 2 = 6.30 1.971 x 0.35 x 2 = 1.37 7.67 (b) a < b OK	必要換気 36.00 x 1/20 = 1.80 (a) 有効換気 1.971 x 1.60 x 2 x 1/2 = 3.15 1.971 x 0.35 x 2 x 1/2 = 0.68 3.83 (b) a < b OK	
普通教室		8.775 x 8.00 = 70.20	必要採光 70.20 x 1/5 = 14.04 (a) 有効採光 1.844 x 1.60 x 4 = 11.80 1.844 x 0.35 x 4 = 2.58 14.38 (b) a < b OK	必要換気 70.20 x 1/20 = 3.51 (a) 有効換気 1.844 x 1.60 x 4 x 1/2 = 5.90 1.844 x 0.35 x 4 x 1/2 = 1.29 7.19 (b) a < b OK		英語室		1.60 x 5.174 = 8.278 2.527 x 2.527 x 1/2 = 3.1928 10.1912	必要採光 10.19 x 1/10 = 1.01 (a) 有効採光 2.078 x (1.60+0.35) = 4.05 2.077 x (1.60+0.35) = 4.05 8.10 (b) a < b OK	必要換気 10.19 x 1/20 = 0.50 (a) 有効換気 2.078 x (1.60+0.35) x 1/2 = 2.02 2.077 x (1.60+0.35) x 1/2 = 2.02 4.04 (b) a < b OK	
普通教室		8.50 x 8.00 = 68.00	必要採光 68.00 x 1/5 = 13.60 (a) 有効採光 1.844 x 1.60 x 4 = 11.80 1.844 x 0.35 x 4 = 2.58 14.38 (b) a < b OK	必要換気 68.00 x 1/20 = 3.40 (a) 有効換気 1.844 x 1.60 x 4 x 1/2 = 5.90 1.844 x 0.35 x 4 x 1/2 = 1.29 7.19 (b) a < b OK		スタジオ		2.527 x 2.527 x 1/2 = 3.1928 3.574 x 2.826 = 10.1001 1.424 x 1.424 x 1/2 = 1.0138 14.30 (b) a < b OK	必要採光 14.30 x 1/10 = 1.43 (a) 有効採光 2.078 x (1.60+0.35) = 4.05 2.077 x (1.60+0.35) = 4.05 8.10 (b) a < b OK	必要換気 14.30 x 1/20 = 0.71 (a) 有効換気 2.078 x (1.60+0.35) x 1/2 = 2.02 2.077 x (1.60+0.35) x 1/2 = 2.02 4.04 (b) a < b OK	
理科教室		12.275 x 8.00 = 98.20	必要採光 98.20 x 1/5 = 19.64 (a) 有効採光 1.721 x 1.60 x 6 = 16.52 1.721 x 0.35 x 6 = 20.13 (b) a < b OK	必要換気 98.20 x 1/20 = 4.91 (a) 有効換気 1.721 x 1.60 x 6 x 1/2 = 8.26 1.721 x 0.35 x 6 x 1/2 = 10.06 (b) a < b OK		普通教室		8.775 x 8.00 = 70.20	必要採光 70.20 x 1/5 = 14.04 (a) 有効採光 1.844 x (1.60+0.35) x 3 = 10.78 1.844 x (1.90+0.80) x 3 = 4.97 15.75 (b) a < b OK	必要換気 70.20 x 1/20 = 3.51 (a) 有効換気 1.844 x (1.60+0.35) x 3 x 1/2 = 5.39 1.844 x (1.90+0.80) x 3 x 1/2 = 7.87 (b) a < b OK	
理科準備室		4.275 x 8.00 = 34.20	必要採光 30.82 x 1/10 = 3.08 (a) 有効採光 1.721 x 1.60 x 2 = 5.50 1.721 x 0.35 x 2 = 1.20 6.70 (b) a < b OK	必要換気 30.82 x 1/20 = 1.54 (a) 有効換気 1.721 x 1.60 x 2 x 1/2 = 2.75 1.721 x 0.35 x 2 x 1/2 = 0.60 3.35 (b) a < b OK		普通教室		8.50 x 8.00 = 68.00	必要採光 68.00 x 1/5 = 13.60 (a) 有効採光 1.844 x (1.60+0.35) x 3 = 10.78 1.844 x (0.80+0.95) x 3 = 3.22 14.00 (b) a < b OK	必要換気 68.00 x 1/20 = 3.40 (a) 有効換気 1.844 x (1.60+0.35) x 3 x 1/2 = 5.39 1.844 x (0.80+0.95) x 3 x 1/2 = 1.61 7.00 (b) a < b OK	
家庭科教室		12.00 x 8.00 = 96.00	必要採光 96.00 x 1/5 = 19.20 (a) 有効採光 1.719 x (1.60+0.35) x 4 = 13.40 1.721 x (1.60+0.35) x 2 = 6.71 20.11 (b) a < b OK	必要換気 96.00 x 1/20 = 4.80 (a) 有効換気 1.719 x (1.60+0.35) x 4 x 1/2 = 6.70 1.721 x (1.60+0.35) x 2 x 1/2 = 3.35 10.05 (b) a < b OK		多目的ホール		18.00 x 11.00 = 198.00 8.00 x 8.00 x 1/2 = 32.00 230.00	必要採光 230.00 x 1/10 = 23.00 (a) 有効採光 1.986 x 1.25 x 3 = 7.44 0.968 x 0.75 x 3 = 5.80 1.844 x 1.25 x 3 = 6.91 1.844 x 0.75 x 3 = 5.38 2.092 x 1.25 x 4 = 10.46 2.092 x 0.75 x 4 = 6.27 42.26 (b) a < b OK	必要換気 230.00 x 1/20 = 11.5 (a) 有効採光 0.968 x 0.75 x 3 = 5.80 0.968 x 0.75 x 3 = 5.80 1.987 x 2.0 x 1/2 = 1.98 1.844 x 2.0 x 1/2 = 1.84 15.0 (b) a < b OK	
家庭準備室		3.725 x 8.00 = 29.80	必要採光 29.80 x 1/10 = 2.98 (a) 有効採光 1.719 x 1.60 x 2 = 5.50 1.719 x 0.35 x 2 = 1.20 6.70 (b) a < b OK	必要換気 29.80 x 1/20 = 1.49 (a) 有効換気 1.719 x 1.60 x 2 x 1/2 = 2.75 1.719 x 0.35 x 2 x 1/2 = 0.60 3.35 (b) a < b OK		図書室		11.556 x 8.00 = 92.45 4.556 x 4.556 x 1/2 = 10.3785 100.1139	必要採光 100.11 x 1/5 = 20.02 (a) 有効採光 1.513 x (1.60+0.35) x 2 = 5.90 1.519 x (1.60+0.35) x 2 = 5.92 1.543 x (1.60+0.35) x 2 = 12.03 23.85 (b) a < b OK	必要換気 100.11 x 1/20 = 5.00 (a) 有効換気 1.513 x (1.60+0.35) x 2 x 1/2 = 2.95 1.519 x (1.60+0.35) x 2 x 1/2 = 2.96 1.543 x (1.60+0.35) x 2 x 1/2 = 6.01 11.92 (b) a < b OK	
児童会室		8.50 x 8.00 = 68.00	必要採光 68.00 x 1/5 = 13.60 (a) 有効採光 1.777 x (1.60+0.35) x 3 = 10.39 1.78 x (1.60+0.35) x 3 = 3.47 13.86 (b) a < b OK	必要換気 68.00 x 1/20 = 3.40 (a) 有効換気 1.777 x (1.60+0.35) x 3 x 1/2 = 5.19 1.78 x (1.60+0.35) x 3 x 1/2 = 1.73 7.02 (b) a < b OK		音楽室		12.275 x 8.00 = 98.20	必要採光 98.20 x 1/5 = 19.64 (a) 有効採光 1.721 x 1.60 x 6 = 16.52 1.721 x 0.35 x 6 = 20.13 (b) a < b OK	必要換気 98.20 x 1/20 = 4.91 (a) 有効換気 1.721 x 1.60 x 6 x 1/2 = 8.26 1.721 x 0.35 x 6 x 1/2 = 10.06 (b) a < b OK	

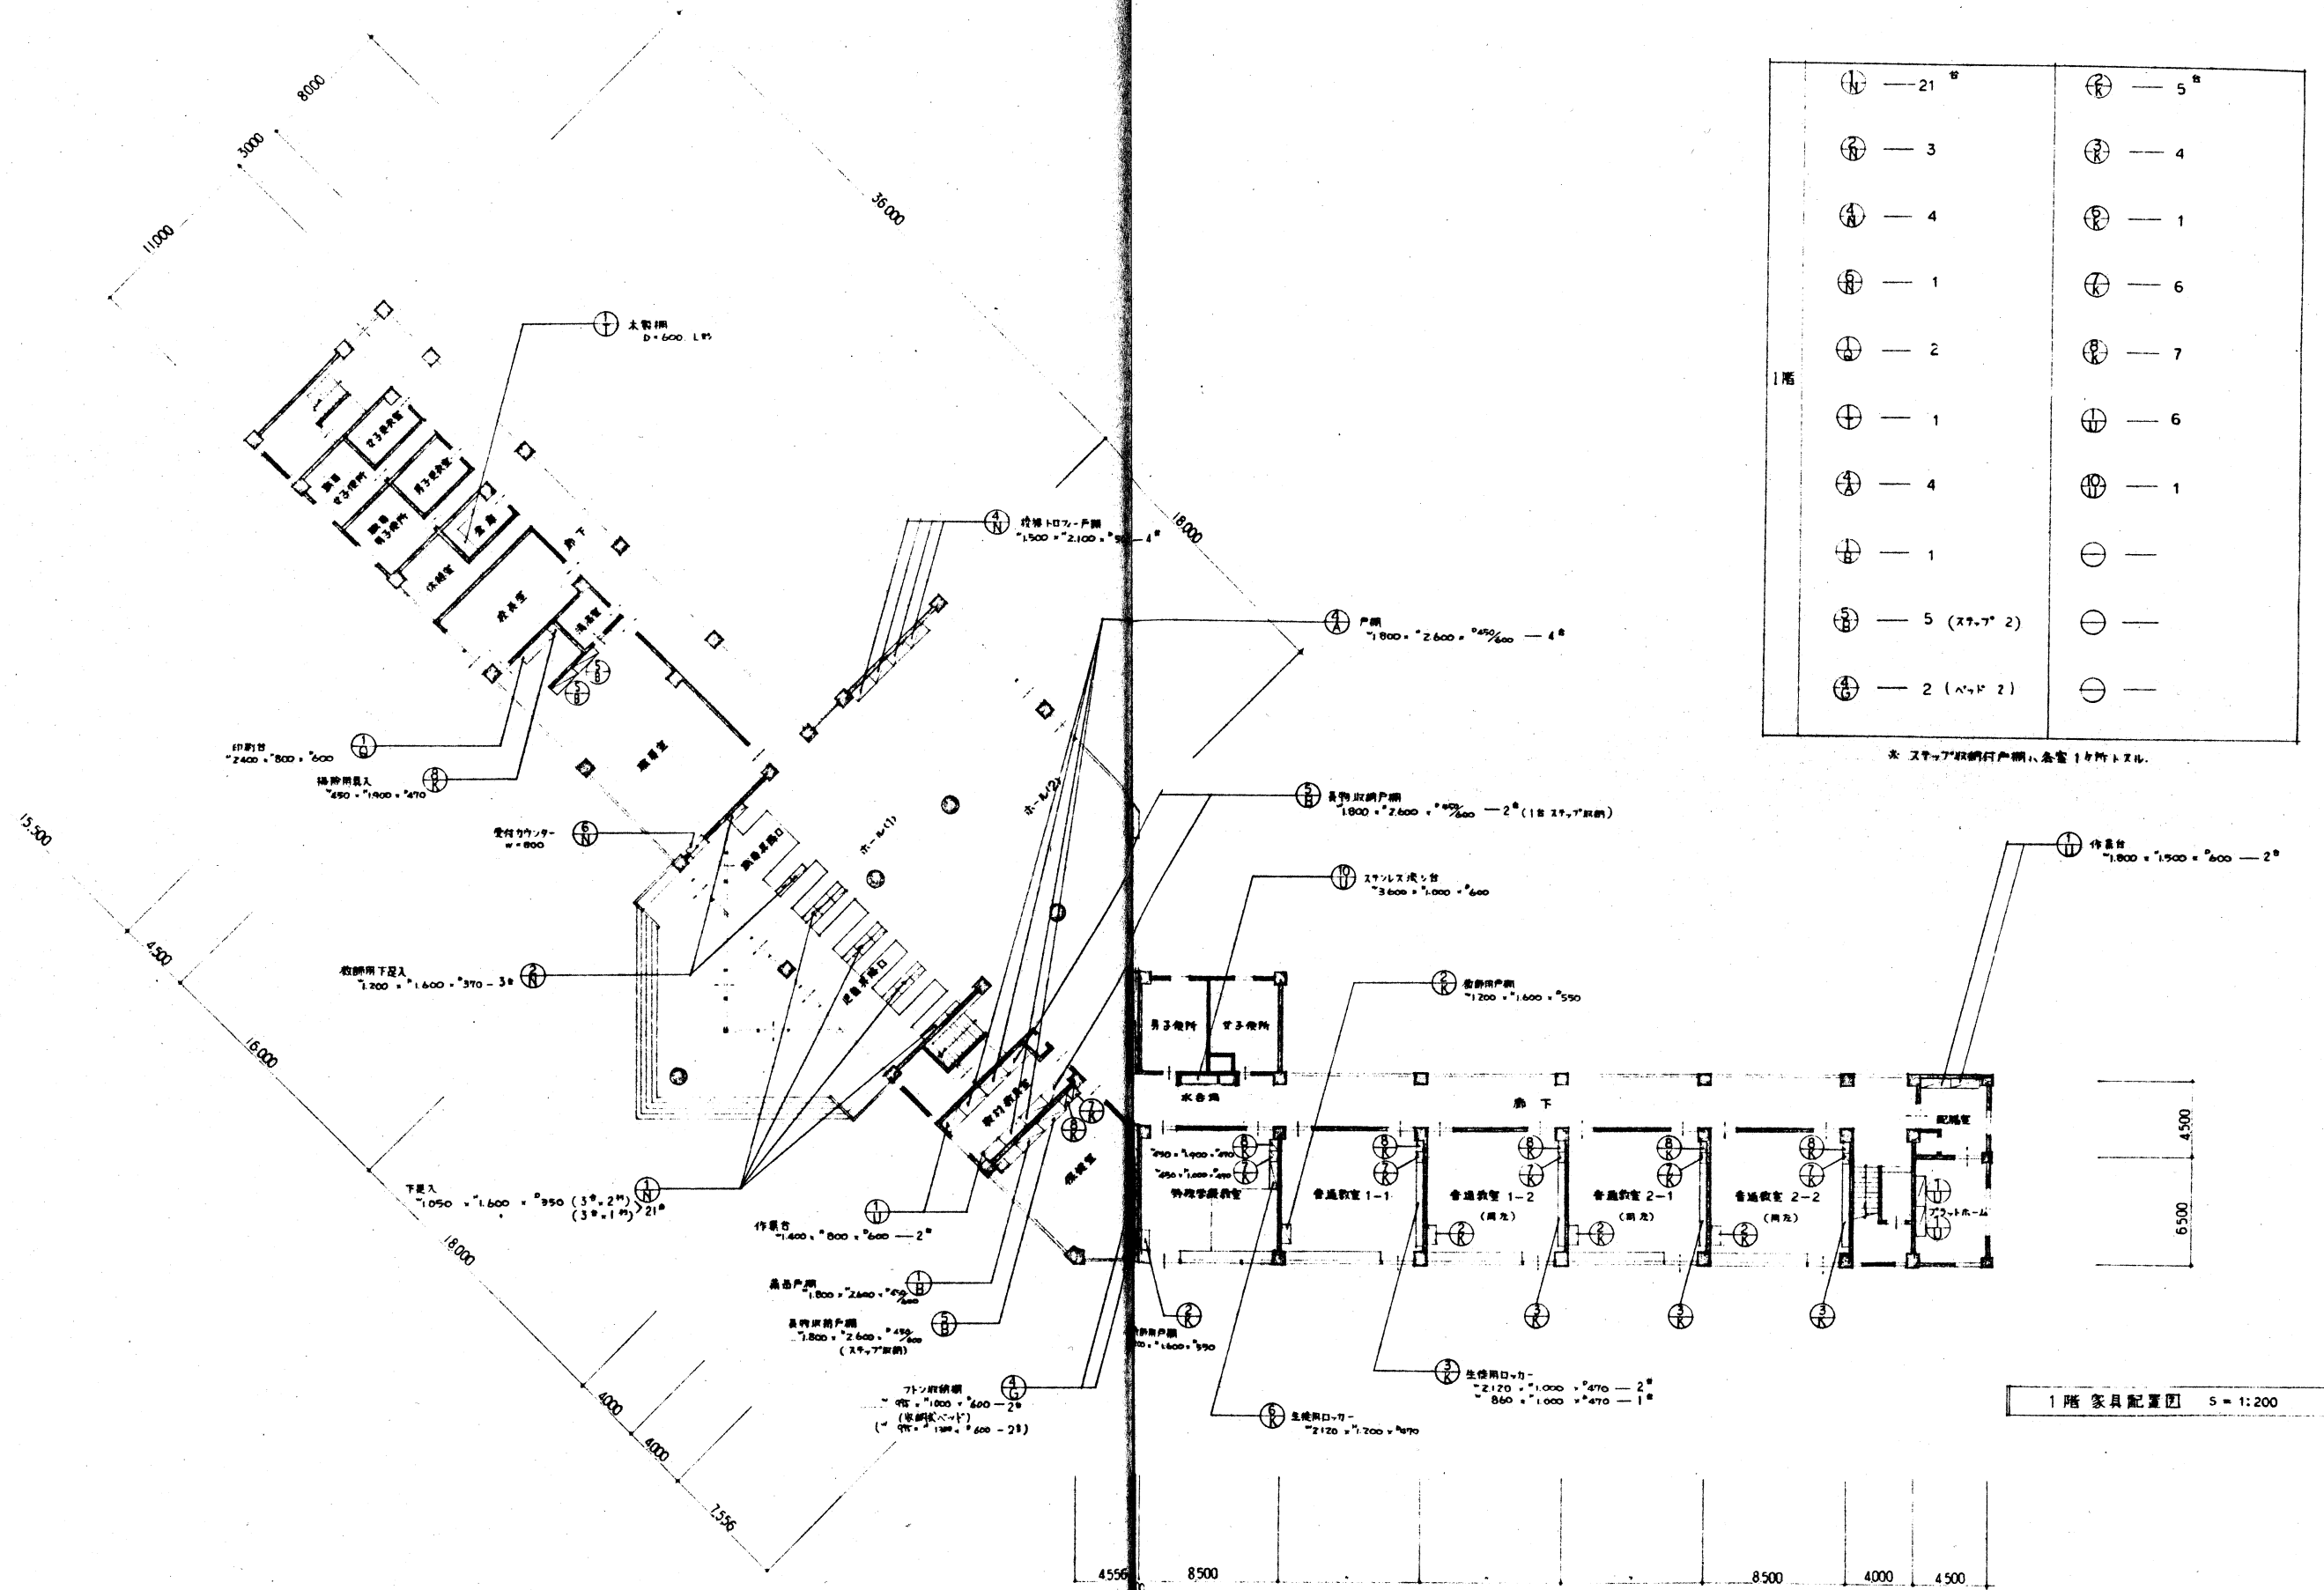


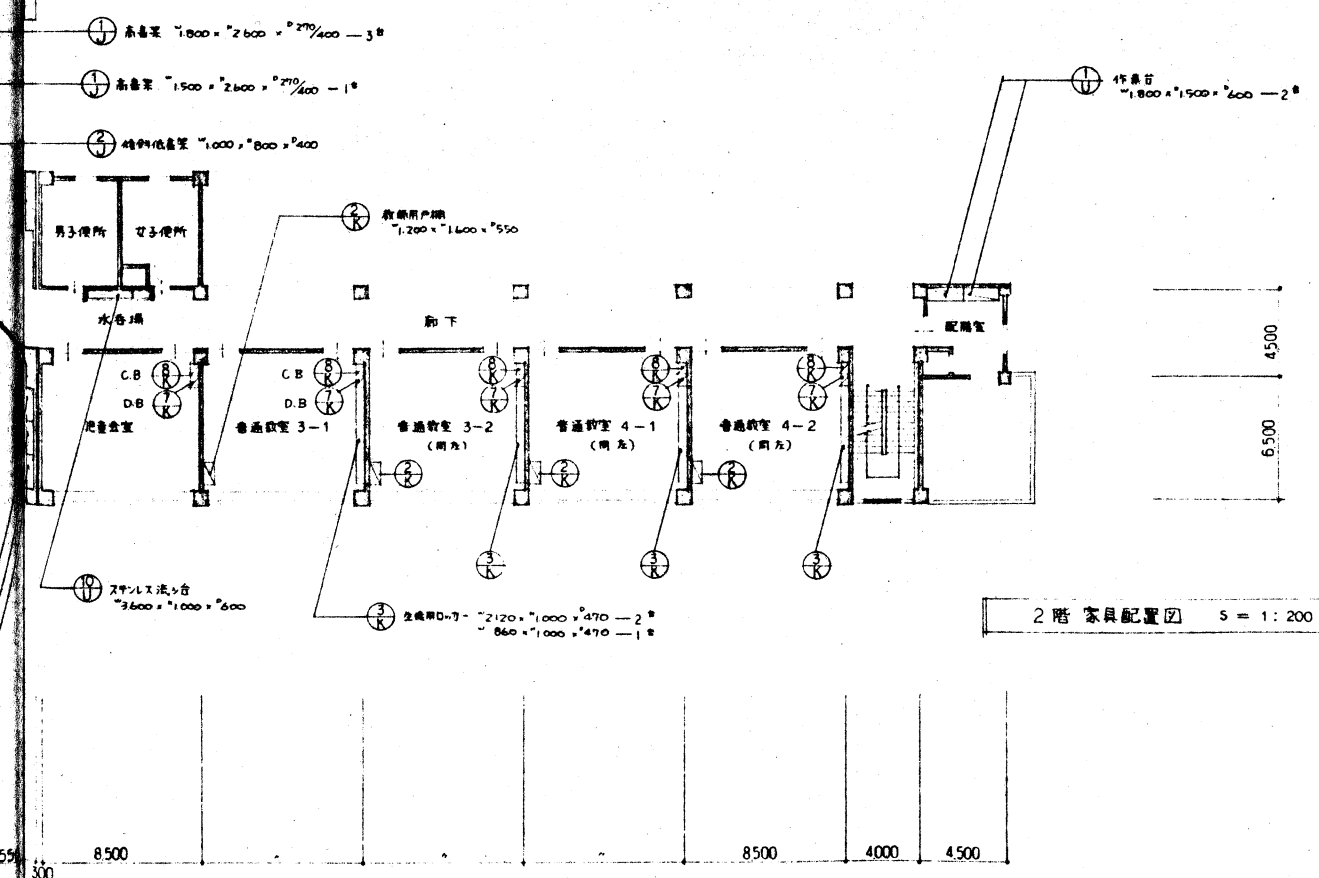

$\frac{2}{b}$	— 1	$\frac{1}{b}$	— 4
$\frac{3}{b}$	— 1	$\frac{10}{b}$	— 1
$\frac{5}{b}$	— 2 (27, 7 ² 1)	$\frac{2}{k}$	— 6
$\frac{6}{b}$	— 2	$\frac{3}{k}$	— 4
$\frac{1}{c}$	— 2 (27, 7 ² 1)	$\frac{7}{k}$	— 8
$\frac{4}{c}$	— 2	$\frac{8}{k}$	— 8
$\frac{1}{s}$	— 3	$\frac{1}{j}$	— 7
$\frac{1}{j}$	— 1	$\frac{2}{j}$	— 1
$\frac{1}{j}$	— 2	$\frac{10}{j}$	— 1
$\frac{4}{b}$	— 10	$\frac{1}{b}$	—


※、スチ、ア、取納付戸欄、各室1ヶ所トスル

2階家具配置図 S = 1:200

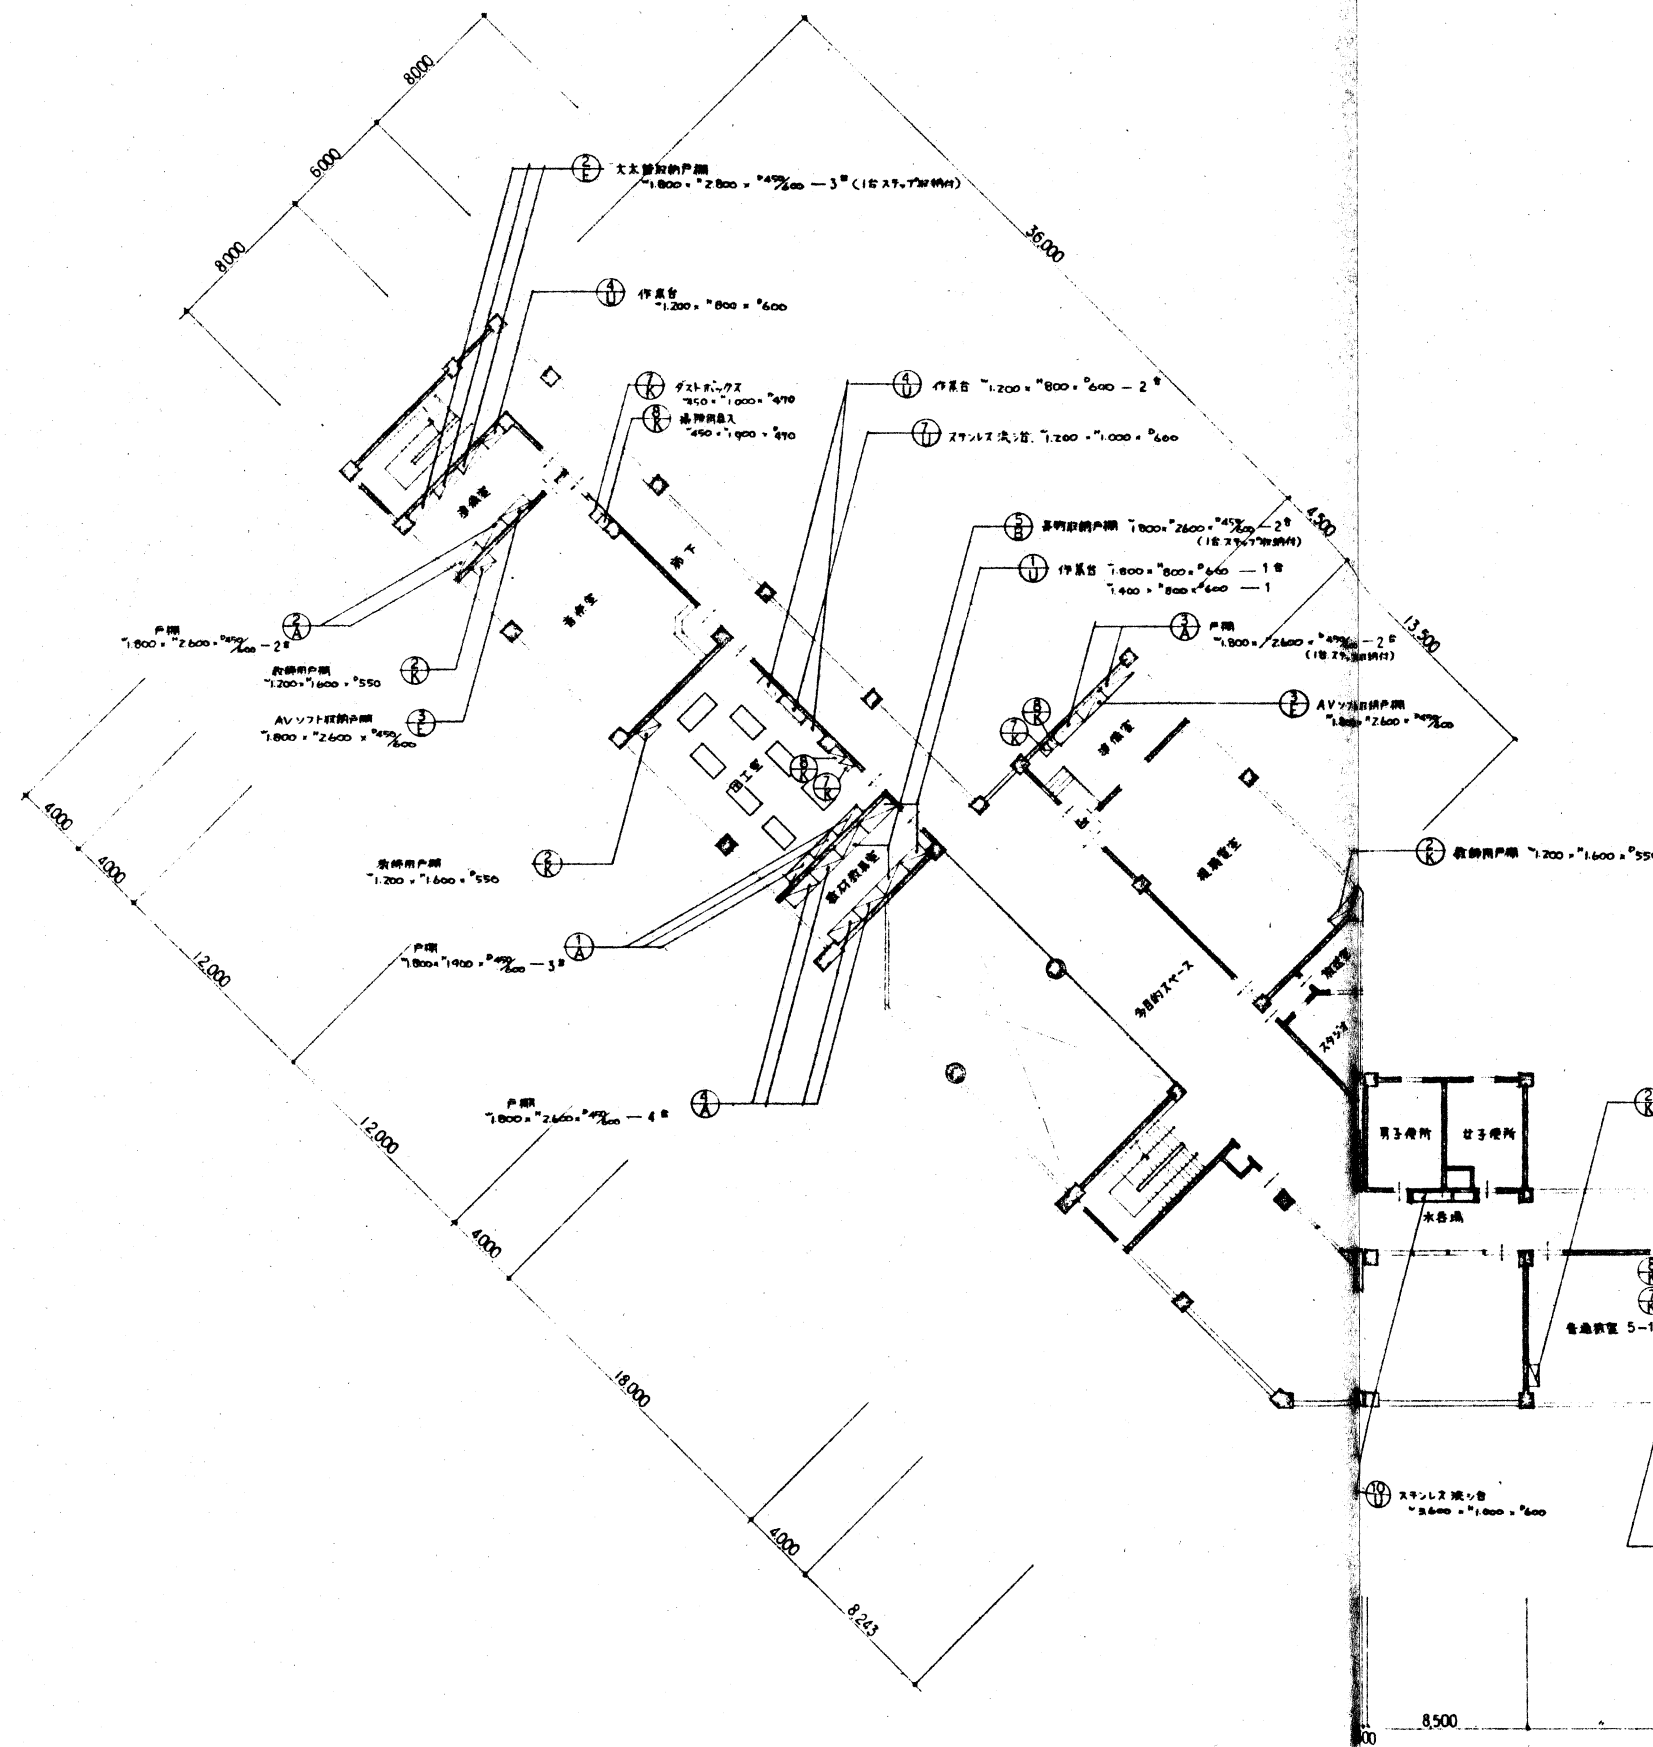

① — 3	⑩ — 1
② — 2	⑪ — 7
③ — 2 (スリッパ)	⑫ — 4
④ — 4	⑬ — 7
⑤ — 2 (スリッパ)	⑭ — 7
⑥ — 3 (スリッパ)	⑮ —
⑦ — 2	⑯ —
⑧ — 4	⑰ —
⑨ — 3	⑱ —
⑩ — 1	⑲ —

※ スリッパ収納戸棚ハ、各室1ヶ所トスル

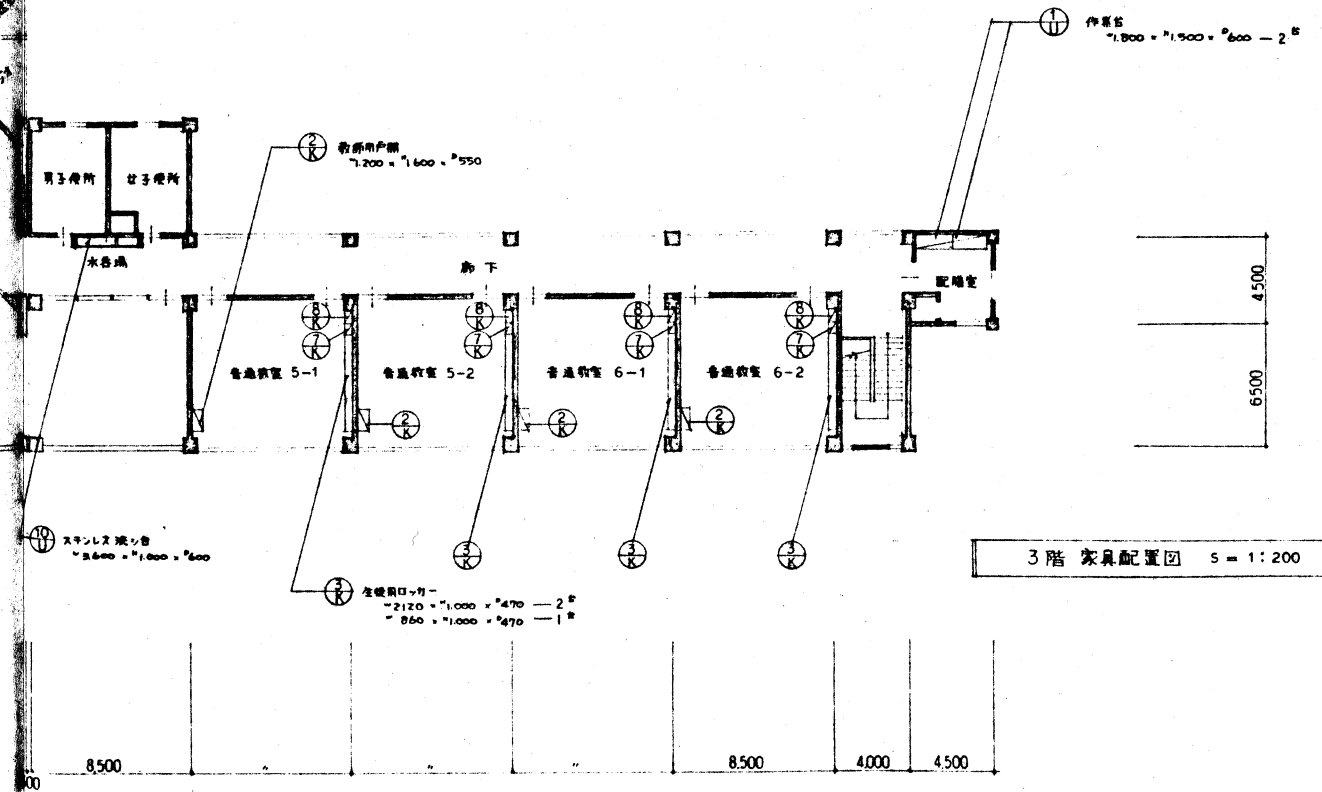

3階 家具配置図 5 = 1:200