


鯉ヶ沢町立舞戸小学校
厨房増築 工事

設計図


平成6年度

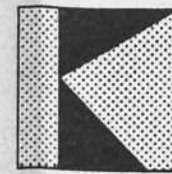



株式会社 桂 設計

鎌ヶ沢町立舞戸小学校 厨房増築 工事			
工事名	工事	図番	図名
特記仕様 1	図式	68	A-1
設計会社 桂 設計		一級建築士会館 1474号 設計事務所	

[illegible]

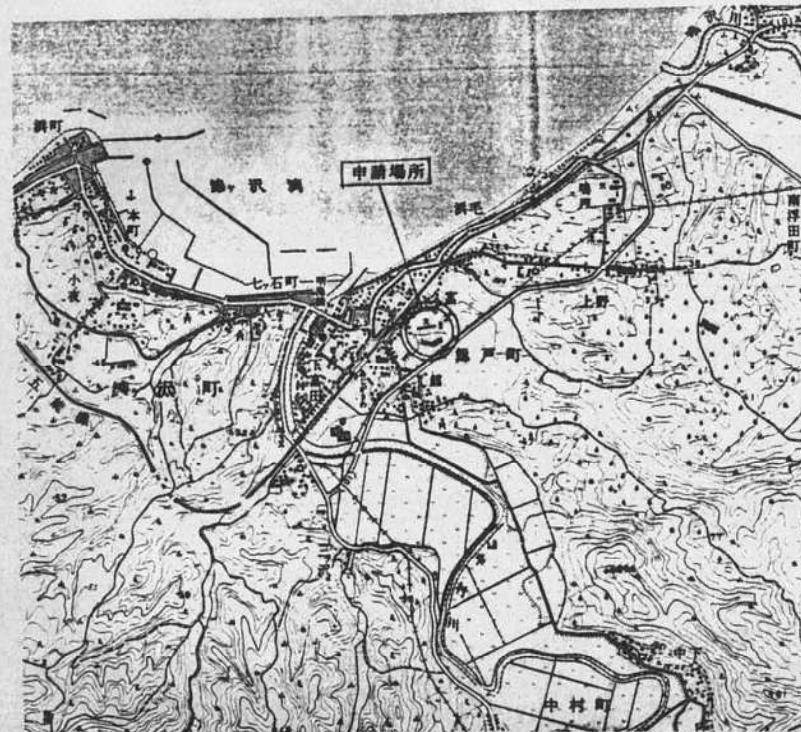

案内図

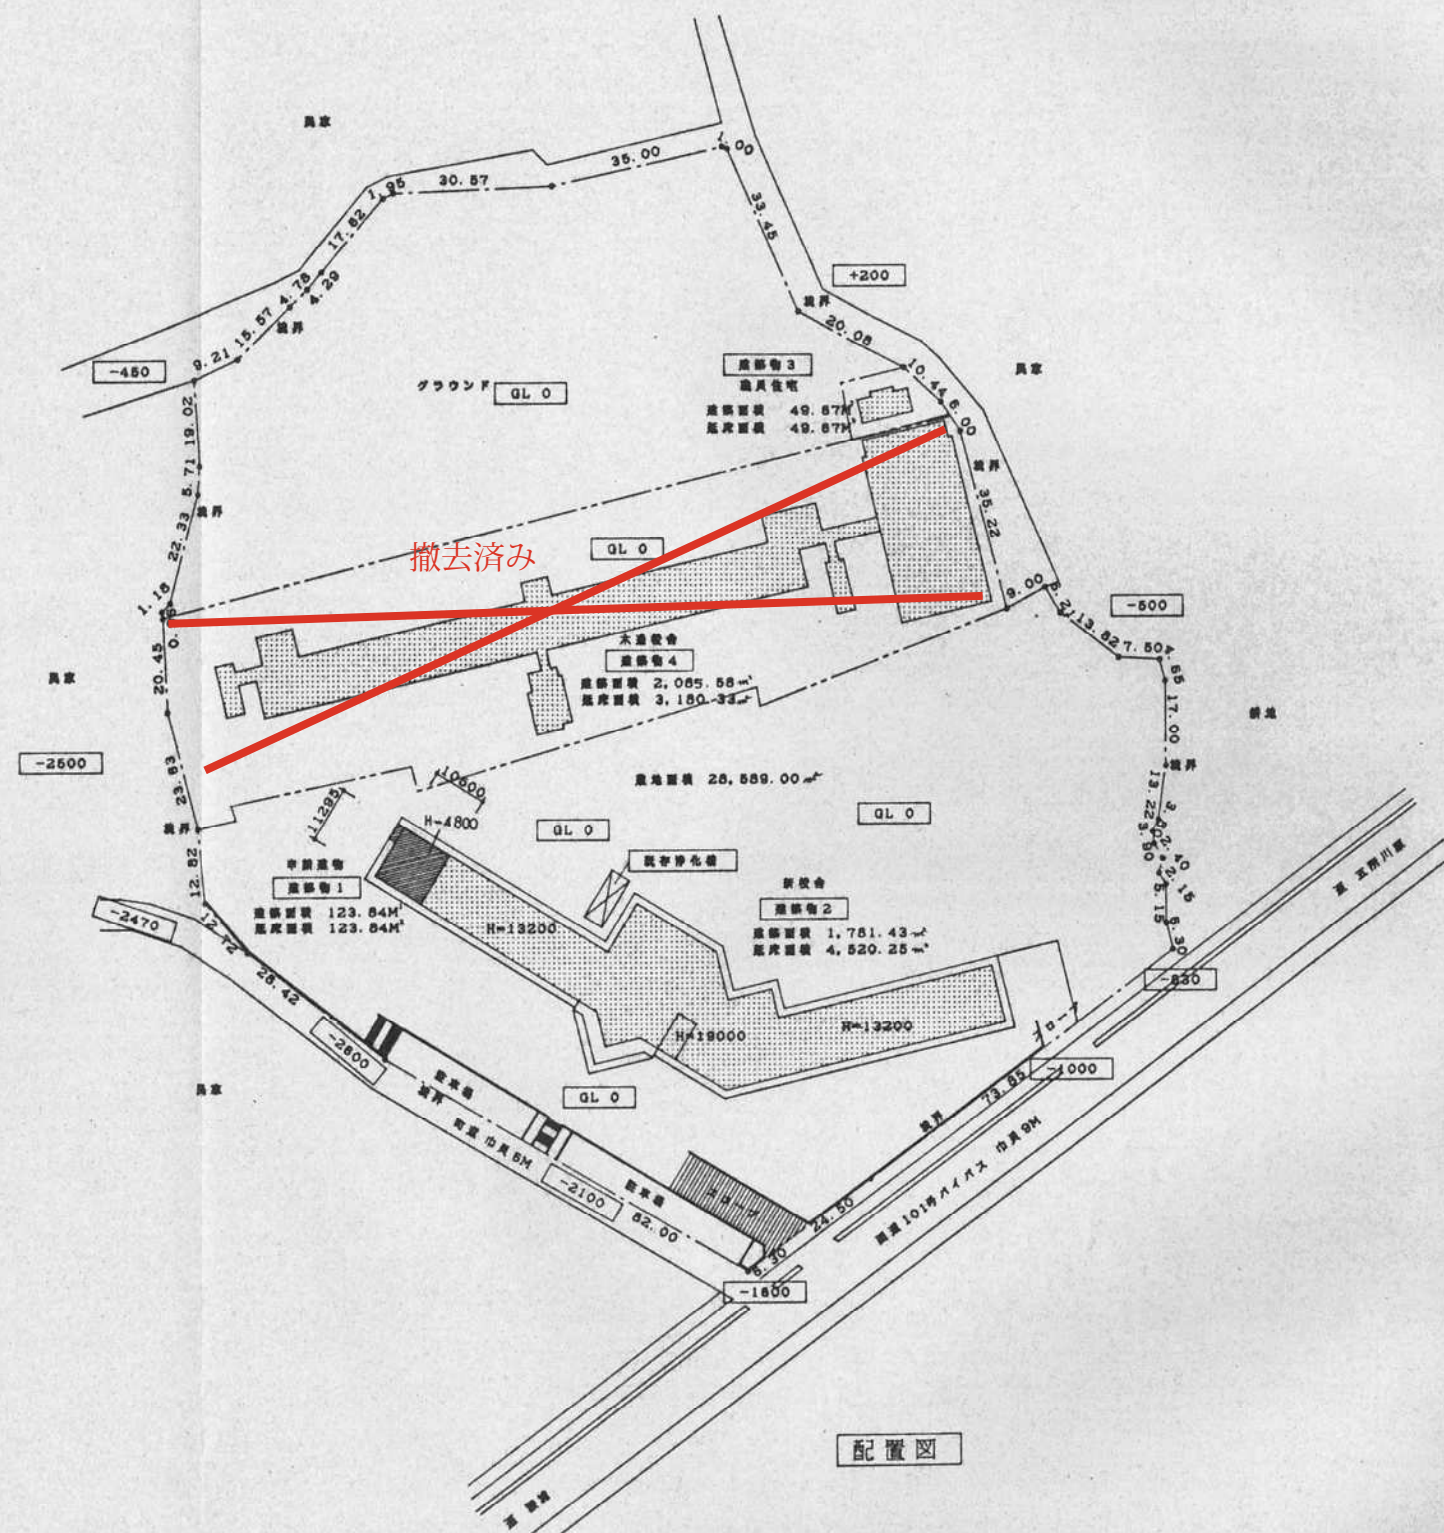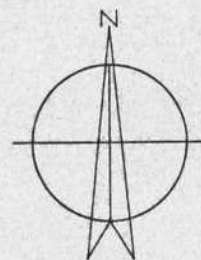


工事名	鎌ヶ沢町立舞戸小学校 厨房増築	工事	6.8.	図面番号
図面名	案内図 配置図	縮尺	1/1000	A-3
株式会社 桂 設計		一級建築士登録第 141814 号 酒井英明		

外部仕上表

名 称	仕 上 げ
外 壁	吹付タイル コンクリート打放補修
屋 根	シート防水 コンクリート金ゴテ押え
笠 木	アルミ笠木 W=250
巾 木	コンクリート打放補修
犬 走 り	コンクリート金ゴテ押え ノンスリップタイル
犬 走 り	一部砕石敷
EXP. J	アルミ製
プロパン庫 外	吹付タイル コンクリート打放補修
屋 根	折板アQ ⁴ 溶融アルミメッキ鋼板

内部仕上表

室 名	床	巾 木	壁	天 井	備 考
厨 房	エポキシ系塗床 (ノンスリップ) コンクリート増打A150	エポキシ系塗床材 コンクリート補修 H=150	AE塗装 コンクリート打放補修	AE塗装 ケイ酸カルシウム板 76	配膳カウンターグリーストラップ 排水ビッドアルミ製 室内札2
休 息 室	壁 ア80 エンコ板ア12 ネダフォームア95 木組下組	畳寄せ	ビニールクロス張 PBア12 一部GLI法	杉板化粧PBア9 TPI法	室内札
廊 下	長尺塩ビシート ア2 モルタル金ゴテ ア30	ソフト巾木 H=100	AE塗装 PBア12 LGSF地 コンクリート打放補修	化粧PB ア9	床下点検口600角 アルミEXP. J
食 品 庫	モルタル金ゴテ ア30	コンクリート打放補修 目地入れ H=100	AE塗装 コンクリート打放補修	AE塗装 ケイ酸カルシウム板 76	木製食品棚 室内札
ボイラー室	モルタル金ゴテ ア30	コンクリート打放補修 目地入れ H=100	コンクリート打放補修	コンクリート打放補修	アルミ換気ガタリ100丸 2

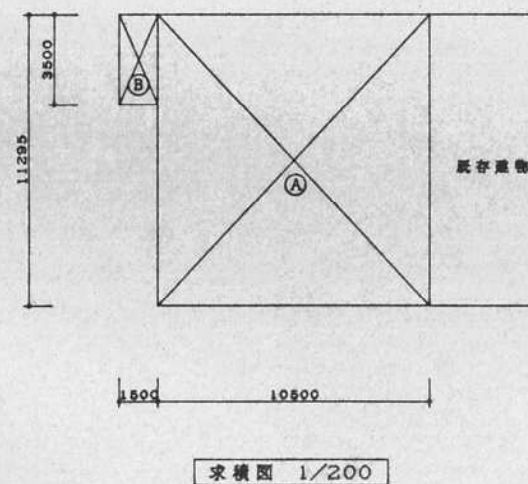

床・建築面積表

	記号	計算式	計
1階	A	10.500 * 11.295 =	118.5975
	B	1.500 * 3.500 =	5.25
	合計		= 123.8475
			123.84 M

文部省 床面積算定表

	記号	計算式	計
1階	A	10.500 * 11.295 =	118.5975
	計		= 118.60 M


*B部分天井高さ2m以下

全体床面積表


	増築部分	既存建物	合 計
1 階	123.84	1,671.13	1,794.97
2 階		1,307.99	1,307.99
3 階		1,449.26	1,449.26
PH1階		32.00	32.00
PH2階		29.75	29.75
延床面積	123.84	4,490.13	4,613.97

全体建築面積表

	増築部分	既存建物	合 計
建築面積	123.84	1,781.43	1,905.27

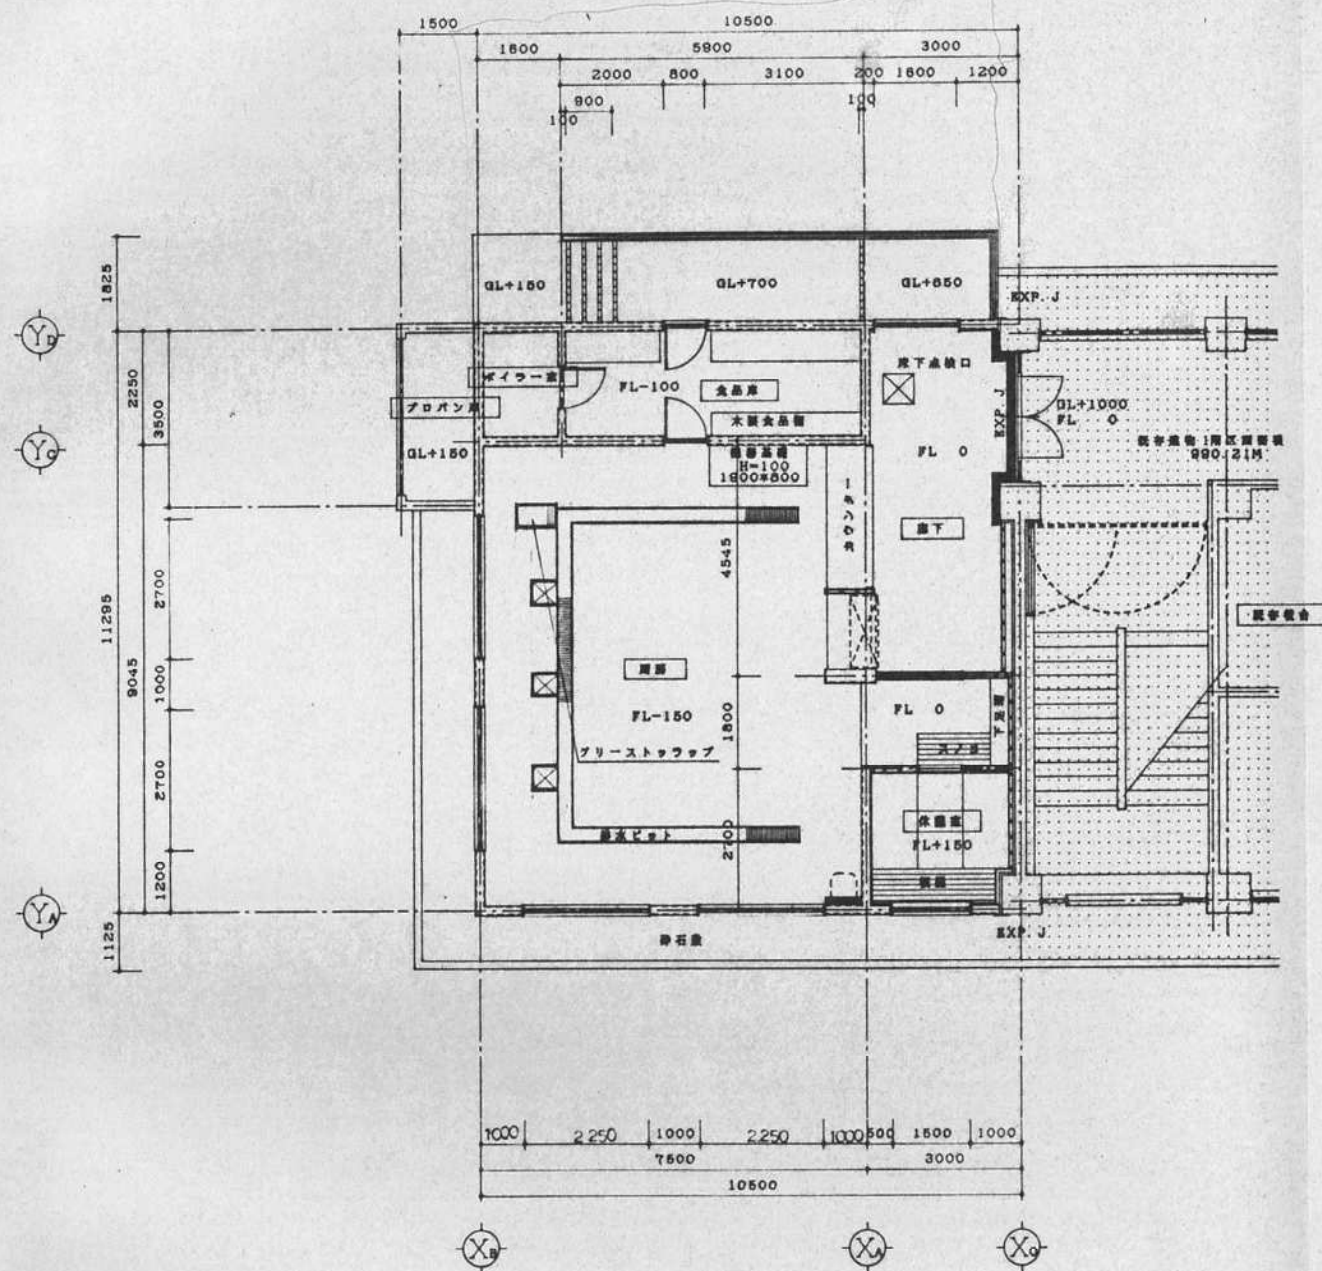


1階平面図

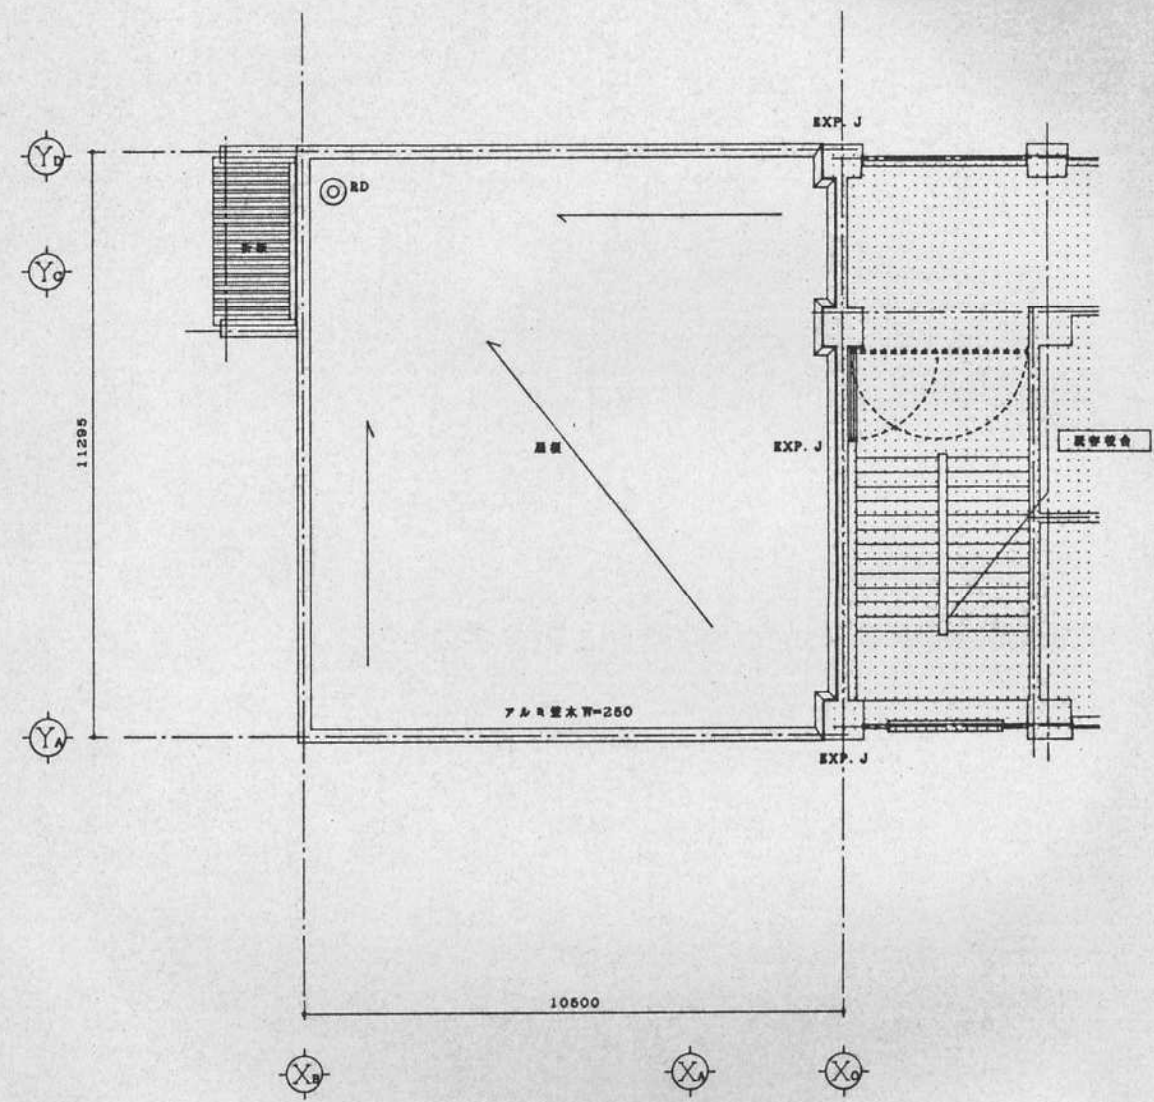


屋根伏図




工事名	鎌ヶ沢町立舞戸小学校 厨房増築	工事	6.8	図面番号
図面名	1階平面図 屋根伏図	縮尺	1/100	A-5
株式会社	桂 設計	一般社団法人建築士会 141814 号 野井 実典		

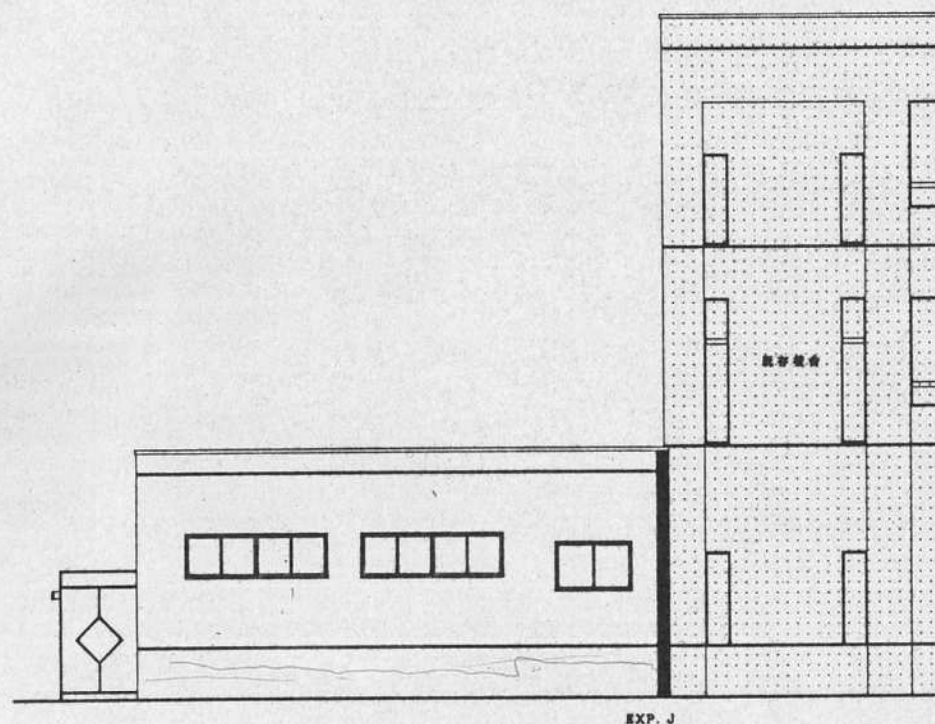


南面立面图

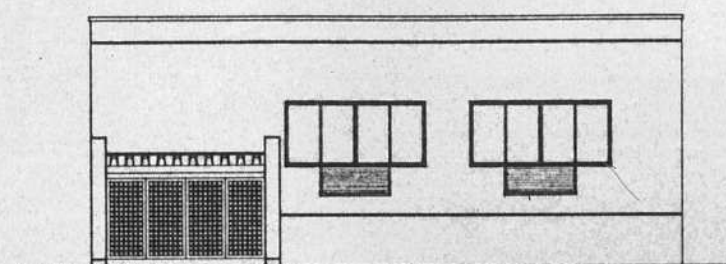

西面立面图

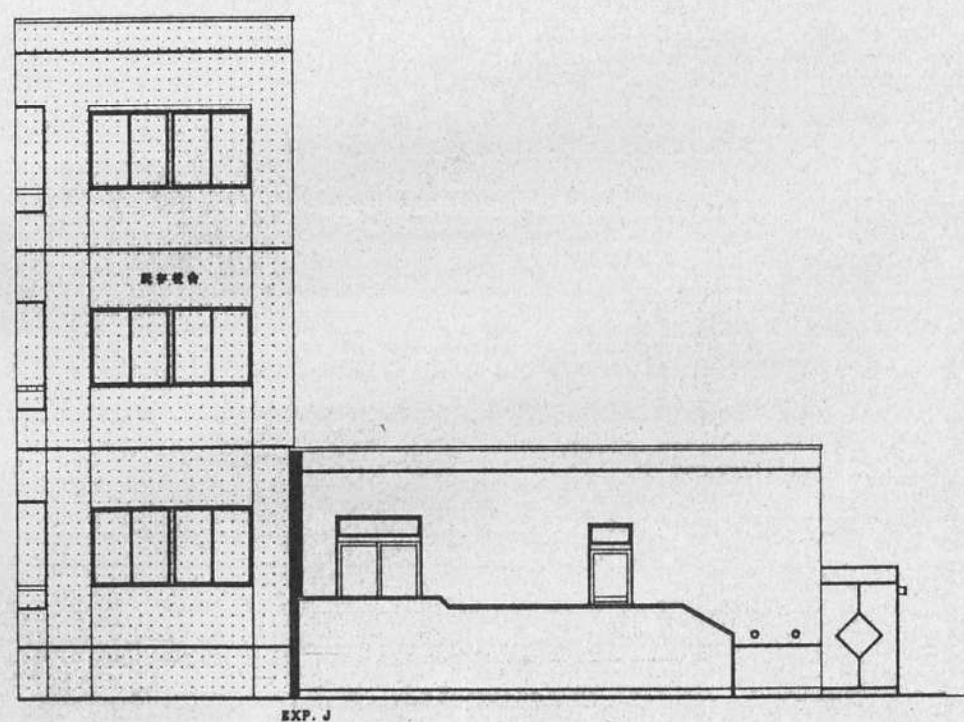


北面立面图

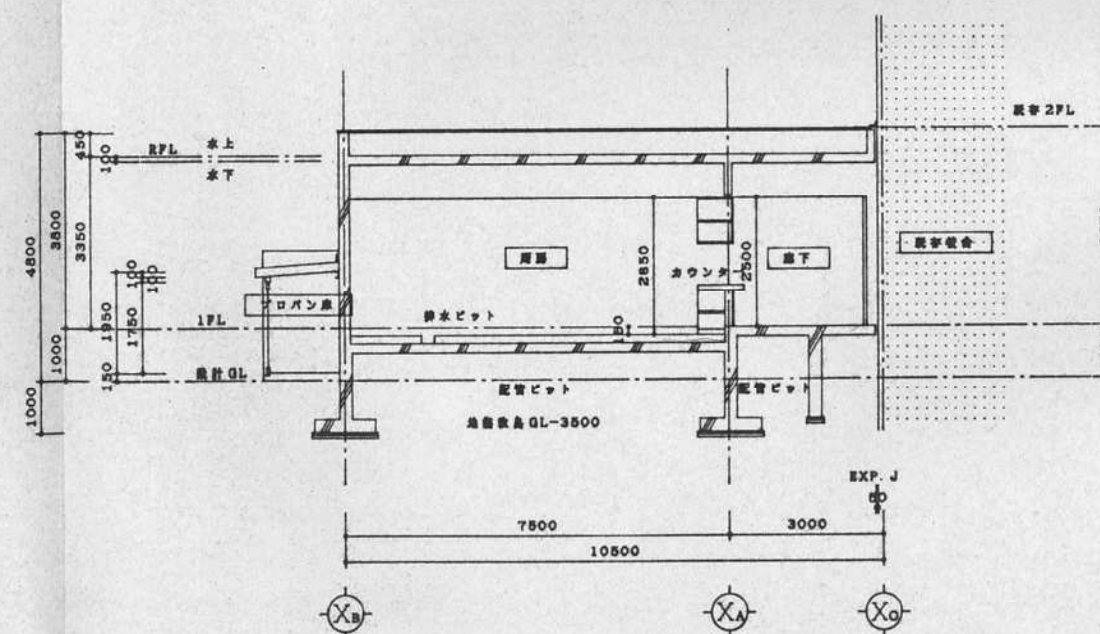


断面图

工事名	鎌ヶ沢町立舞戸小学校 厨房増築		工事	6-8		図面番号	1
図面名	立面図 断面図	縮尺	1/100	 		A-6	
株式会社 桂 設計				一級建築士登録第141814号 藤井 秀明			




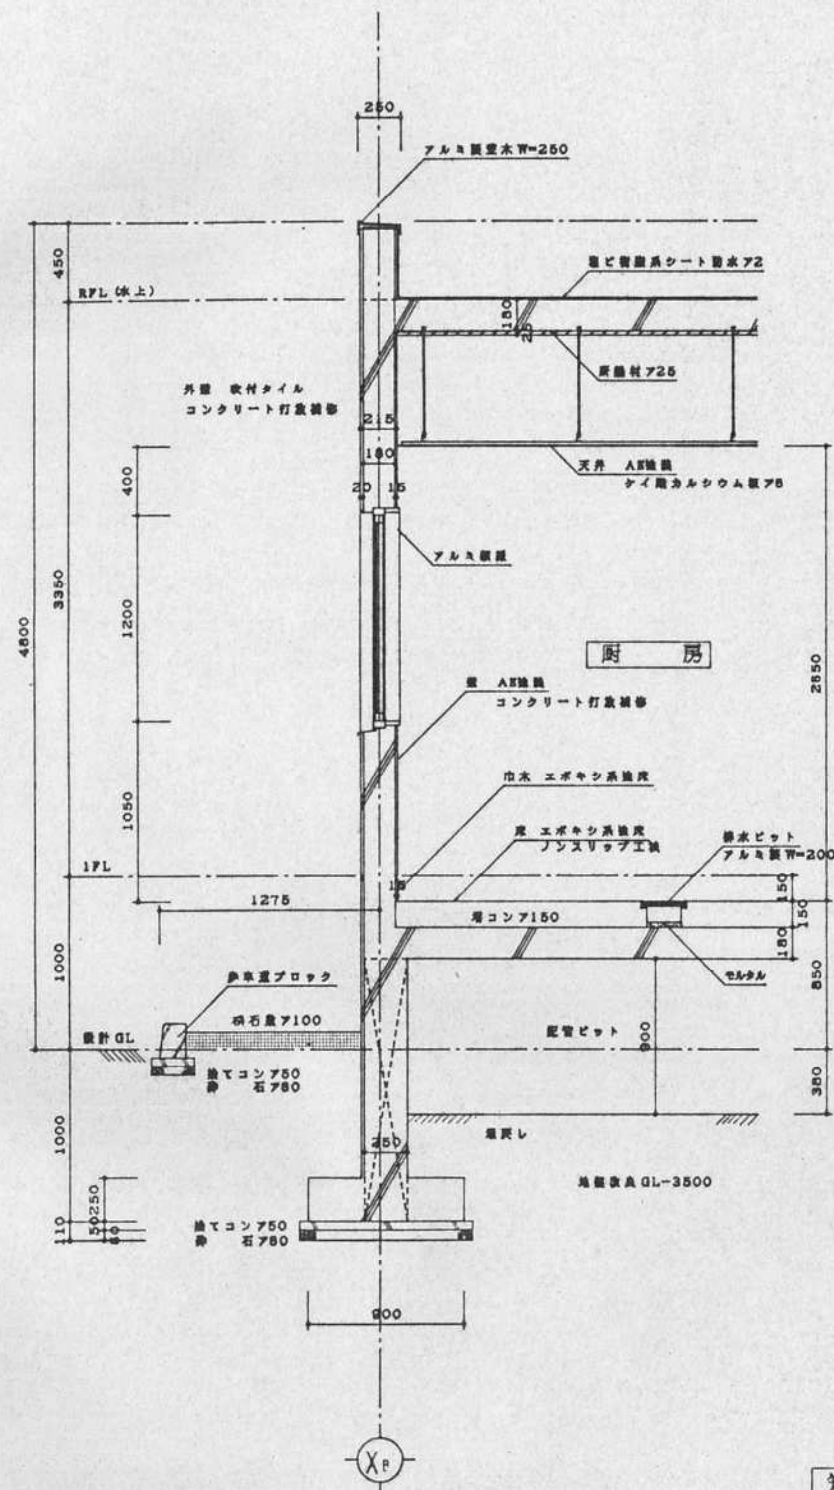


矩 計 図

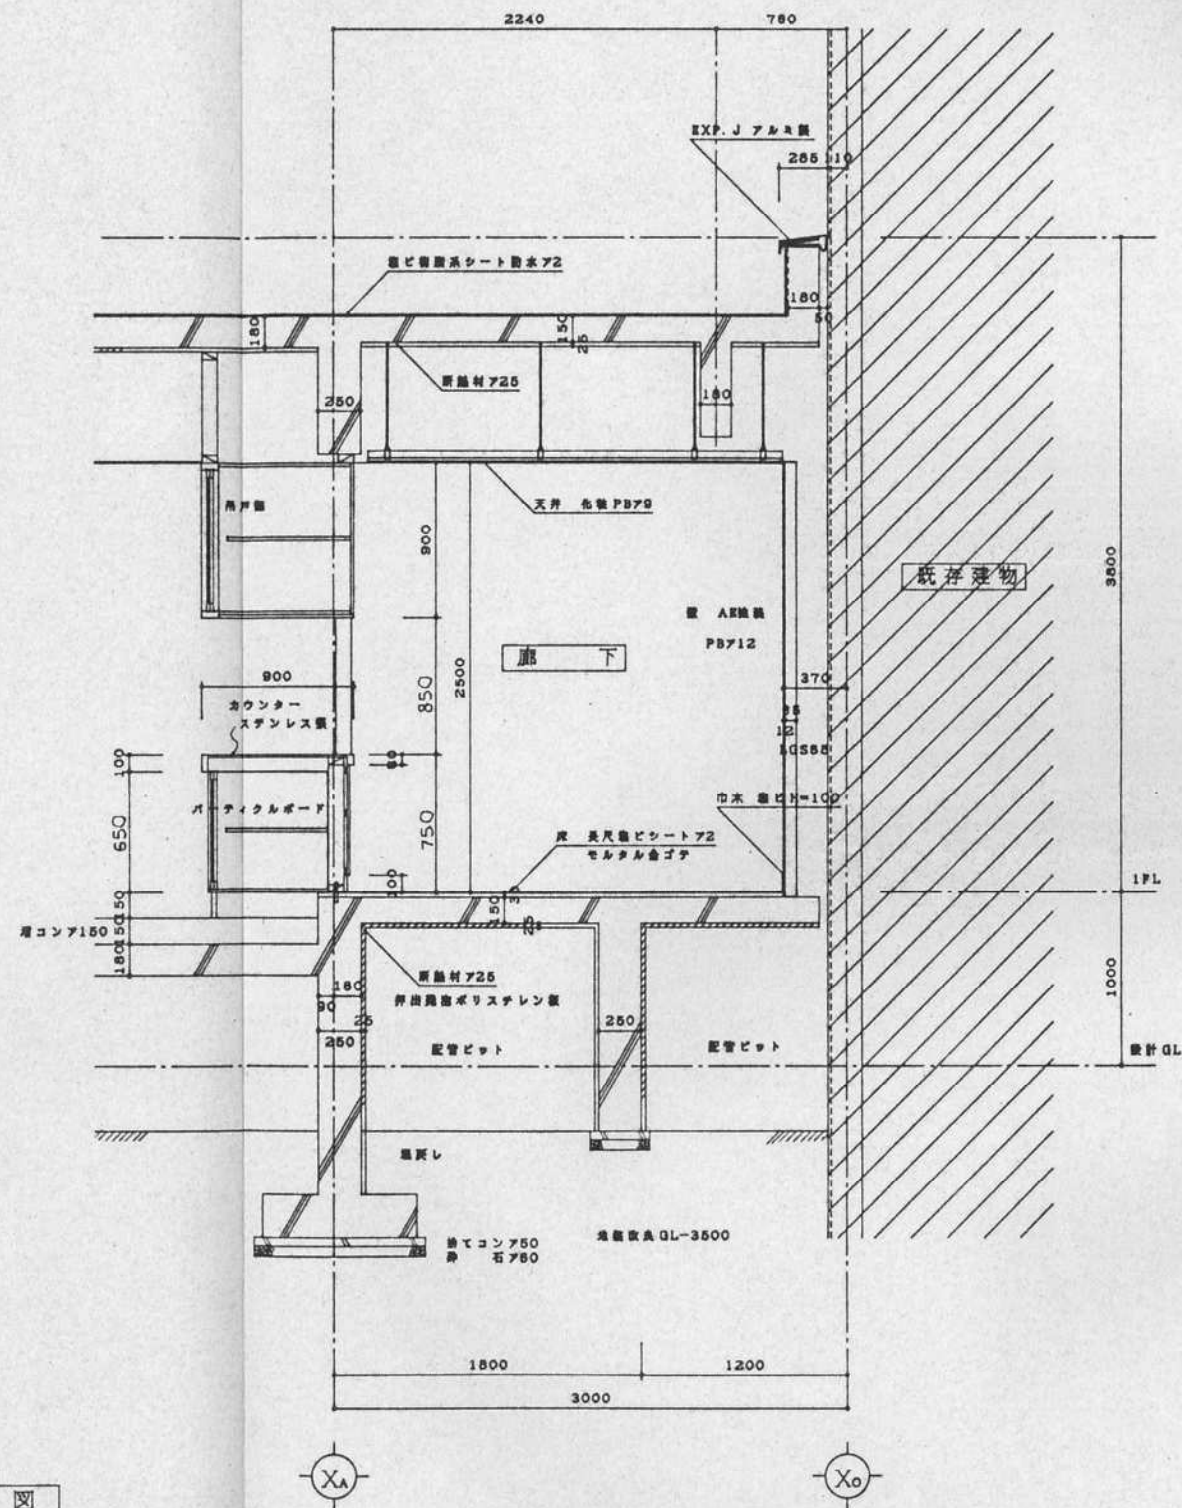





工事名	鯉ヶ沢町立舞戸小学校 厨房増築	工事	6.8	図面番号
図面名	矩計図	縮尺	1/30	A-7
株式会社	桂 設 計	一級建築士登録第141814号 藤井英明		

厨 房	
床	エポキシ系塗床 ノンスリップ工法コンクリート磨打ア150
巾 水	エポキシ系塗床
壁	AE塗膜 コンクリート打金網等
天 井	AE塗膜 ケイ酸カルシウム板ア8 LOST工
備 考	アルミビッド グリーストラップ
カウンター	吊戸棚 換気扇 電気丸

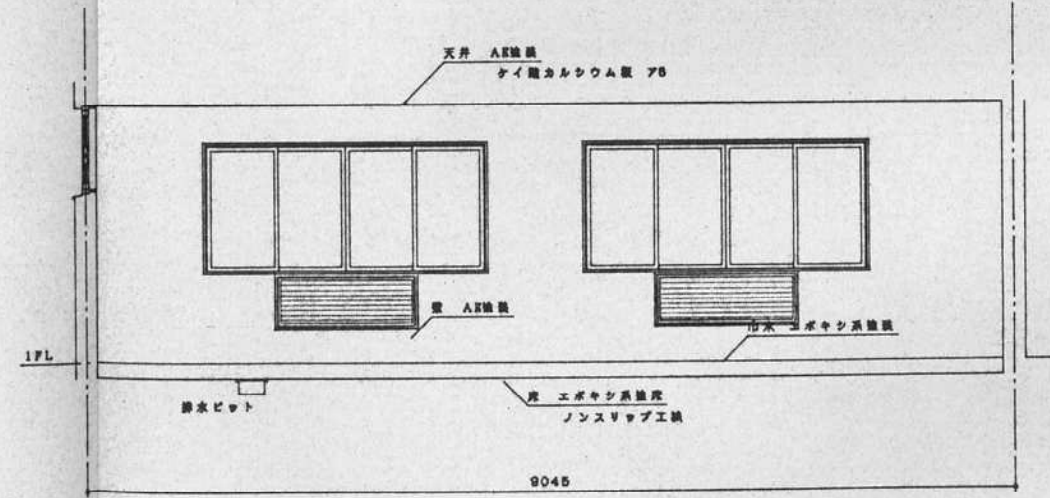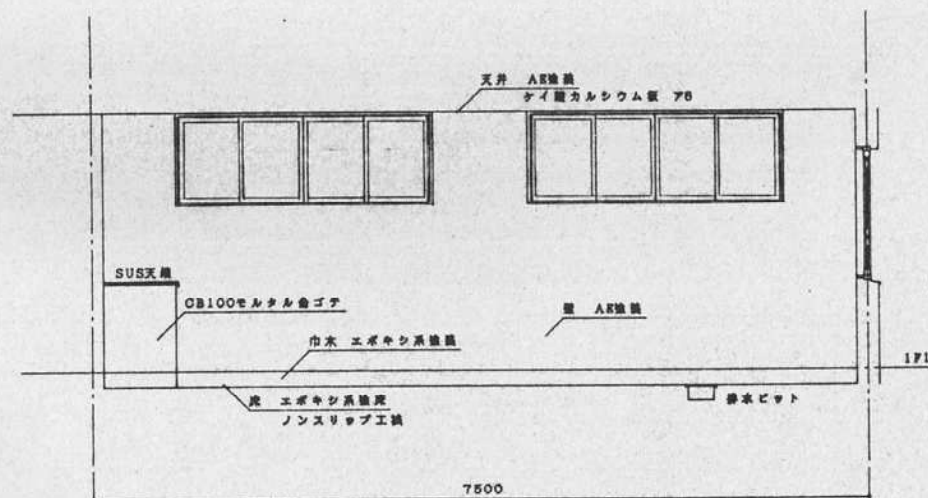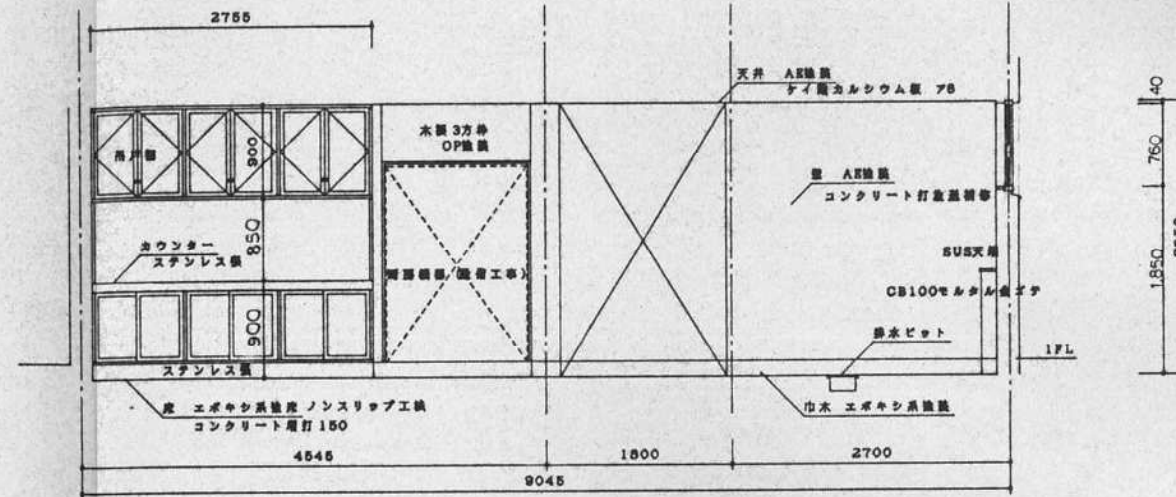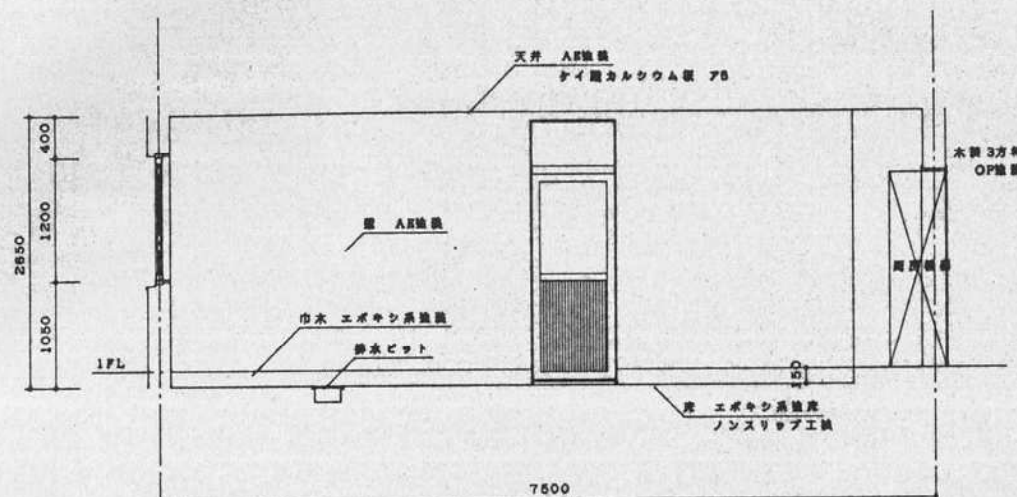


工事名	鎌ヶ沢町立舞戸小学校 厨房増築	工事	6.8	図面番号
図面名	厨 房 展 開 図	縮 尺	1/50	A-8
株式会社 桂 設 計		一般建築士登録第147814号 藤井英明		


休 憩 室		
床	タタミ780	タタミ780
巾 木	タタミ780	タタミ780
壁	ビニールクロス	PB712 GL工機・LGS7機
天 井	タタミ780	TP工機 CH=2350
備 考	水廻スノコ	下見板 コート掛け

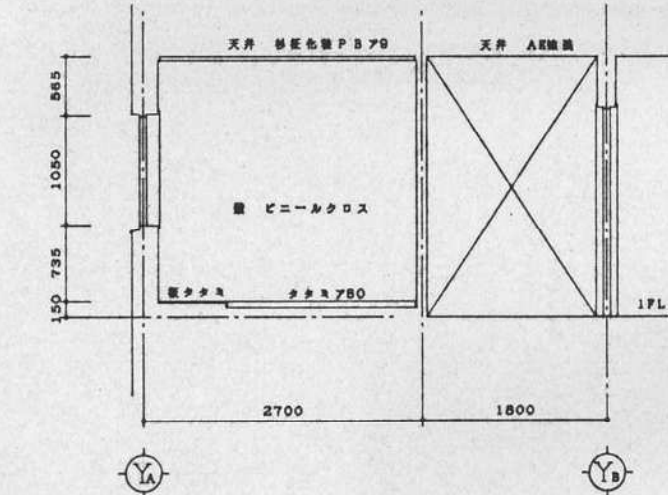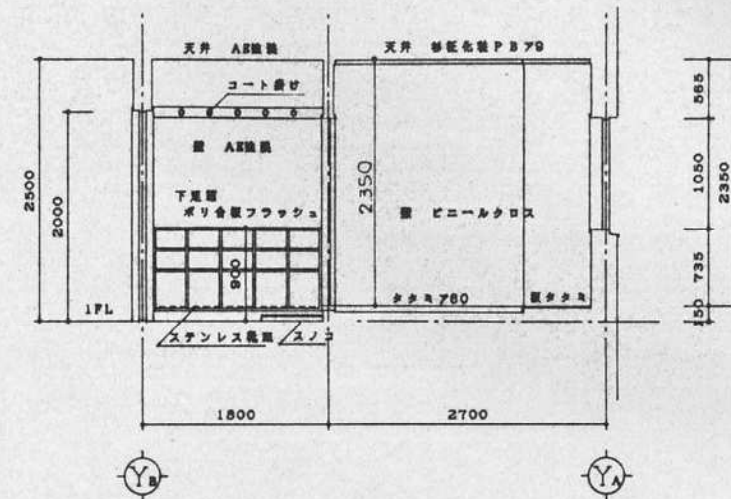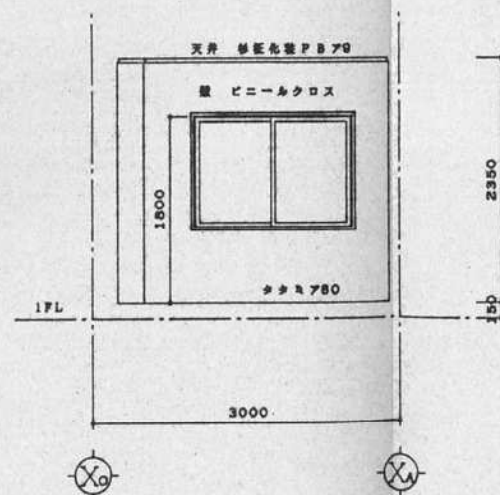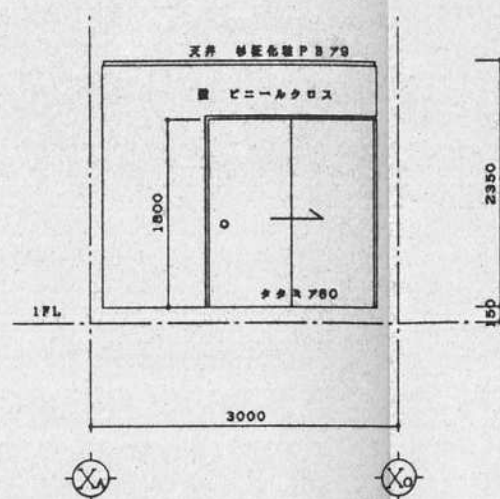

工事名	鯉ヶ沢町立舞戸小学校 厨房増築	工事	6.8.	図面番号	A-9
図面名	休憩室 展開図	縮尺	1/50		
株式会社	桂 設計	一級建築士事務所 141814号 野井英明			

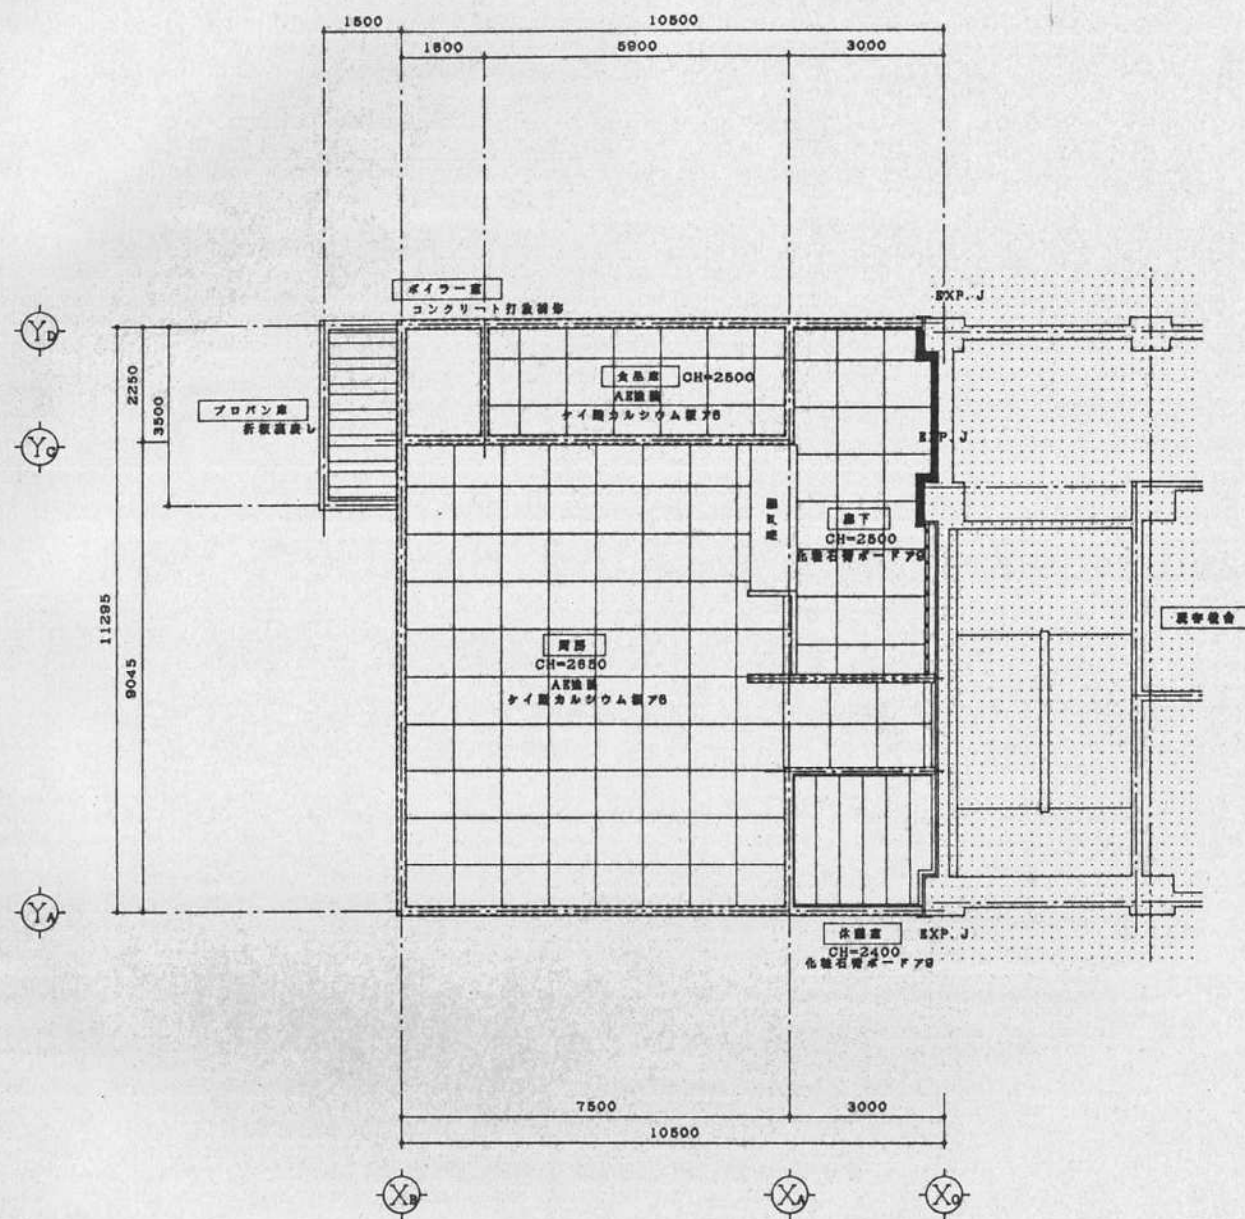










1階天井伏せ図

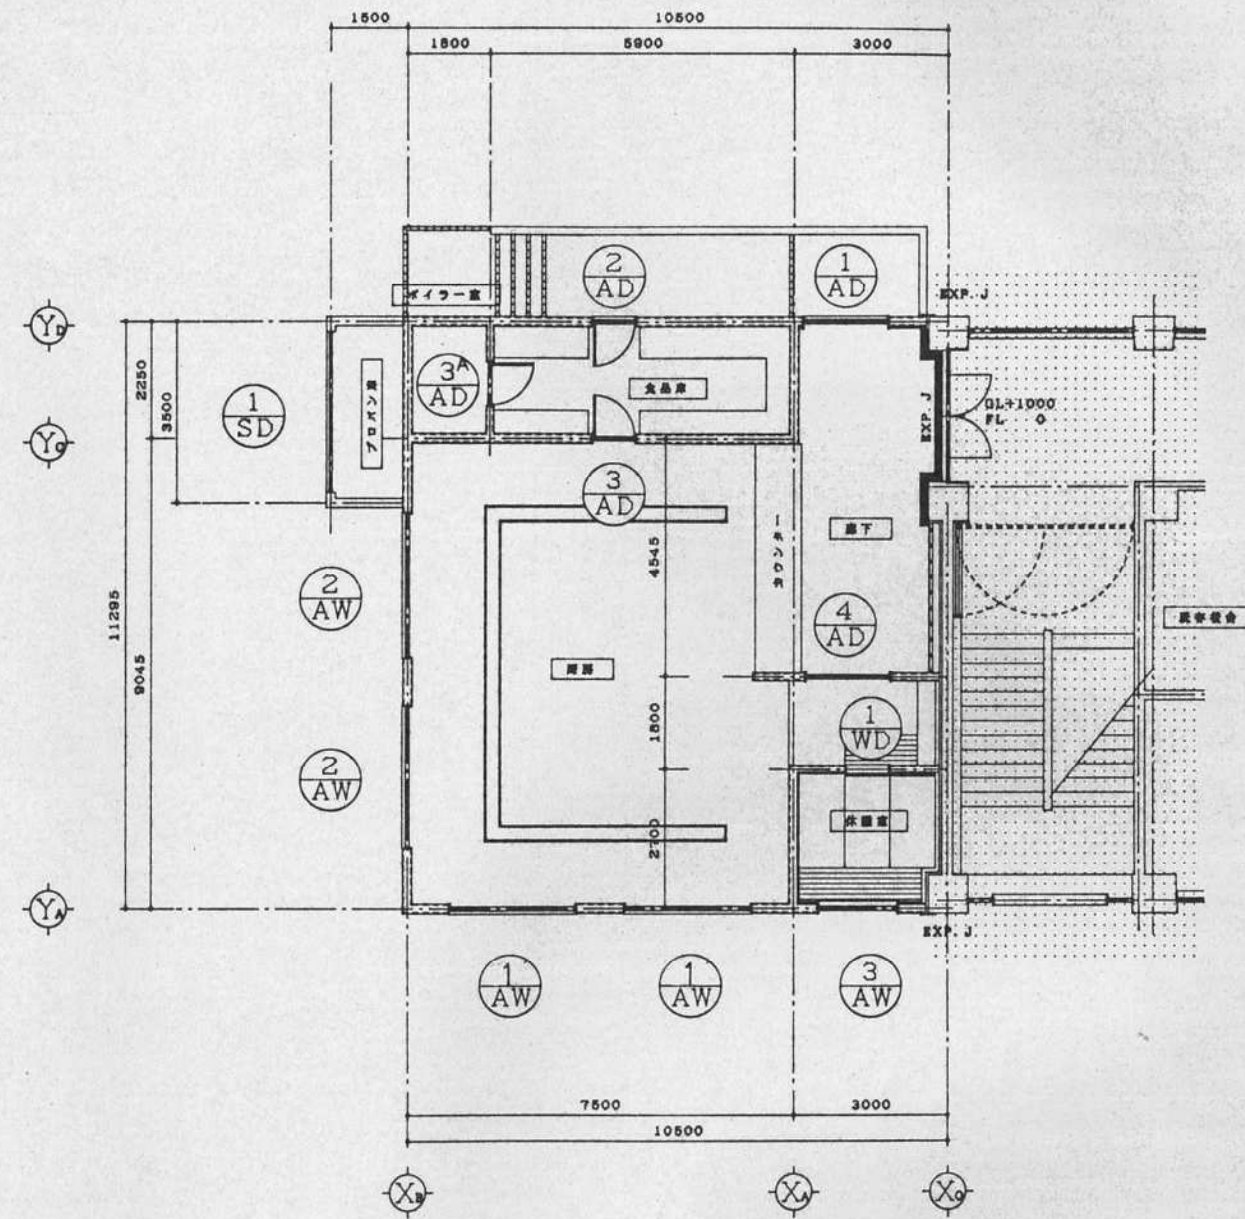

1階キープラン図



工事名	鎌ヶ沢町立舞戸小学校 厨房増築	工事	6.8	図面番号
図面名	天井伏図・キープラン図	縮尺	1/100	A-10
株式会社	桂 設計	一社登録士登録第141814号 藤井英明		

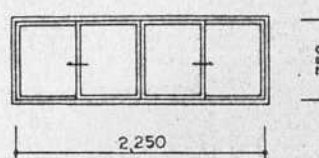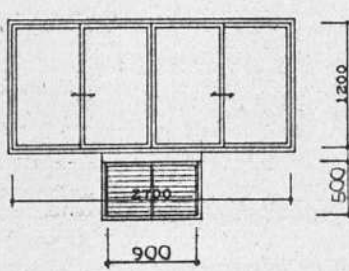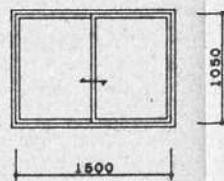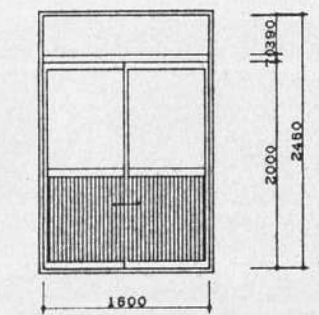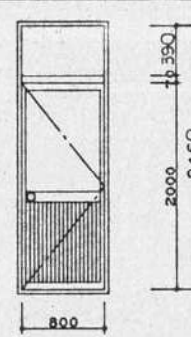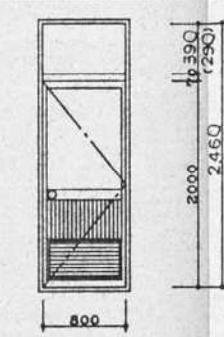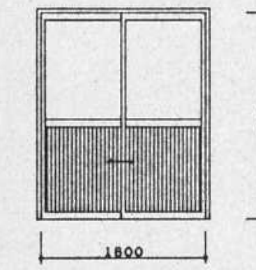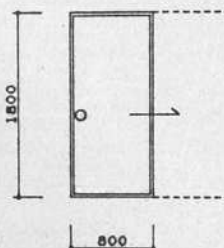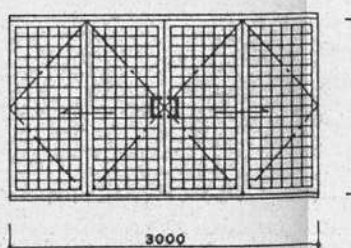符合・数量	AW-1	2ヶ所	AW-2	2ヶ所	AW-3	1ヶ所			
形 式	アルミ引き違い窓		アルミ引き違い窓		アルミ引き違い窓				
図 面									
見 込	枠 70		枠 70		枠 70				
材質・仕上	アルミシルバー		アルミシルバー		アルミシルバー				
ガラス	透明板ガラス (ア) 4		透明板ガラス (ア) 4		透明板ガラス (ア) 4				
金 物	クレセント アルミ縦紐		クレセント アルミ縦紐		クレセント スチール縦紐 OP				
備 考	水切 付属金物一式		水切 付属金物一式		水切 付属金物一式				
符合・数量	AD-1	1ヶ所	AD-2	1ヶ所	AD-3, (3A)	2ヶ所	AD-4	1ヶ所	
形 式	アルミ引き違い戸		アルミ片開き戸		アルミ片開き戸		アルミ引き違い戸		
図 面									
見 込	枠 70		枠 70		枠 70		枠 70		
材質・仕上	アルミシルバー		アルミシルバー		アルミシルバー		アルミシルバー		
ガラス	透明板ガラス (ア) 4		透明板ガラス (ア) 4		透明板ガラス (ア) 4		透明板ガラス (ア) 4		
金 物	本鎖付モノロック スチール縦紐 OP アルミパネル (ア) 3		本鎖付モノロック 鋼玉 戸当り アルミ縦紐 ドアチェック		本鎖付モノロック 鋼玉 戸当り ドアチェック アルミガラスリ		アルミ縦紐 アルミパネル (ア) 3		
備 考	ステンレス水切 ステンレスレール 付属金物一式 水切付		ステンレス管通丁番 ステンレス水切 付属金物一式 水切付		ステンレス管通丁番 ステンレス水切 付属金物一式 水切付		ステンレスレール 付属金物一式 水切付		
符合・数量	WD-1	1ヶ所			SD-1	1ヶ所			
形 式	片引き戸				折疊み戸				
図 面									
見 込	枠 W=100 厚 36				枠 W=100 厚 36 mm				
材質・仕上	しな合板フラッシュ SOP 片面新島の子				スチール 亜鉛メッキ塗装				
ガラス									
金 物	木製クワズリ 付属金物一式				本鎖付モノロック 格子 丸棒 6mmメッキ塗装 ステンレス管通丁番				
備 考	意匠スベリ				引き棒				