


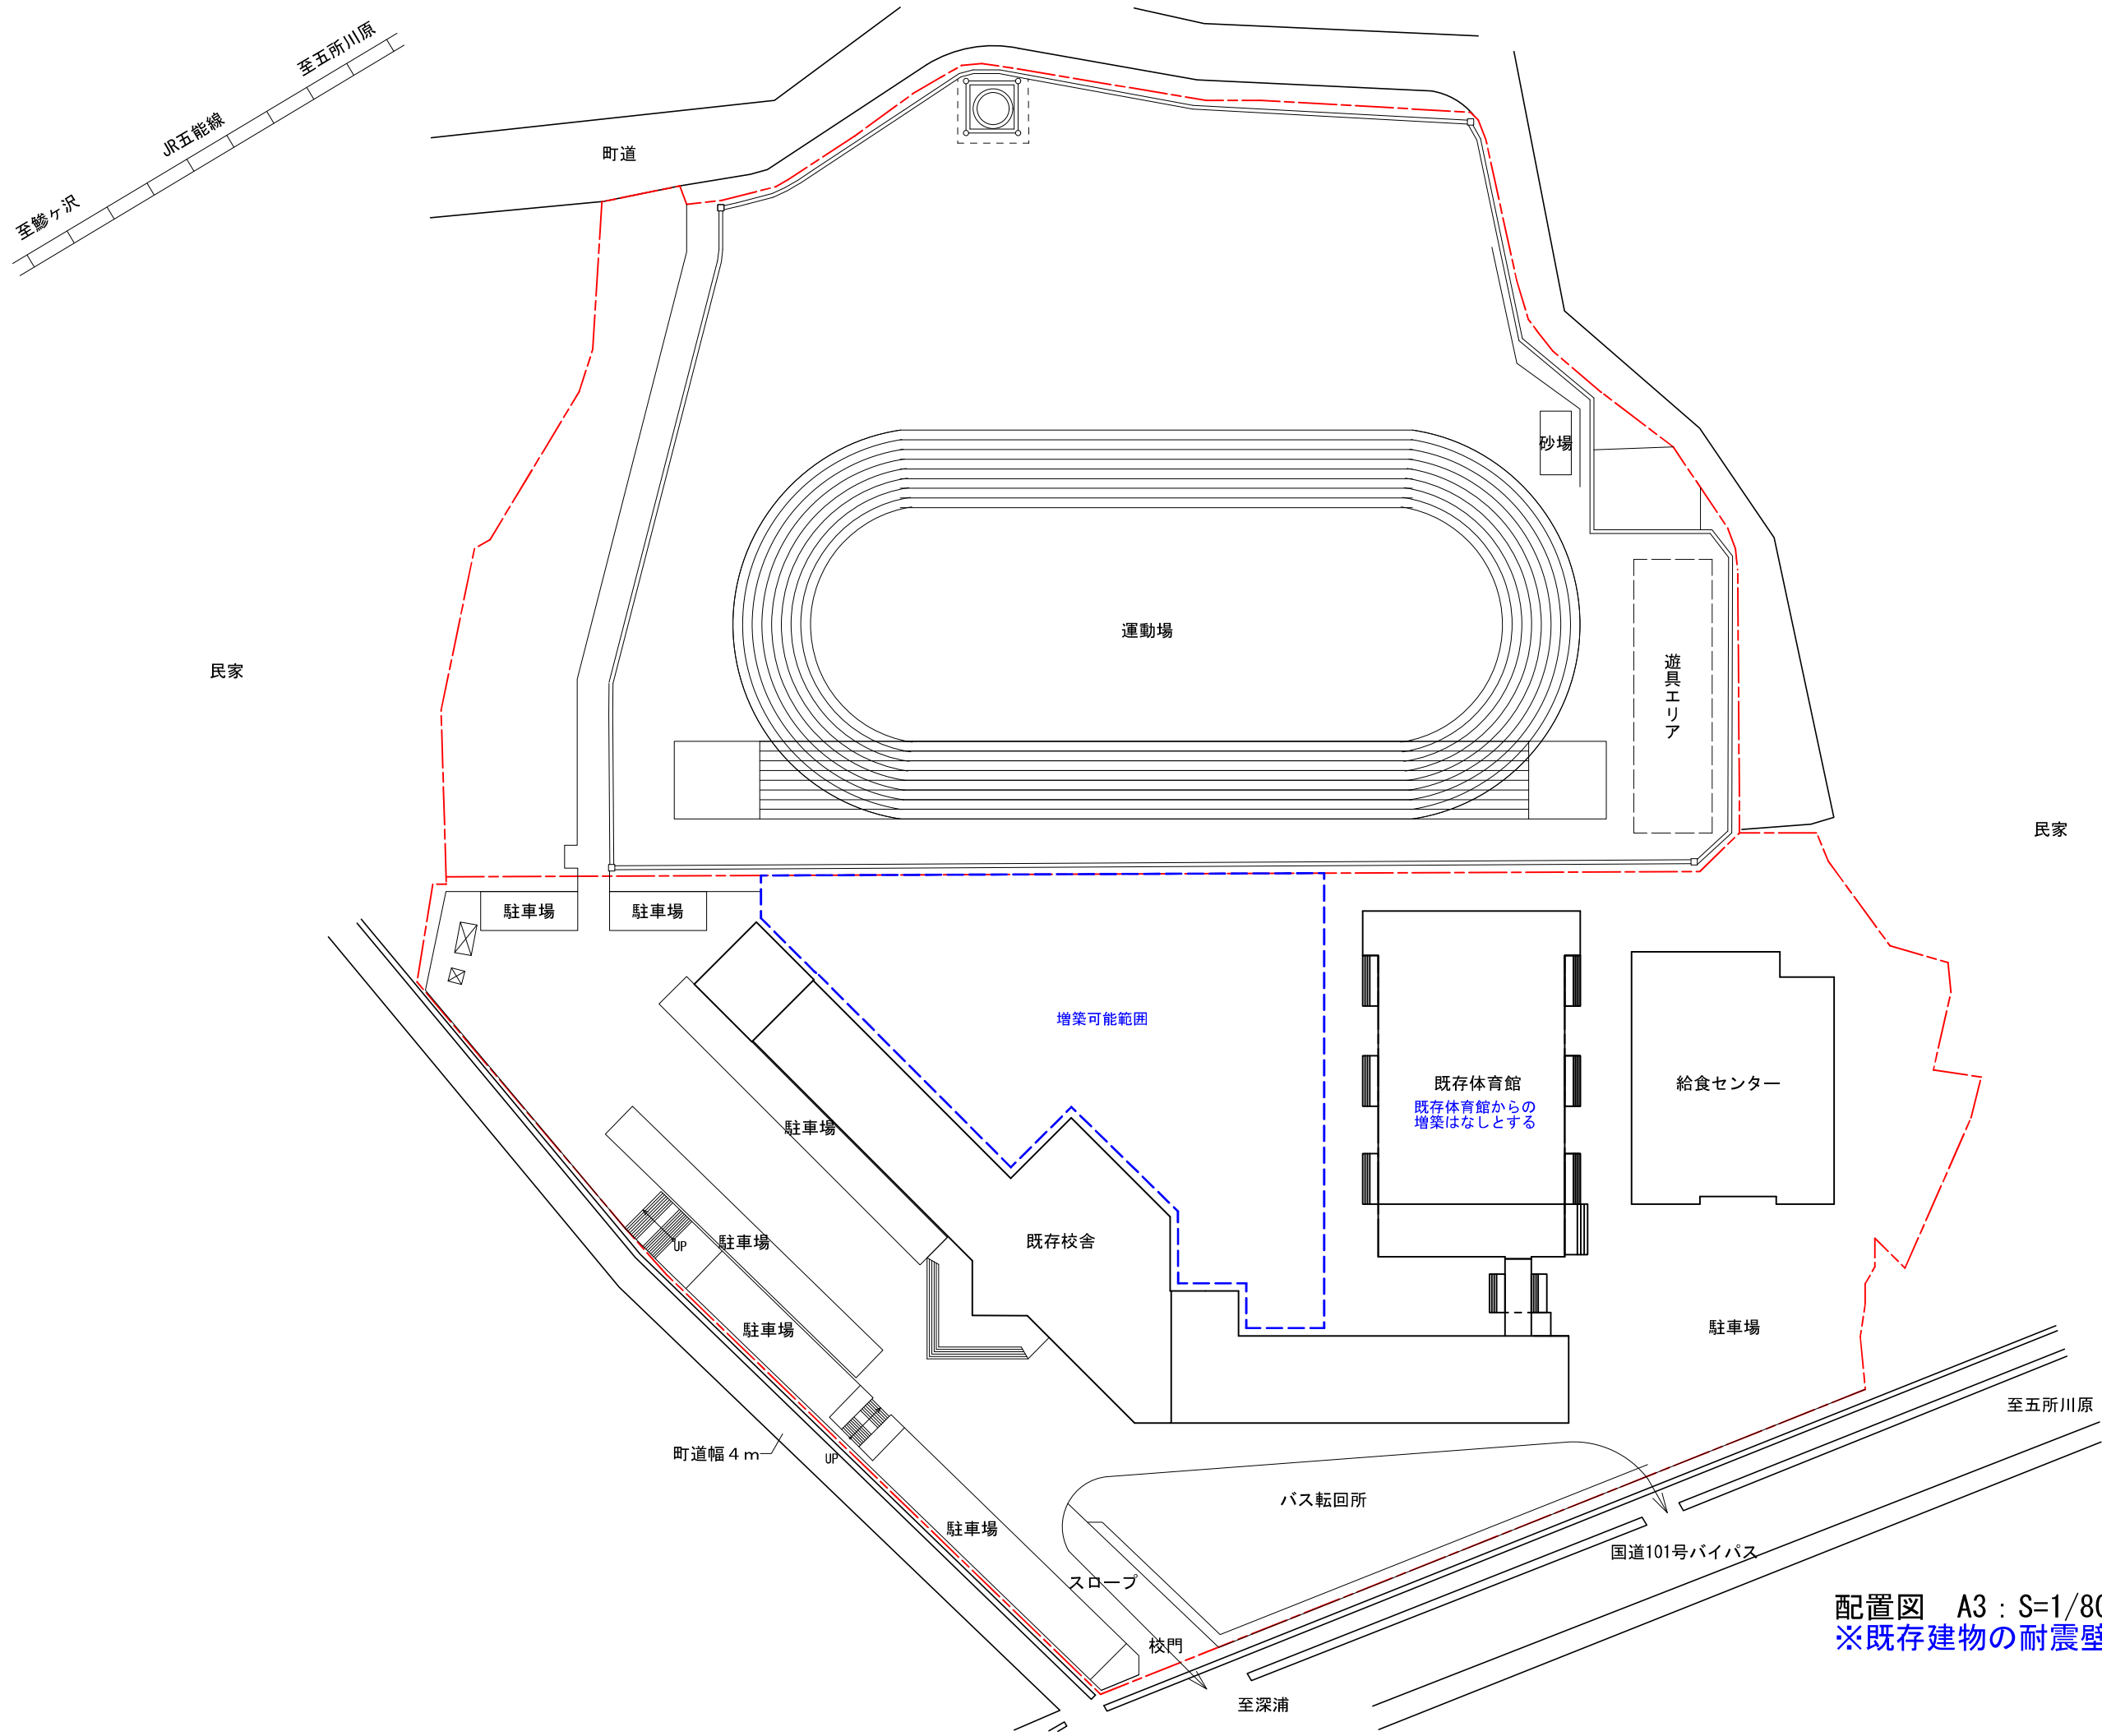

配置図 A3 : S=1/800
※既存建物の耐震壁は構造図参照