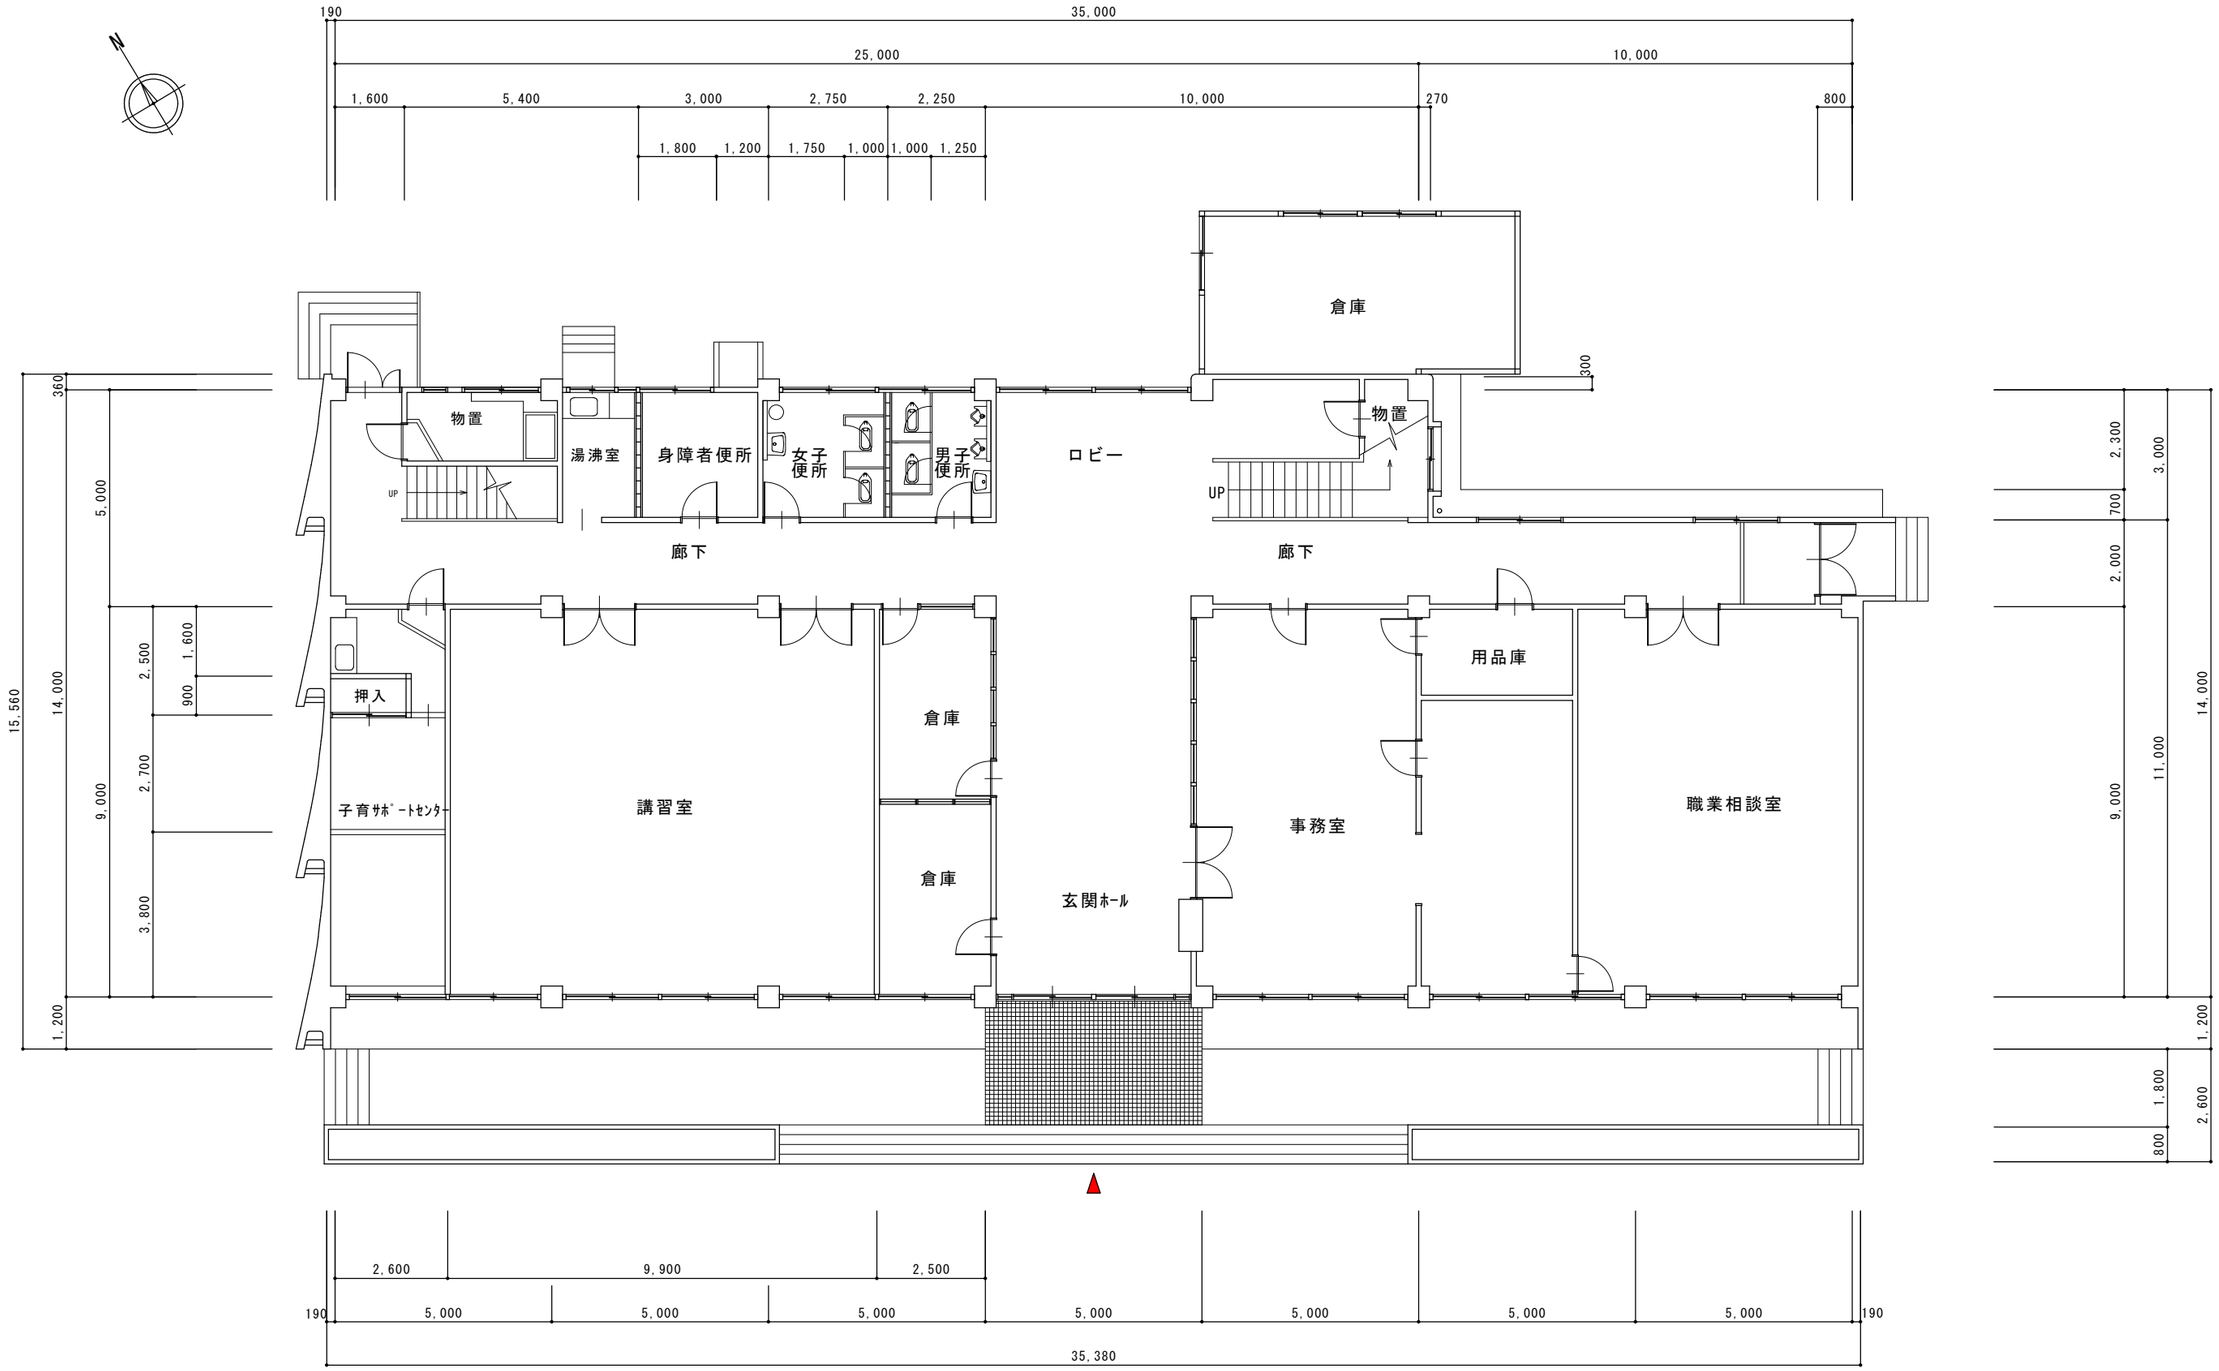
N
190
35,000
25,000
10,000
1,600
5,400
3,000
2,750
2,250
10,000
270
800
1,800
1,200
1,750
1,000
1,000
1,250
倉庫
300
物置
湯沸室
身障者便所
女子便所
男子便所
ロビー
物置
UP
UP
廊下
廊下
押入
子育サポートセンター
講習室
倉庫
倉庫
玄関ホール
事務室
用品庫
職業相談室
360
5,000
15,560
14,000
9,000
1,200
2,500
1,600
900
2,700
3,800
2,300
700
2,000
3,000
11,000
14,000
9,000
1,200
1,800
2,600
800
2,600
9,900
2,500
190
5,000
5,000
5,000
5,000
5,000
5,000
5,000
190
35,380

1階平面図