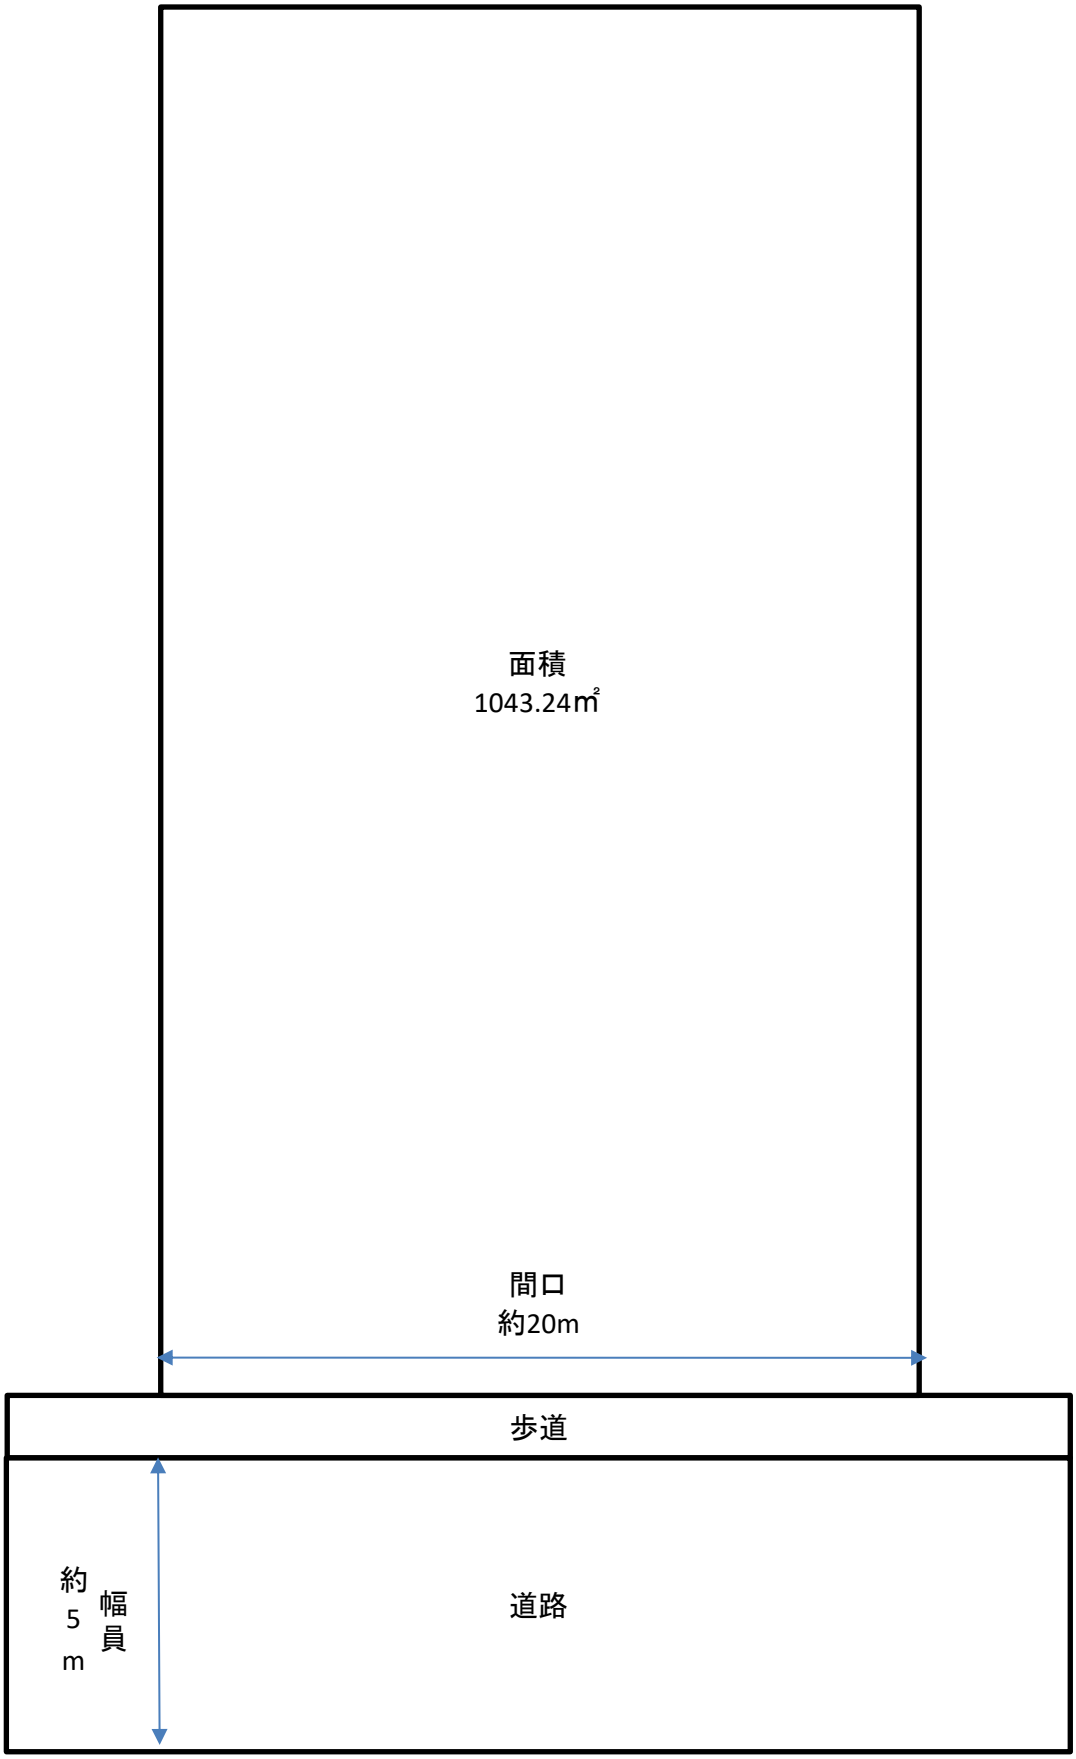
面積
1043.24㎡
間口
約20m
歩道
約5m
幅員
道路