


鰯ヶ沢都市計画道路の変更(鰯ヶ沢町決定)計画図 3・5・5号 米町大高山線

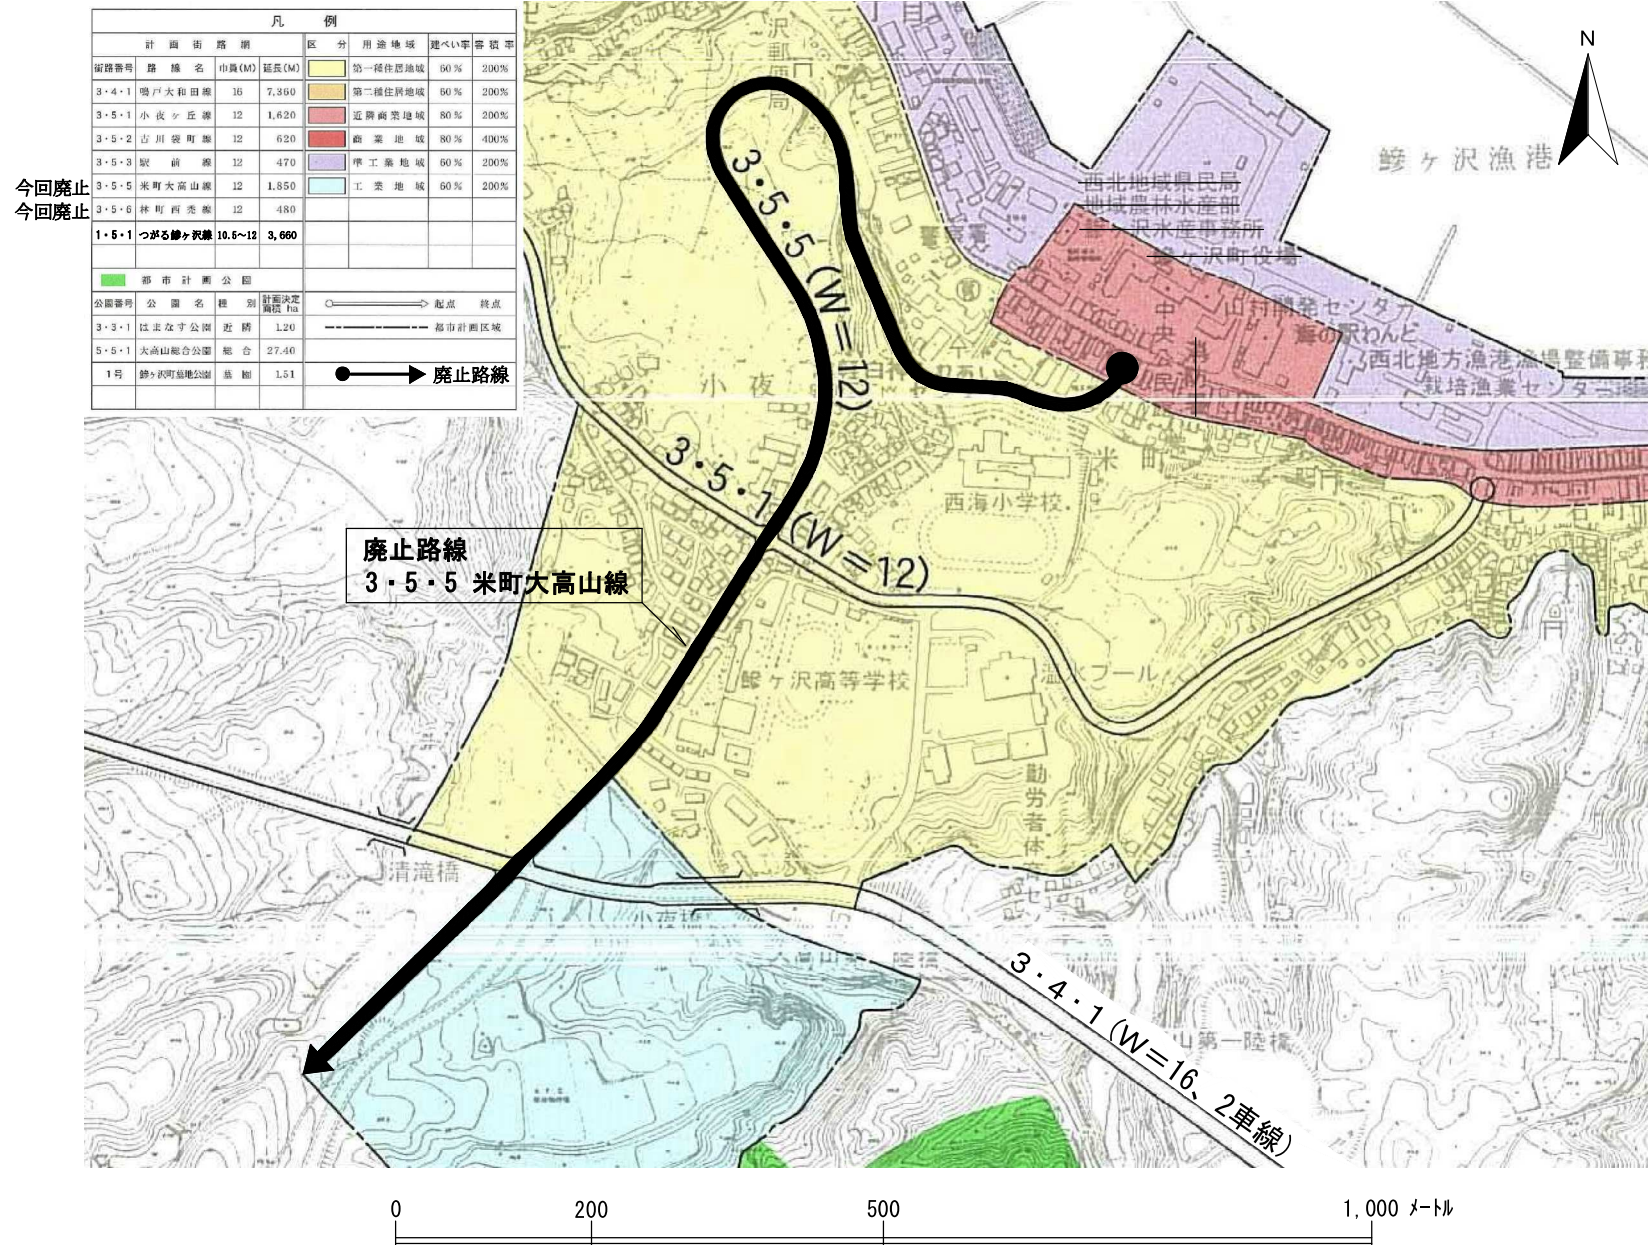

鰯ヶ沢都市計画道路の変更(鰯ヶ沢町決定)計画図 3・5・6号 林町西禿線

今回廃止
今回廃止

凡 例				
計画番号	路線名	市界(M)	延長(M)	区分
3・4・1	鰯戸大和田線	16	7,360	第一種住居地域
3・5・1	小夜ヶ丘線	12	1,620	第二種住居地域
3・5・2	古川袋町線	12	620	近隣商業地域
3・5・3	堀前線	12	470	商業地域
3・5・5	米町大高山線	12	1,850	準工業地域
3・5・6	林町西禿線	12	480	工業地域
1・5・1	つがる線	10.5~12	3,660	
都市計画公園				
公園番号	公園名	種別	面積(ha)	計画決定
3・3・1	松まなす公園	遊歩	1.20	
5・5・1	大高山総合公園	総合	27.40	
1号	鰯ヶ沢町立公園	公園	1.51	

—○—○—	起点 終点
---	都市計画区域
●→	廃止路線

