

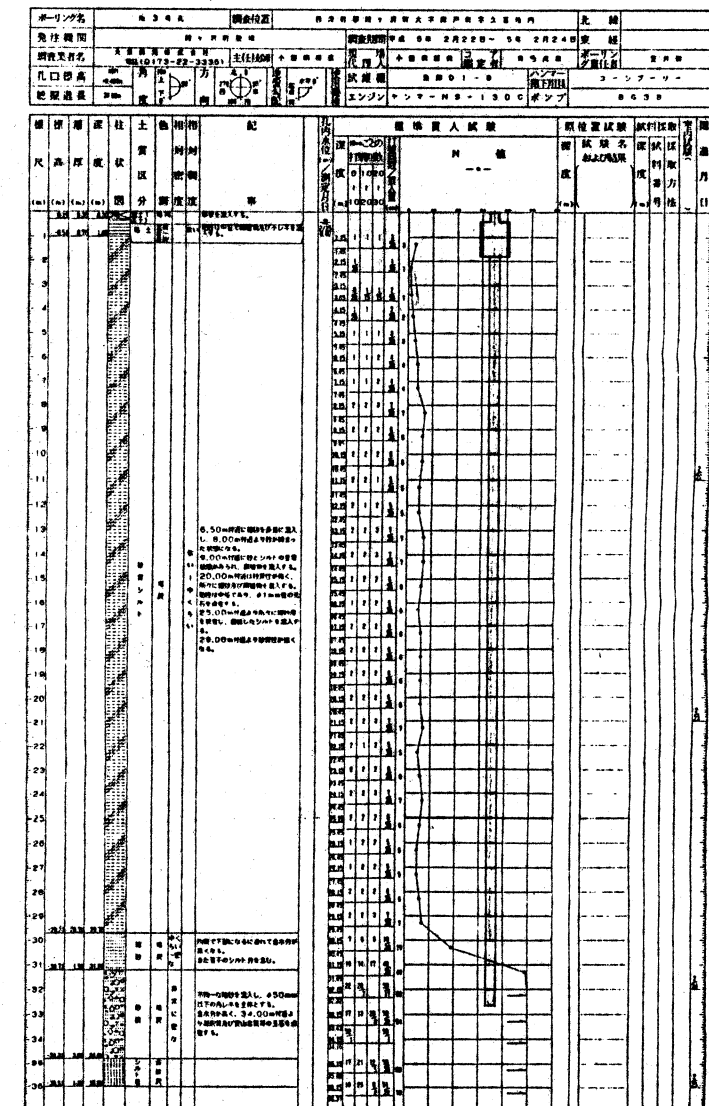
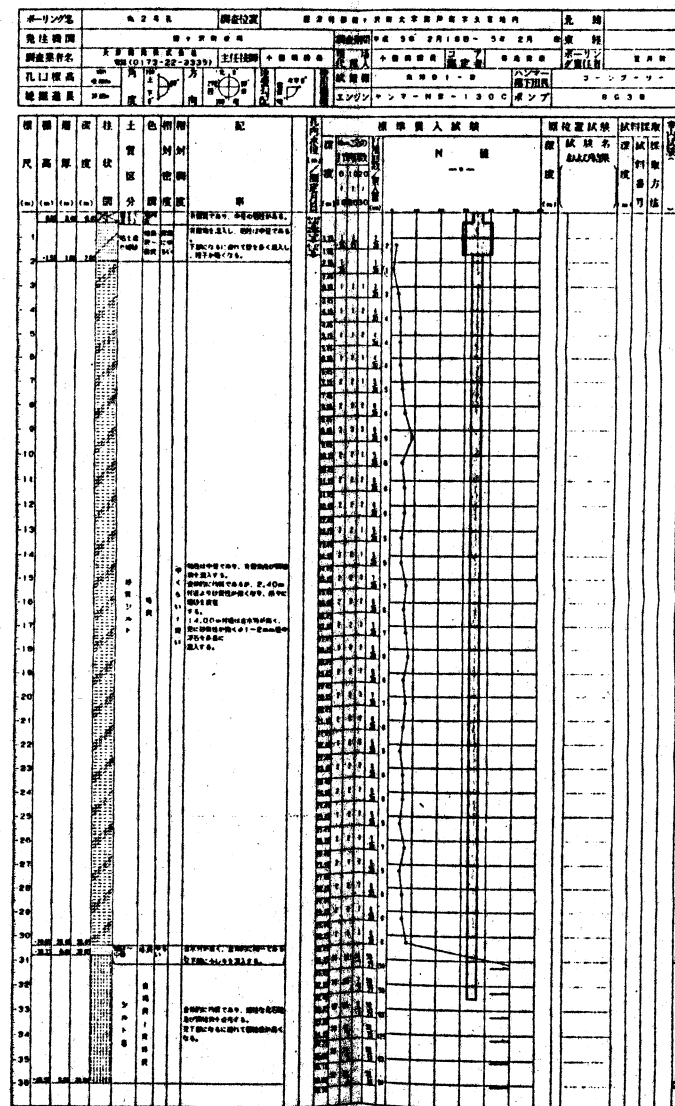
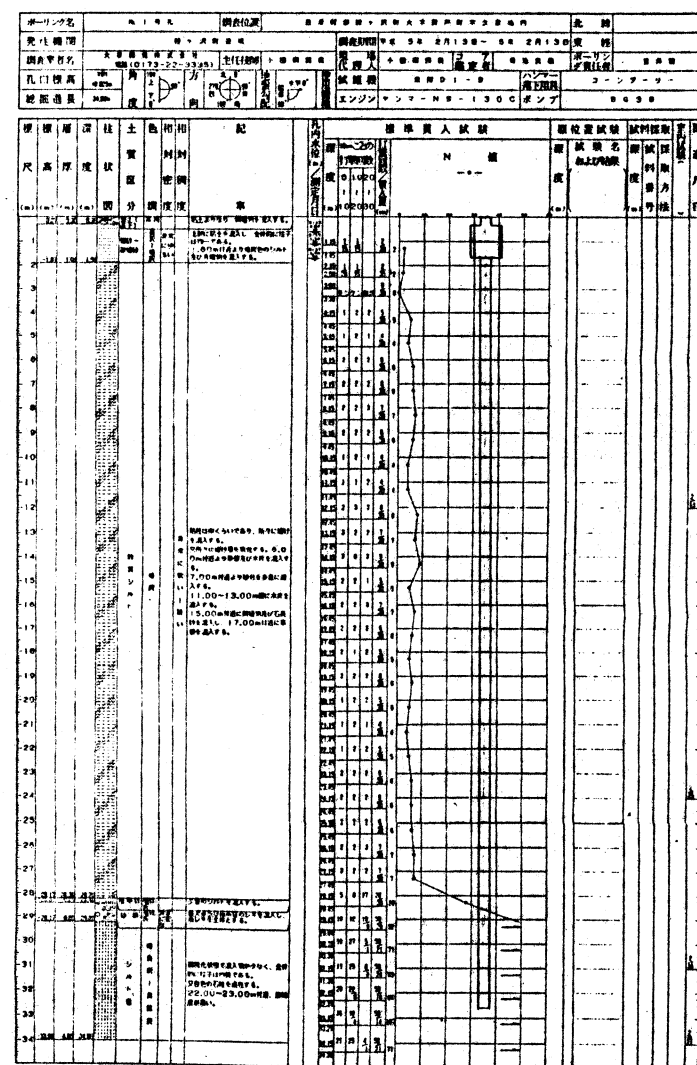


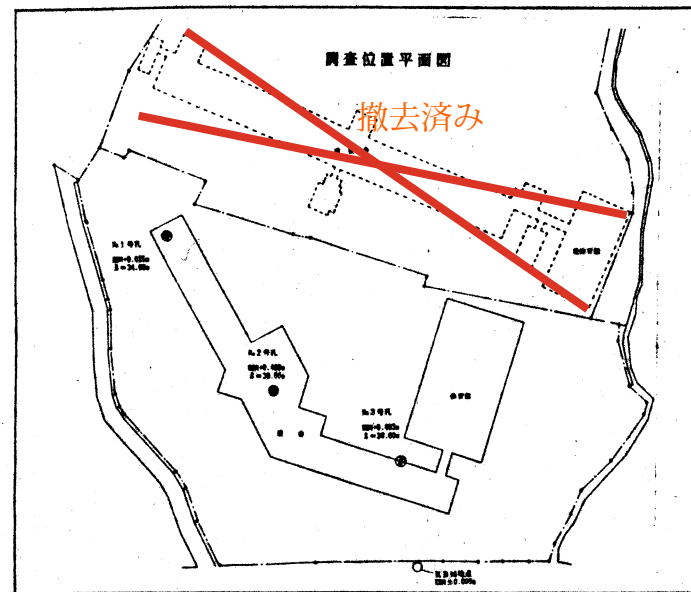

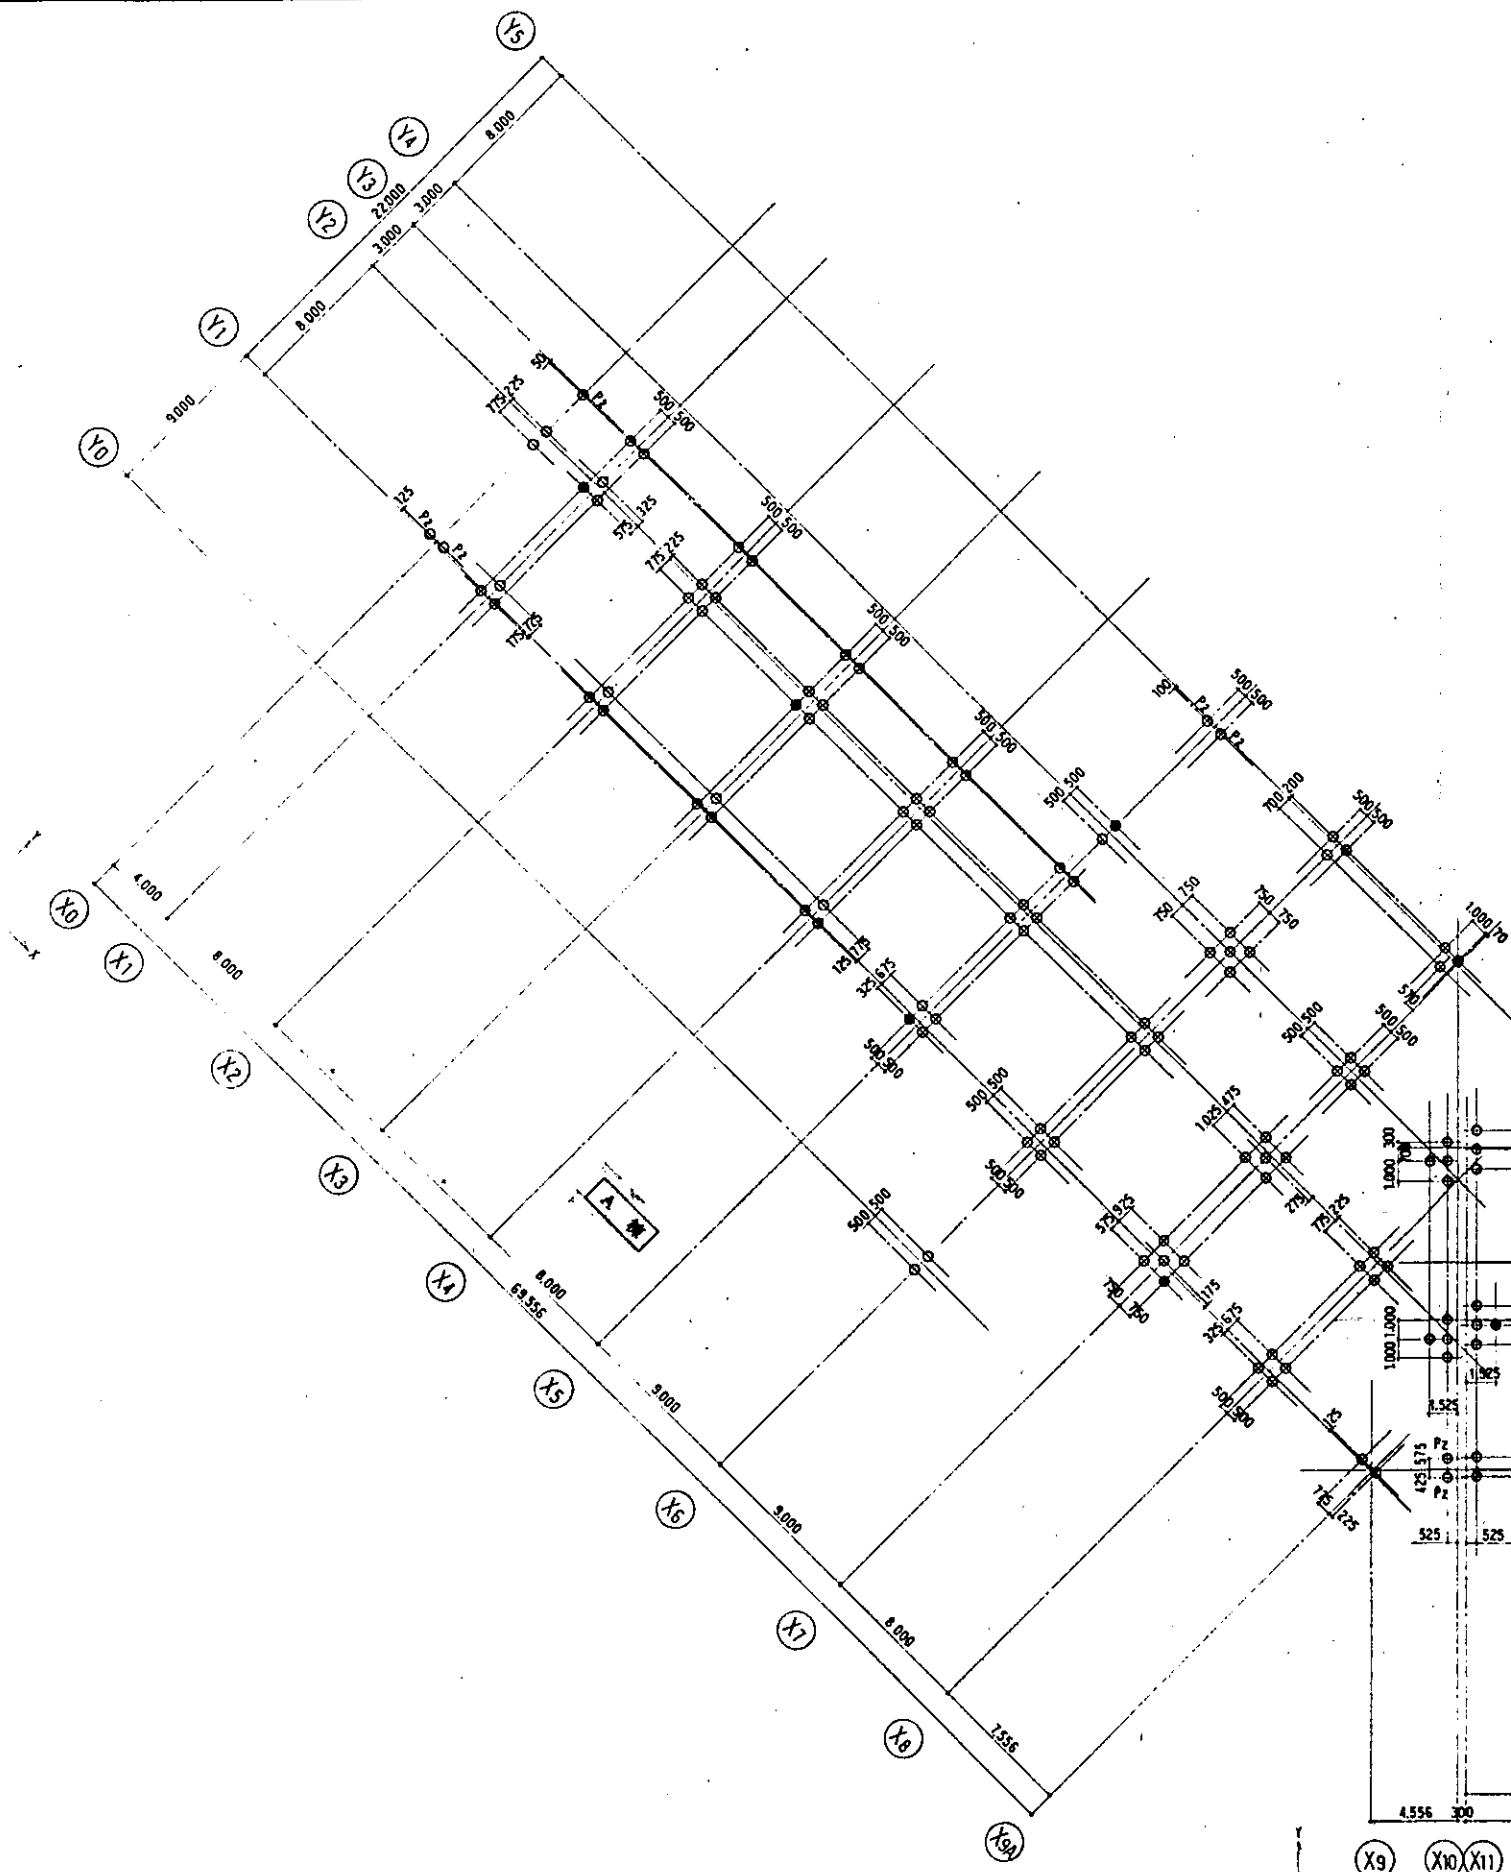


杭 姿 図

	P1	P2
上杭	PHC-B型 9,000	PHC-C型 (PHC-A) 9,000
中杭	PHC-A型 11,000	PHC-A型 11,000
下杭	PHC-A型 12,000	PHC-A型 12,000
	32,000	32,000


杭 共 通 事 項		
杭番号	P1	P2
杭 種	PHC-B型・A型	PHC-C型・A型
杭 径	φ500	φ500
工 法	打撃工法	
杭耐力	75 t/本	75 t/本
杭本数	171 本	10 本

※1.杭長は標準図に示す。
 ※2.（ ）内は耐力は一本に示す。
 ※3. ③ハ部は基礎トラス PHC (12-A)・(11-A)・(10-B) 9本

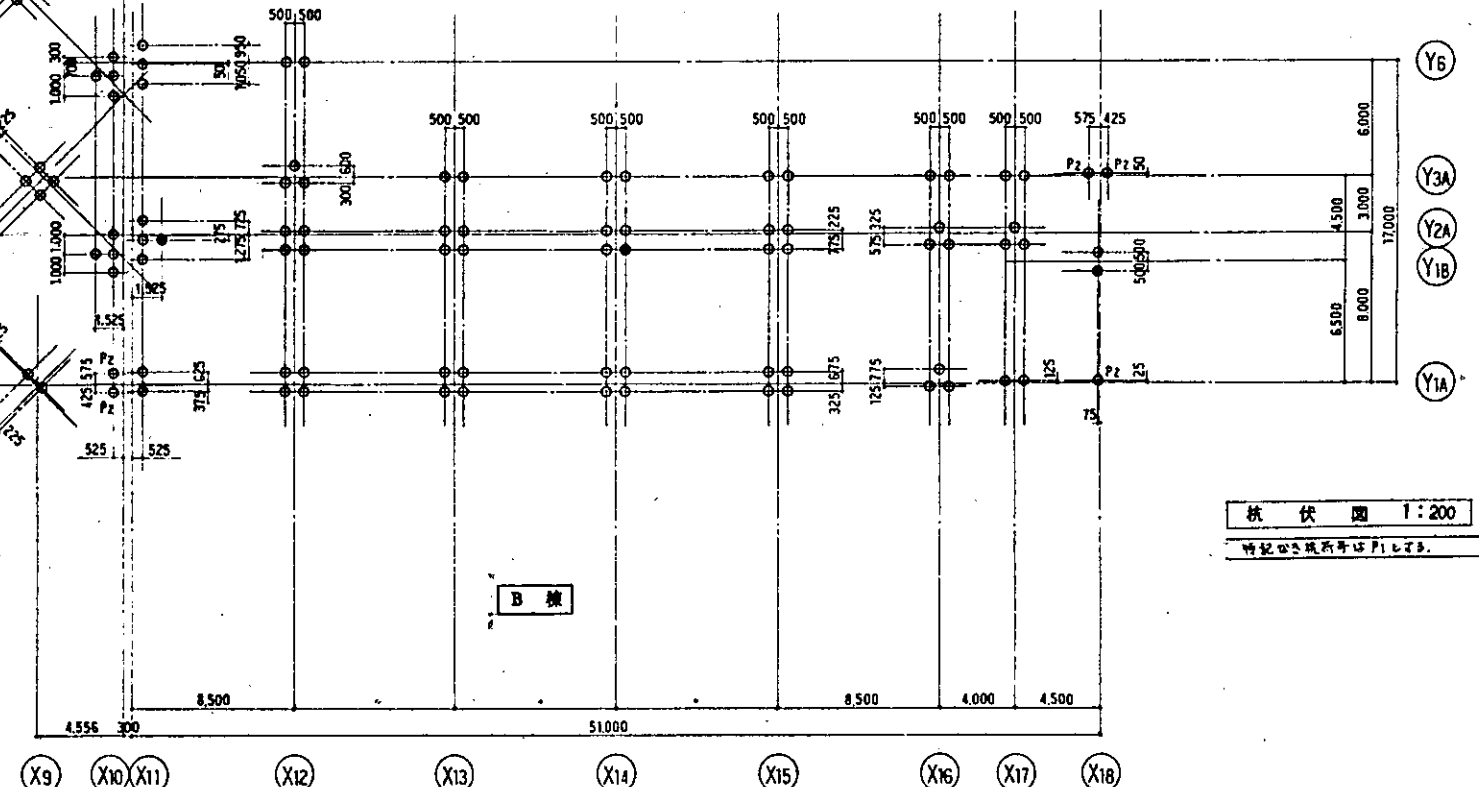

杭 伏 図 1:200

特記なし杭番号はP1とする。

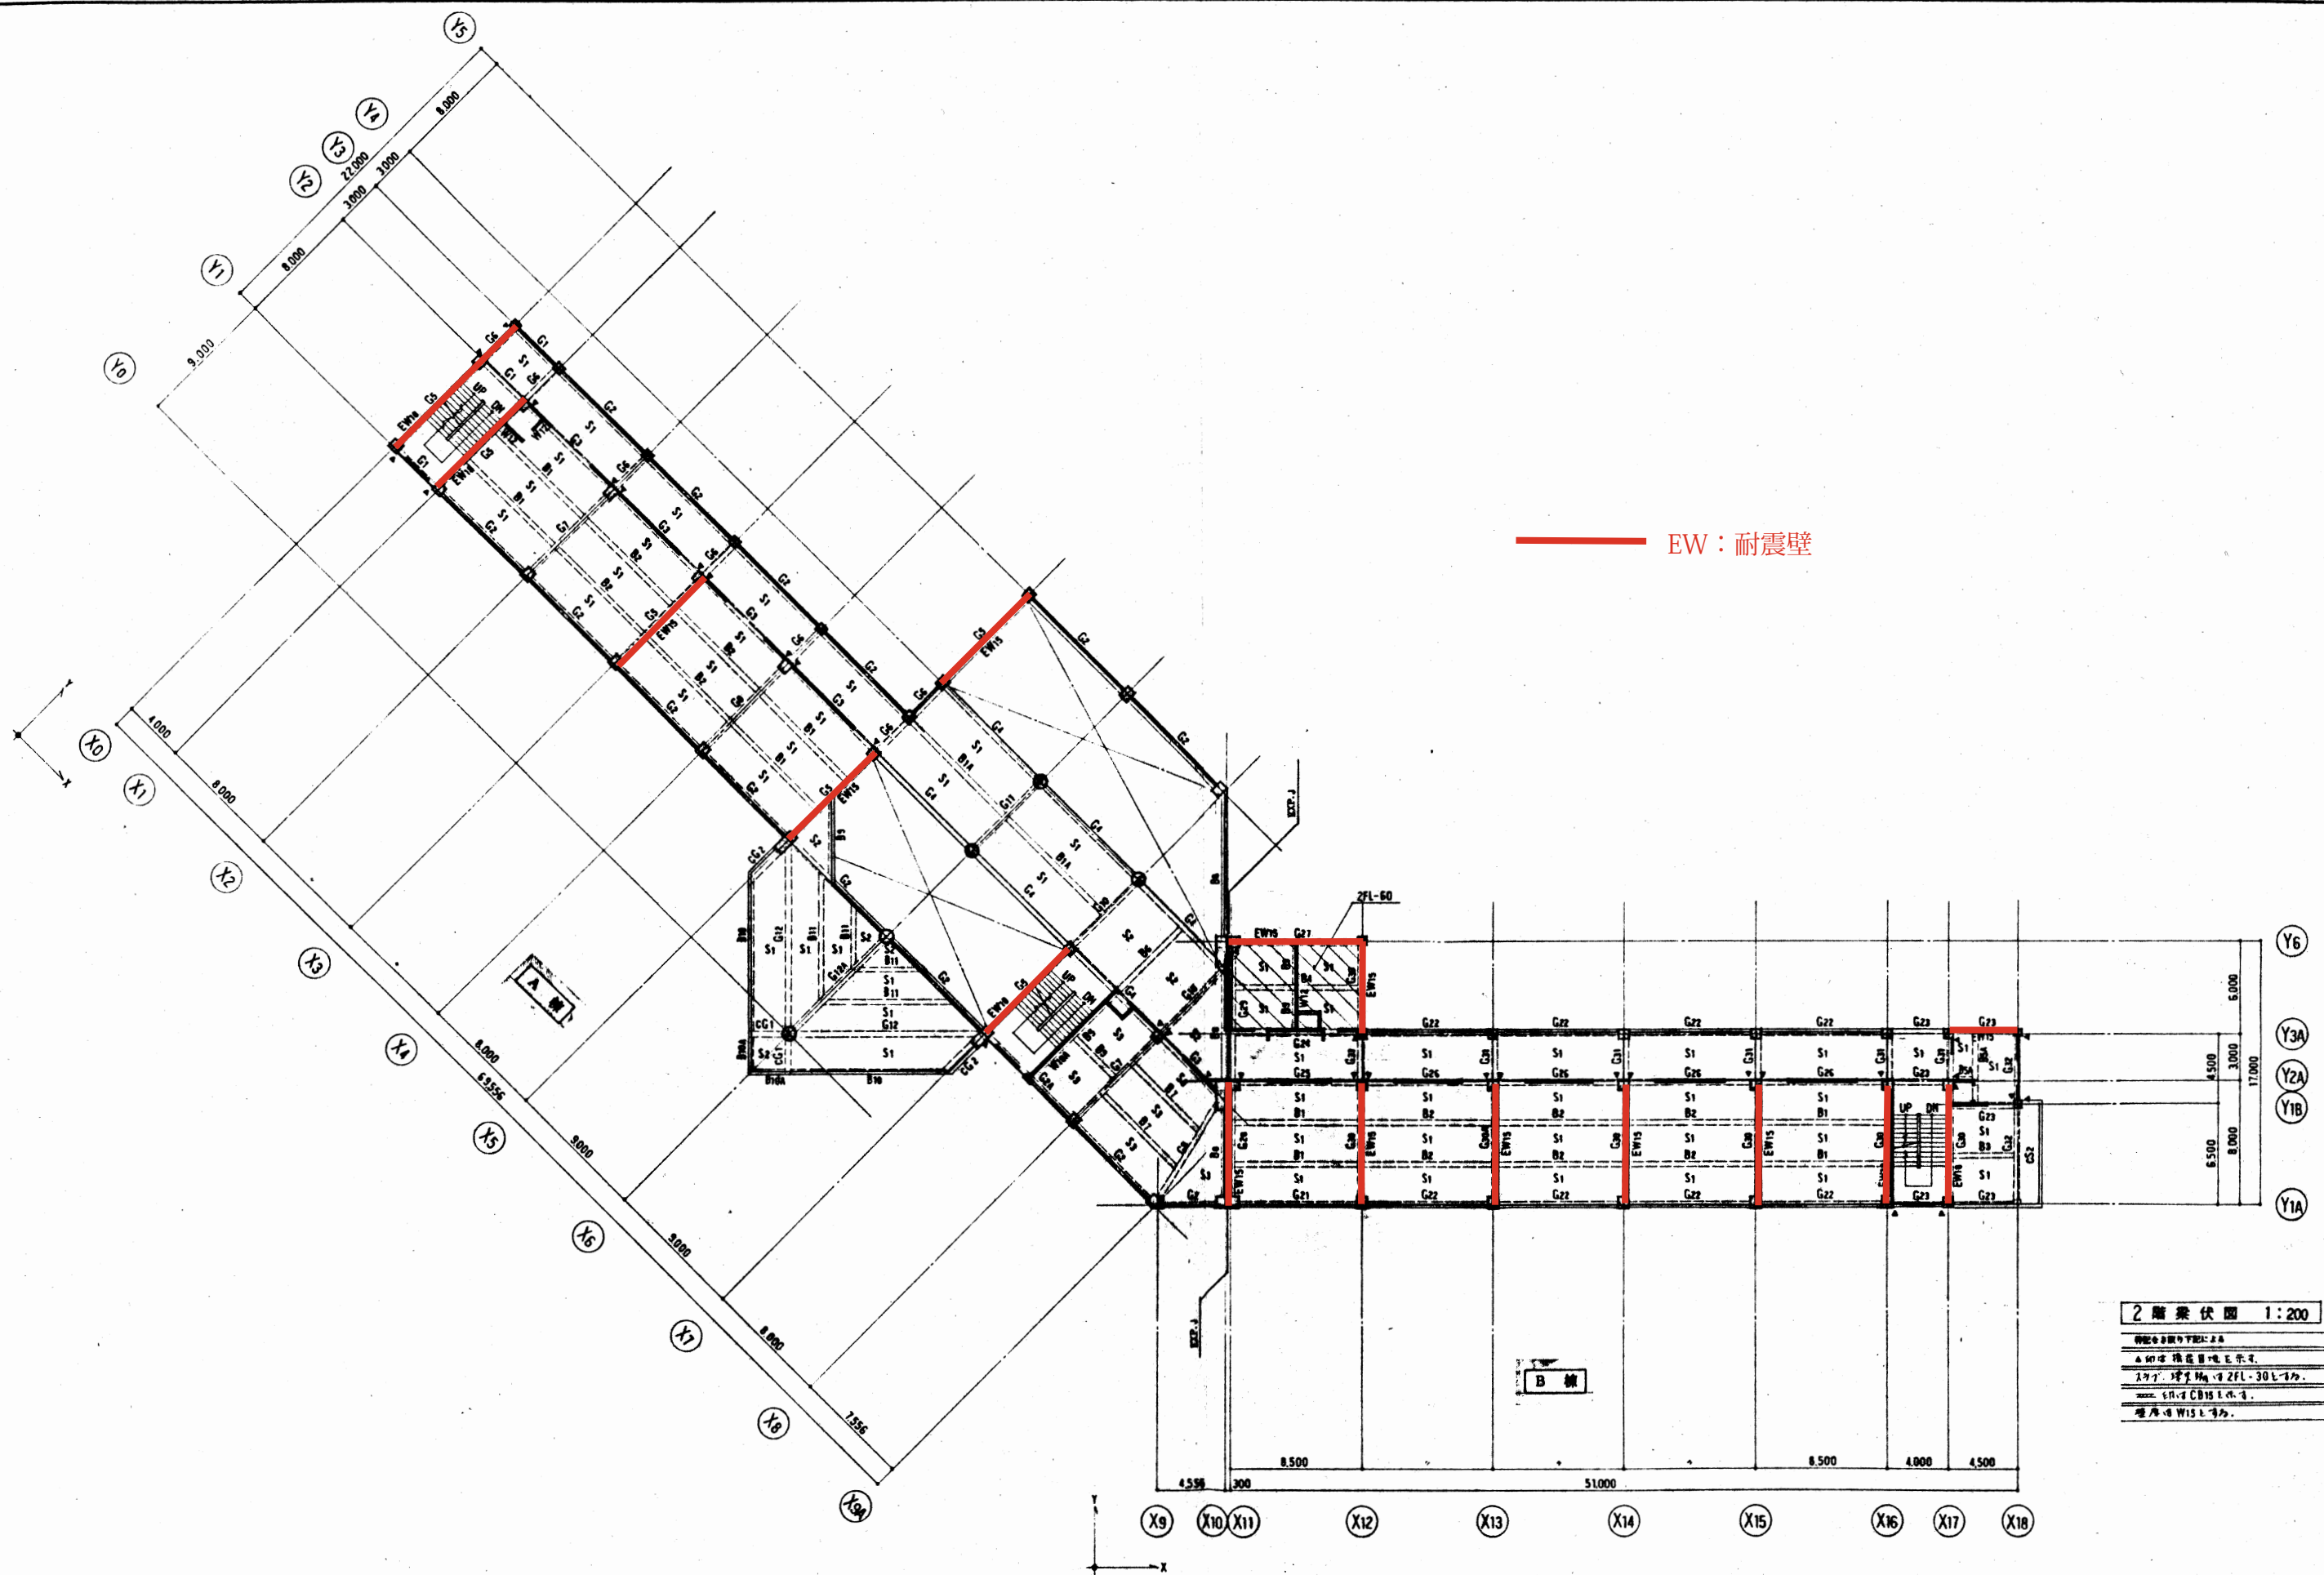

EW: 耐震壁

2階梁伏図 1:200













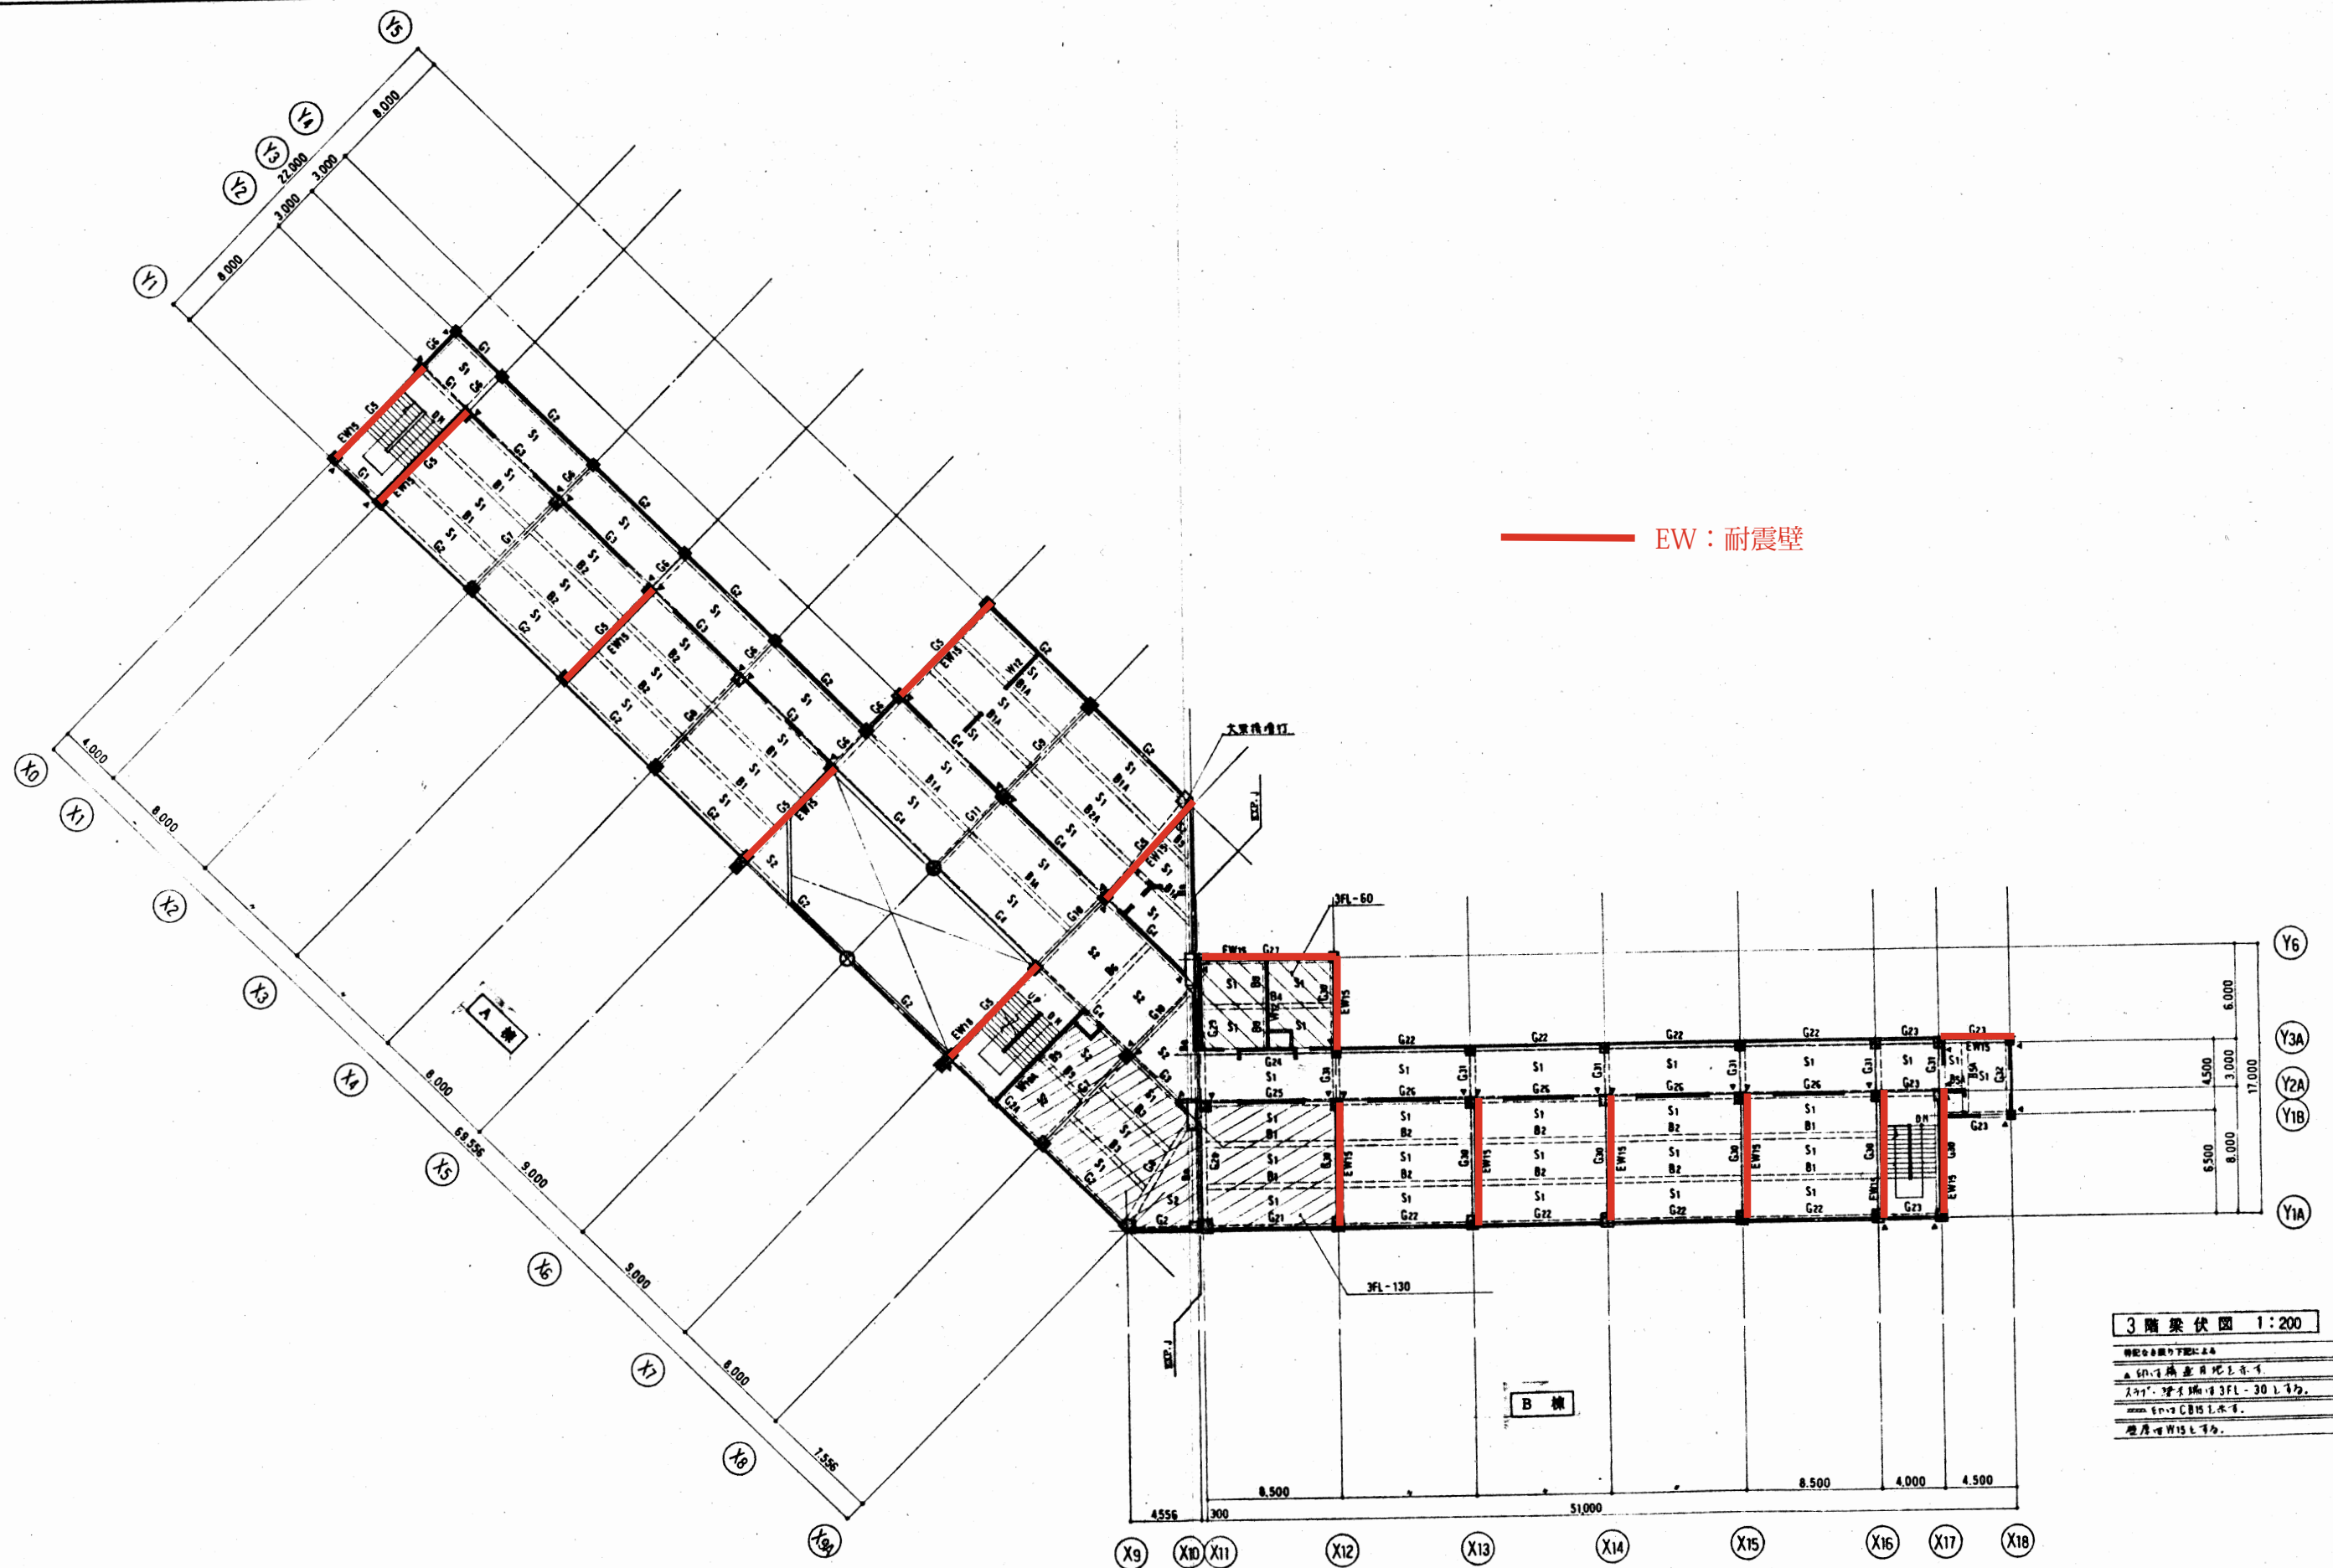


		工事名 豊ヶ沢町立舞戸小学校校舎新築 図名 3階梁伏図 縮尺 1:200 株式会社 桂 設計	工事 5.6 図章 S-1	図番 5.6 36
--	--	---	---------------------	--------------

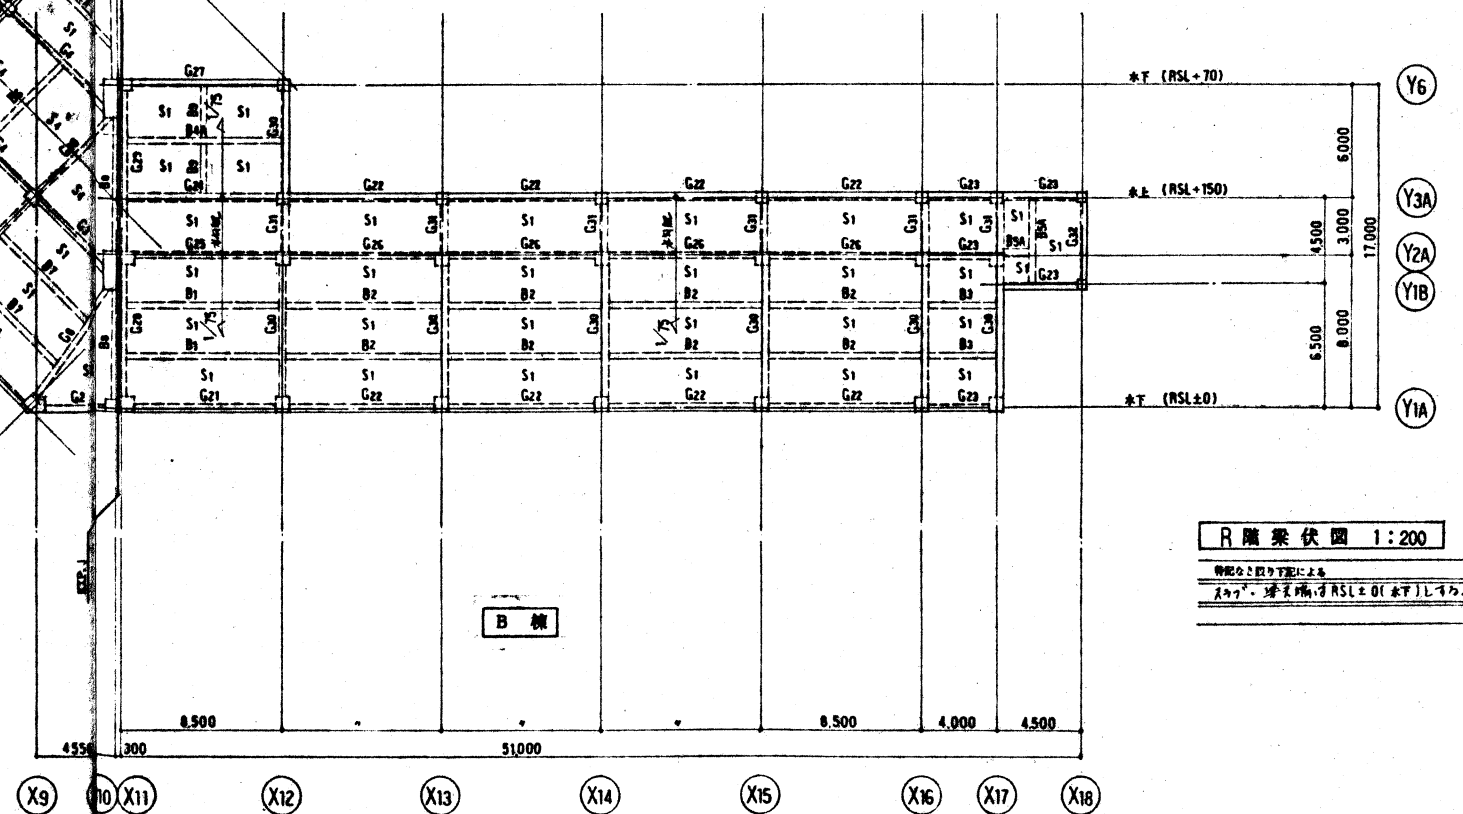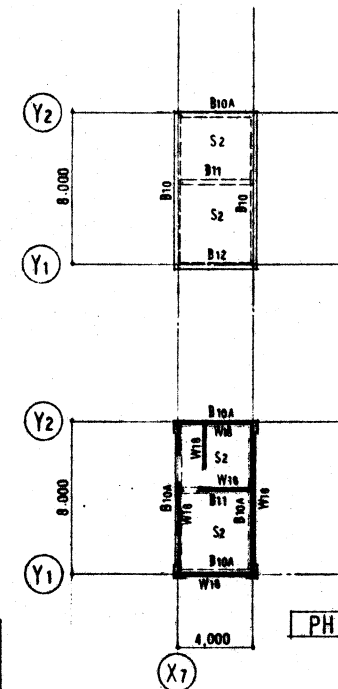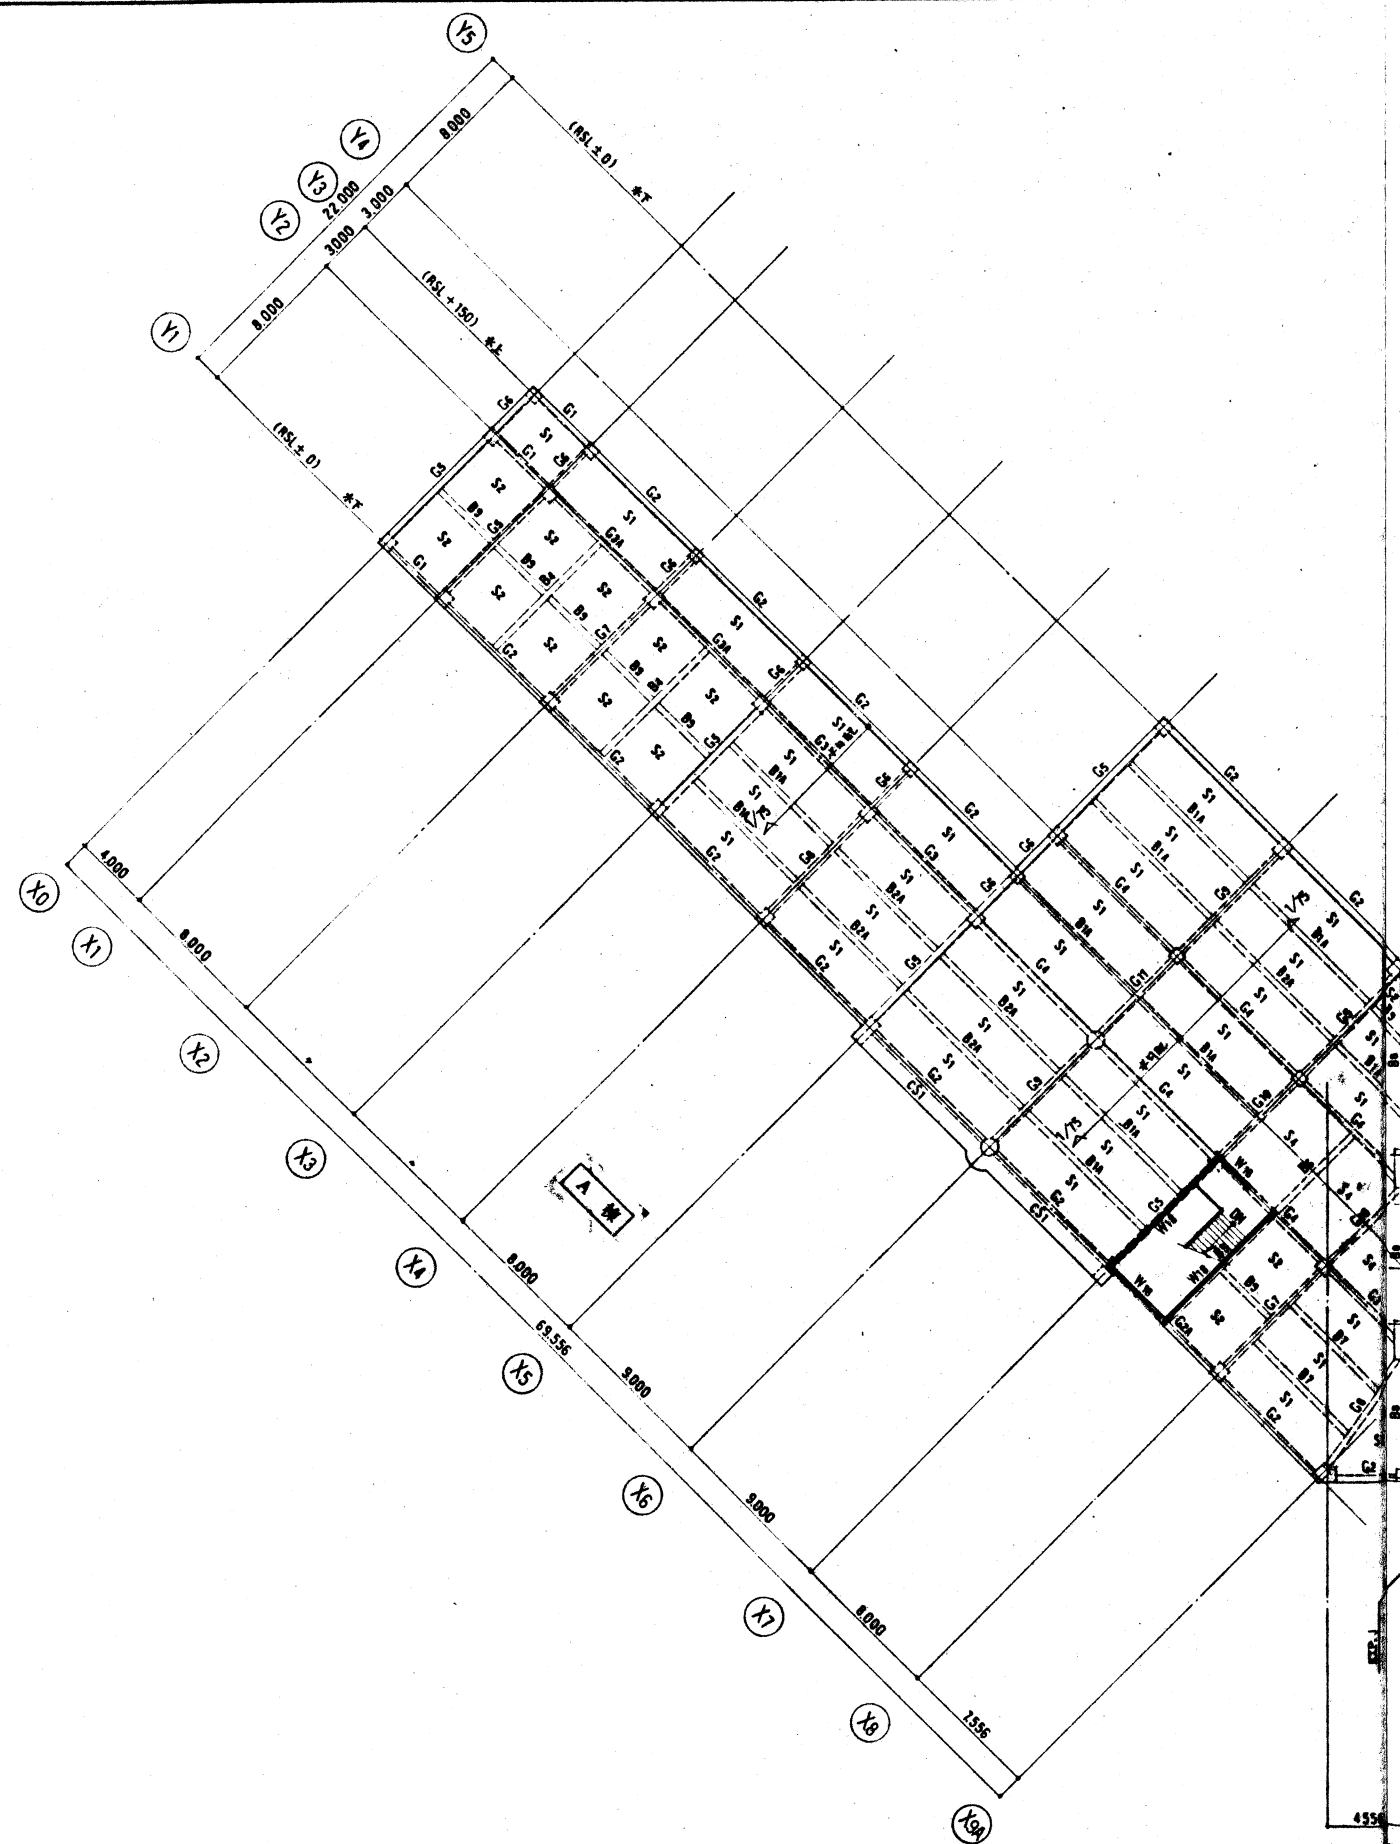


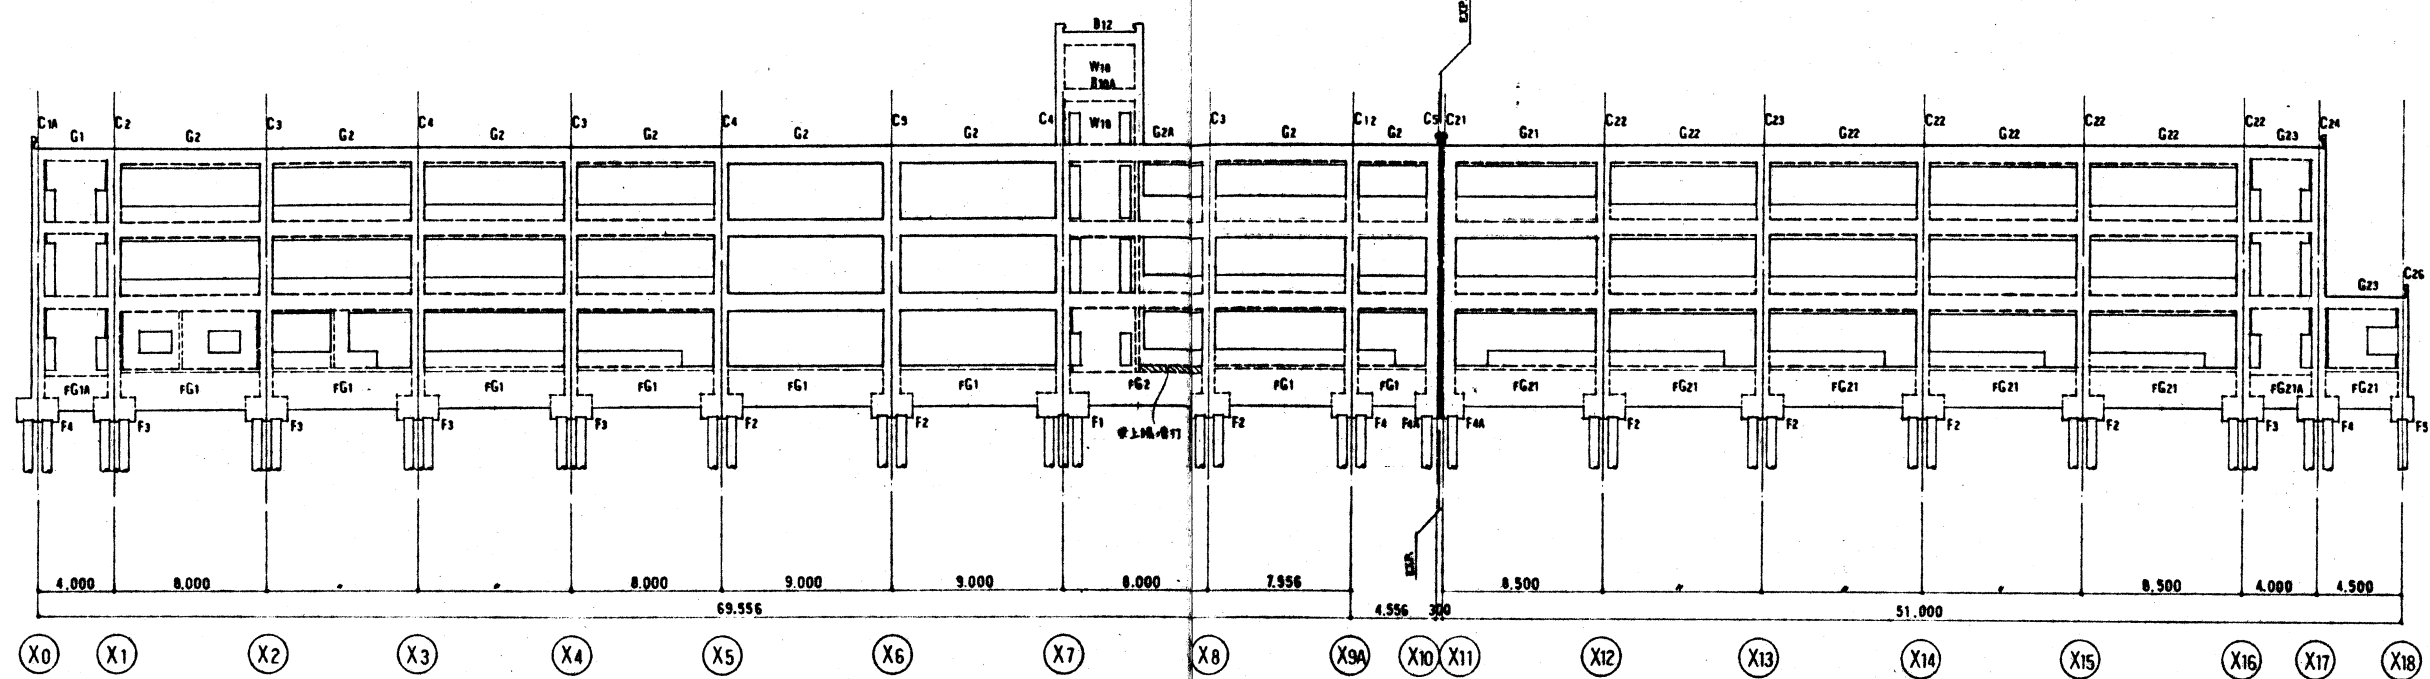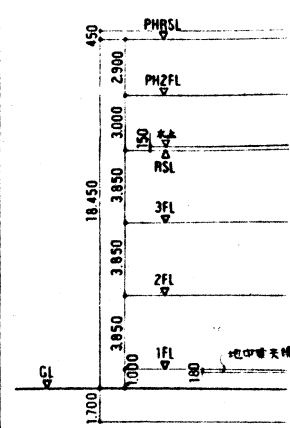


Y1-Y1A 通 横 断 面 図 1:200
 断面はW15とす
 目盛は構造用紙に準ずる

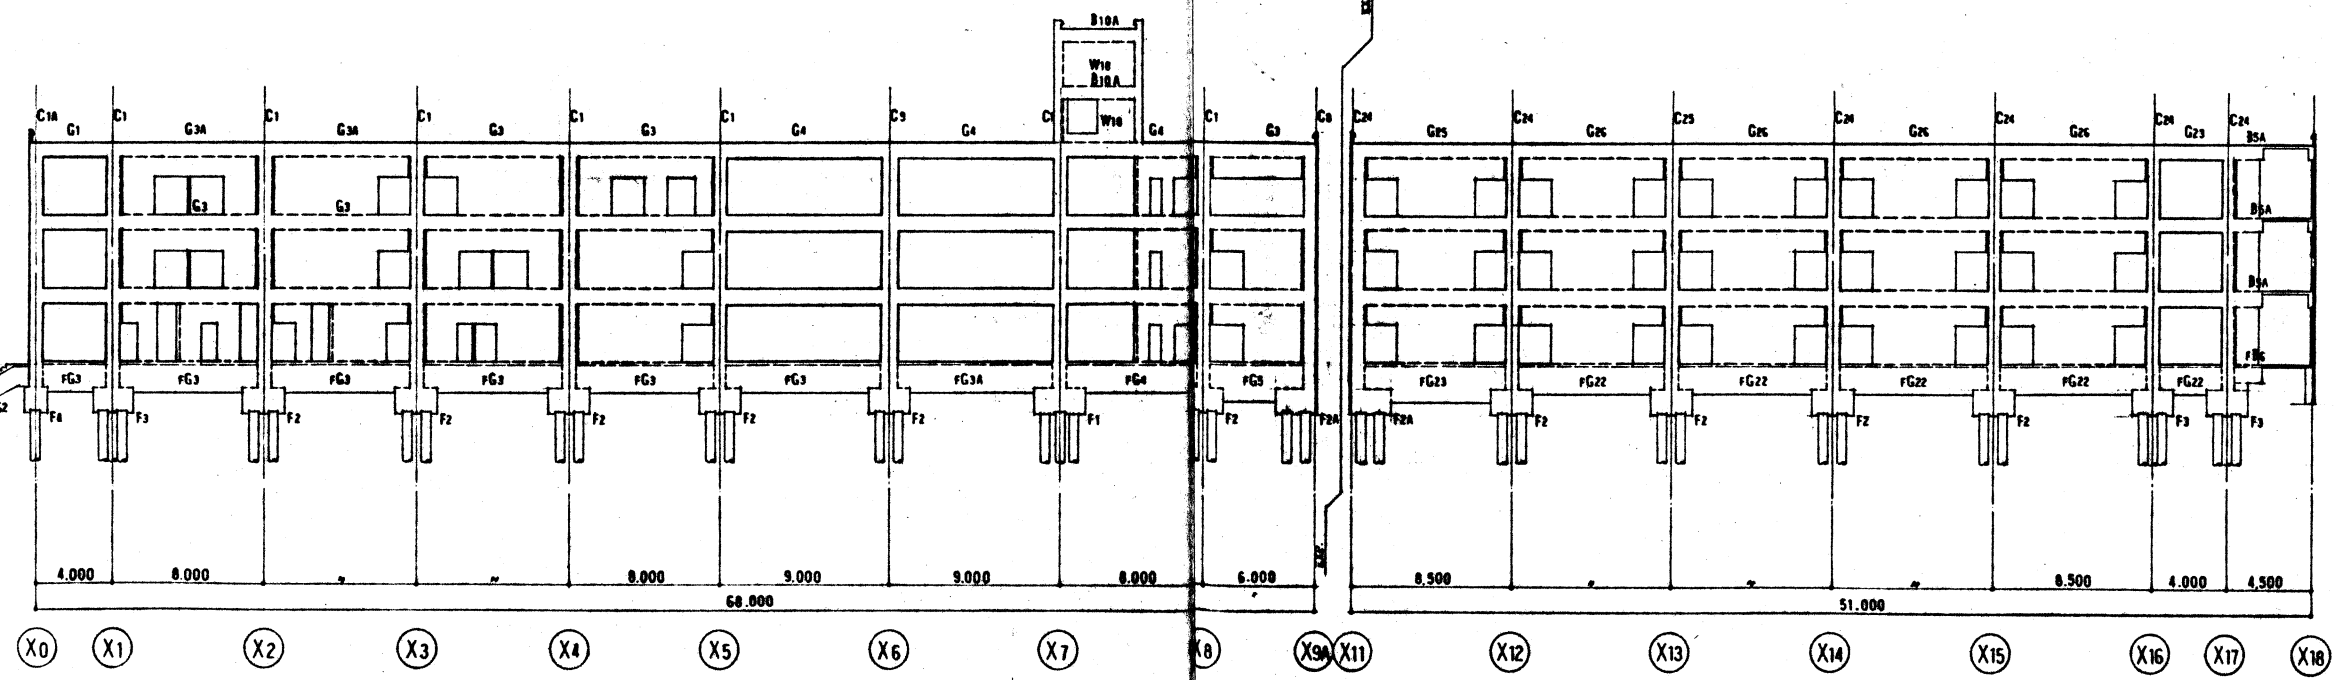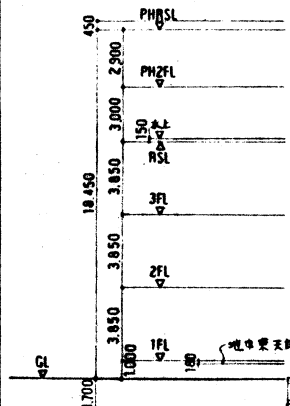



Y2-Y2A 通 横 断 面 図 1:200
 断面はW15とす
 目盛は構造用紙に準ずる

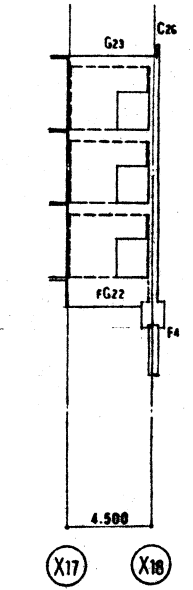


Y18 通 横 断 面 図 1:200
 断面はW15とす
 目盛は構造用紙に準ずる

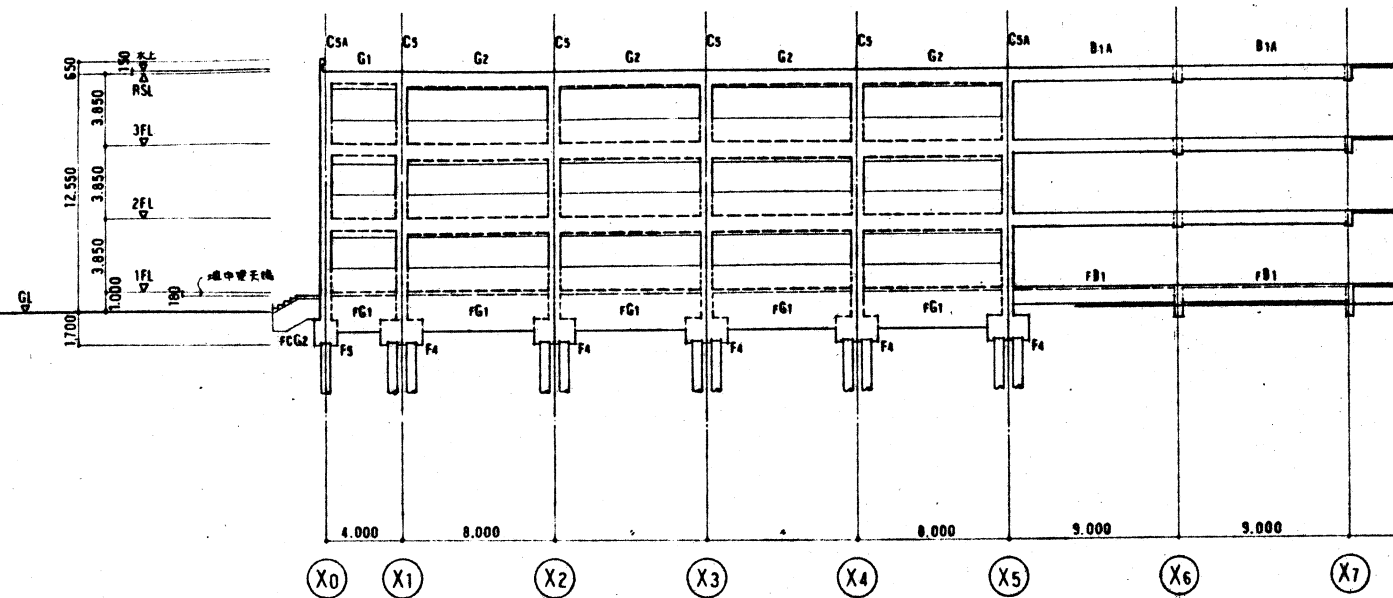


Y3-Y3A 通廊組図 1:200
 併設の多目的トイレによる
 壁厚はW15とする
 目隠し構造図を参照

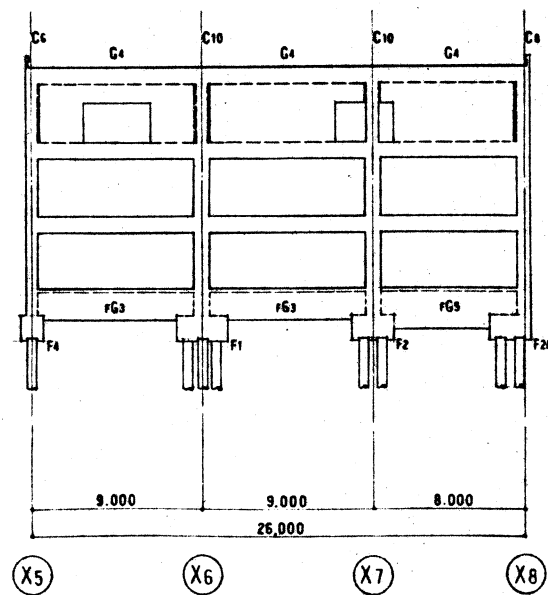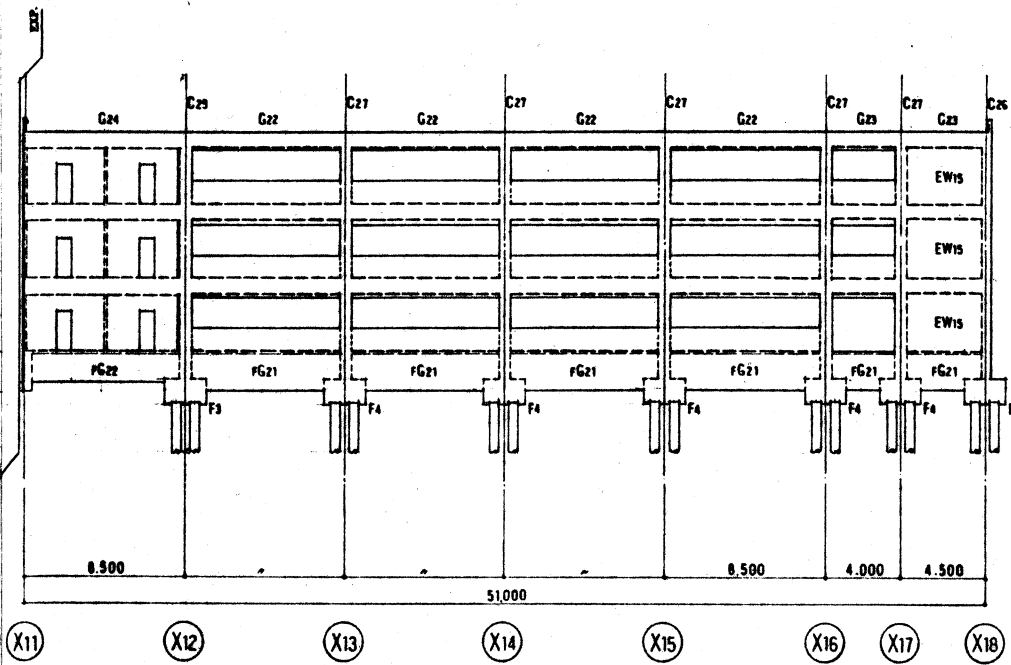



Y4 通廊組図 1:200
 併設の多目的トイレによる
 壁厚はW15とする
 目隠し構造図を参照

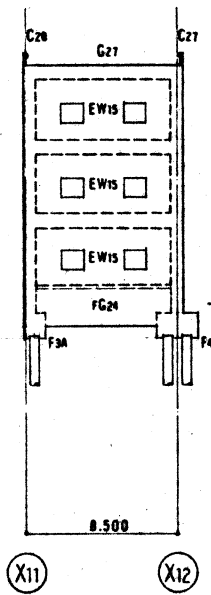

Y6 通廊組図 1:200
 併設の多目的トイレによる
 壁厚はW15とする
 目隠し構造図を参照

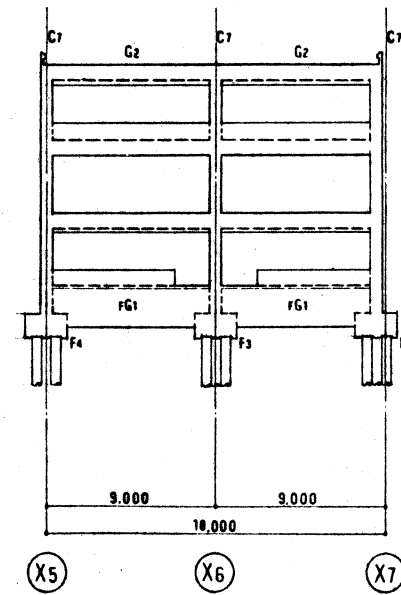


Y5 通廊組図 1:200
 併設の多目的トイレによる
 壁厚はW15とする
 目隠し構造図を参照

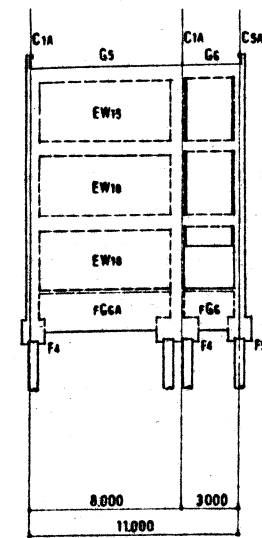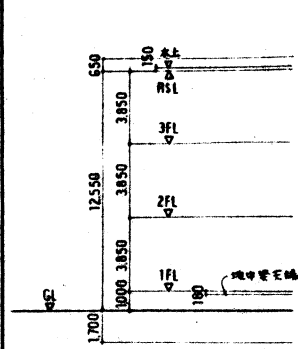

Y1 Y2 Y3

X0 通軸組図 1:200


※配管の通り手配による
壁厚はW15とする
※地中埋設部は省略

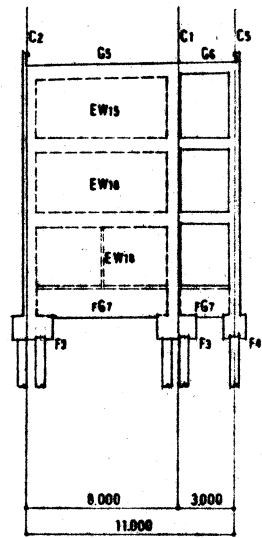

Y1 Y2 Y3

X1 通軸組図 1:200


※配管の通り手配による

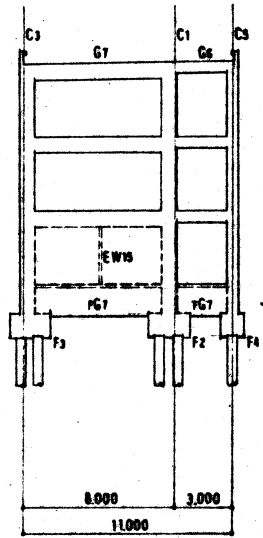

Y1 Y2 Y3

X2 通軸組図 1:200


※配管の通り手配による

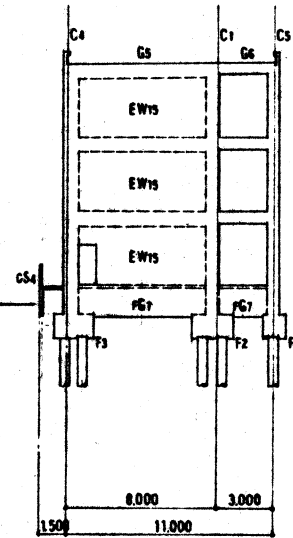

Y1 Y2 Y3

X3 通軸組図 1:200



※配管の通り手配による

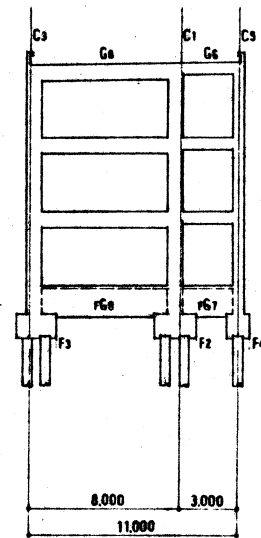

Y1 Y2 Y3

X4 通軸組図 1:200


※配管の通り手配による

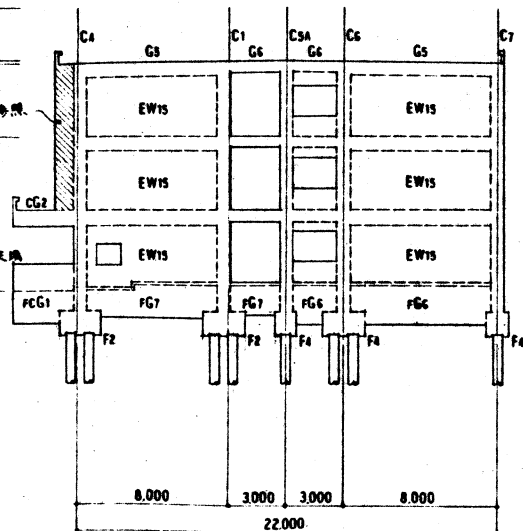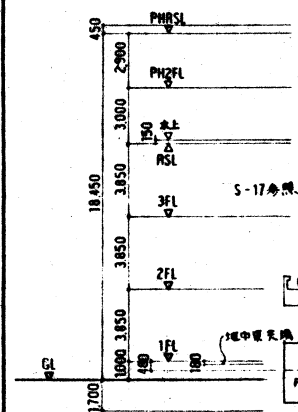

Y1 Y2 Y3 Y4 Y5

X5 通軸組図 1:200


※配管の通り手配による
壁厚はW15とする

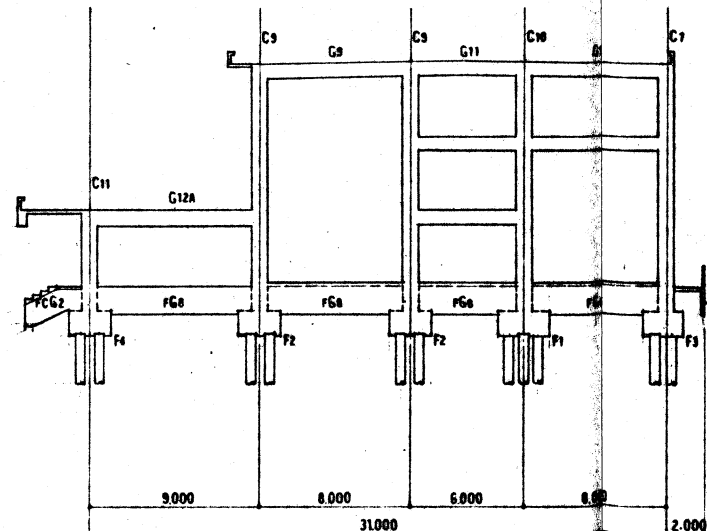

Y0 Y1 Y2 Y4 Y5

X6 通軸組図 1:200


※配管の通り手配による

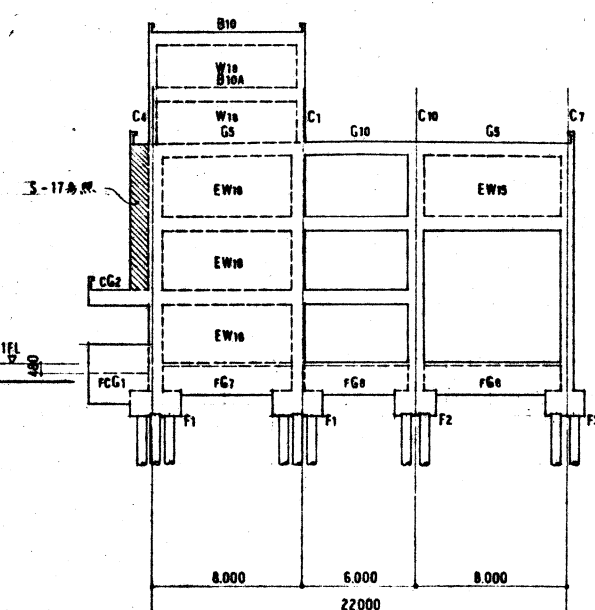

Y1 Y2 Y4 Y5

X7 通軸組図 1:200

※配管の通り手配による

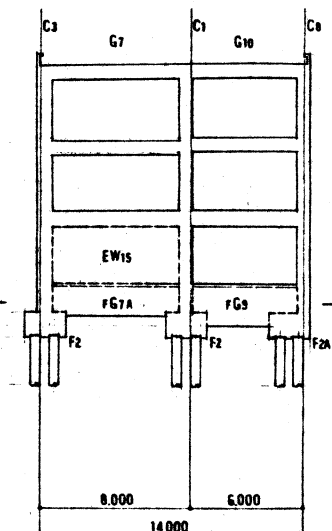

Y1 Y2 Y4

X8 通軸組図 1:200

※配管の通り手配による

工事名 鎌ヶ沢町立舞戸小学校校舎新築

工事

5.6



図名 X0-X8 通軸組図

1:200

株式会社 桂 設計

— 設計者 — 監理者 —


図番 S-12

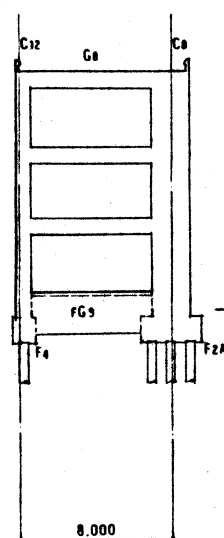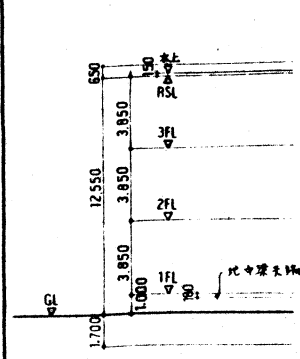

Y1 Y2

X9A 通軸組図 1:200


※配管は配管図による
※配管はW15とする

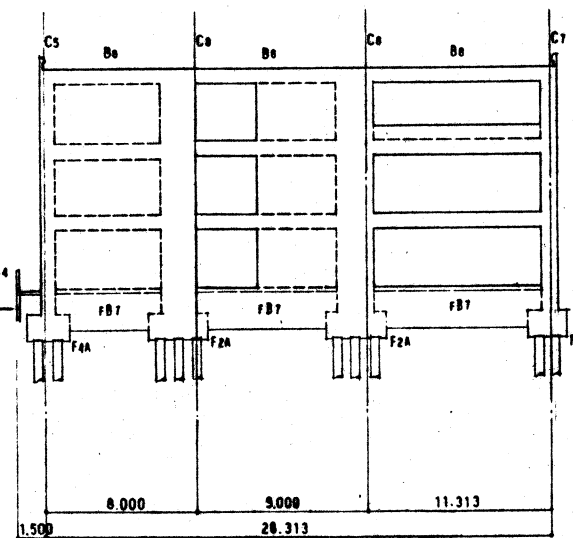

Y1A Y2A Y6 Y5

X10 通軸組図 1:200



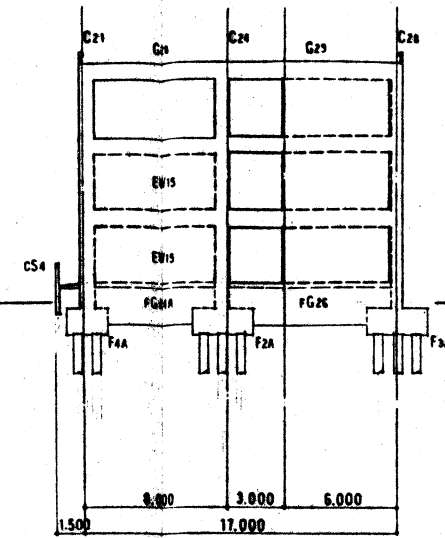

Y1A Y2A Y3A Y6

X11 通軸組図 1:200




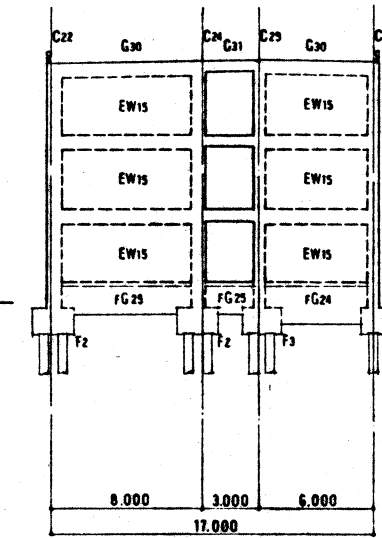

Y1A Y2A Y3A Y6

X12 通軸組図 1:200



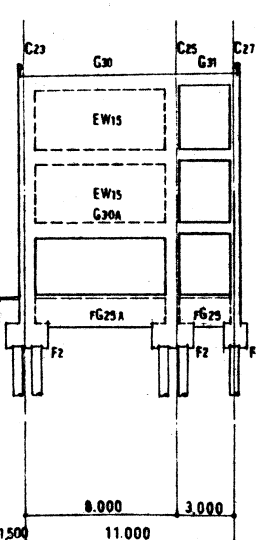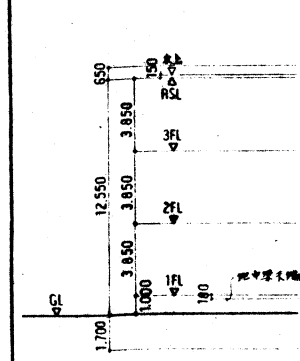

Y1A Y2A Y3A

X13 通軸組図 1:200



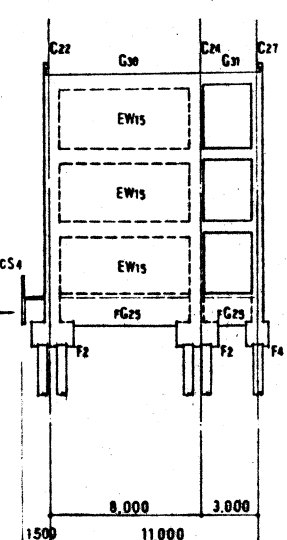

Y1A Y2A Y3A

X14 通軸組図 1:200



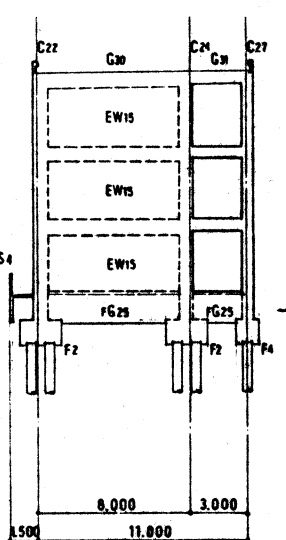

Y1A Y2A Y3A

X15 通軸組図 1:200



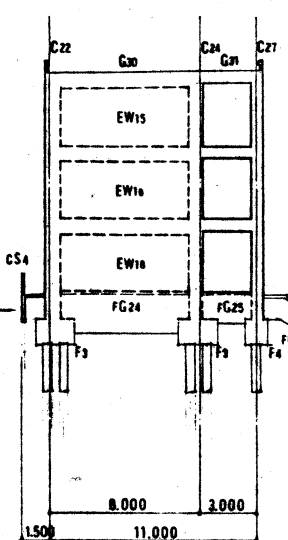

Y1A Y2A Y3A

X16 通軸組図 1:200



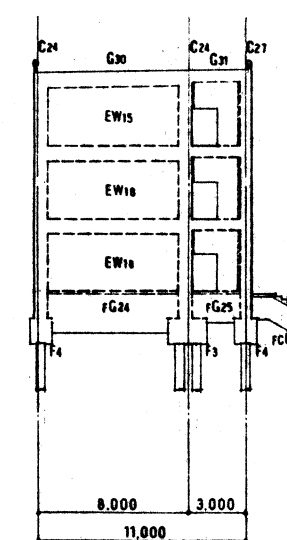

Y1A Y2A Y3A

X17 通軸組図 1:200




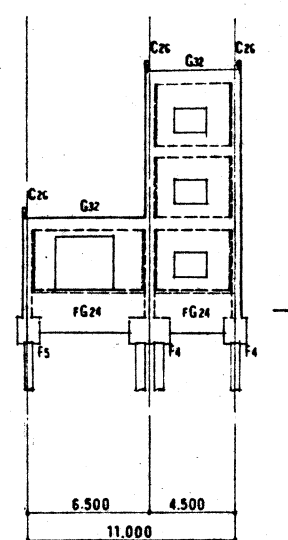

Y1A Y1B Y3A

X18 通軸組図 1:200


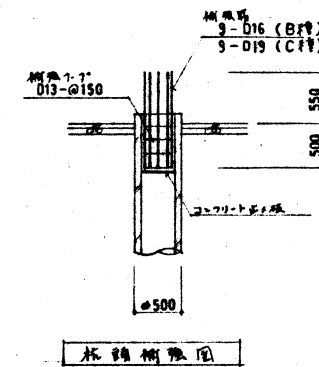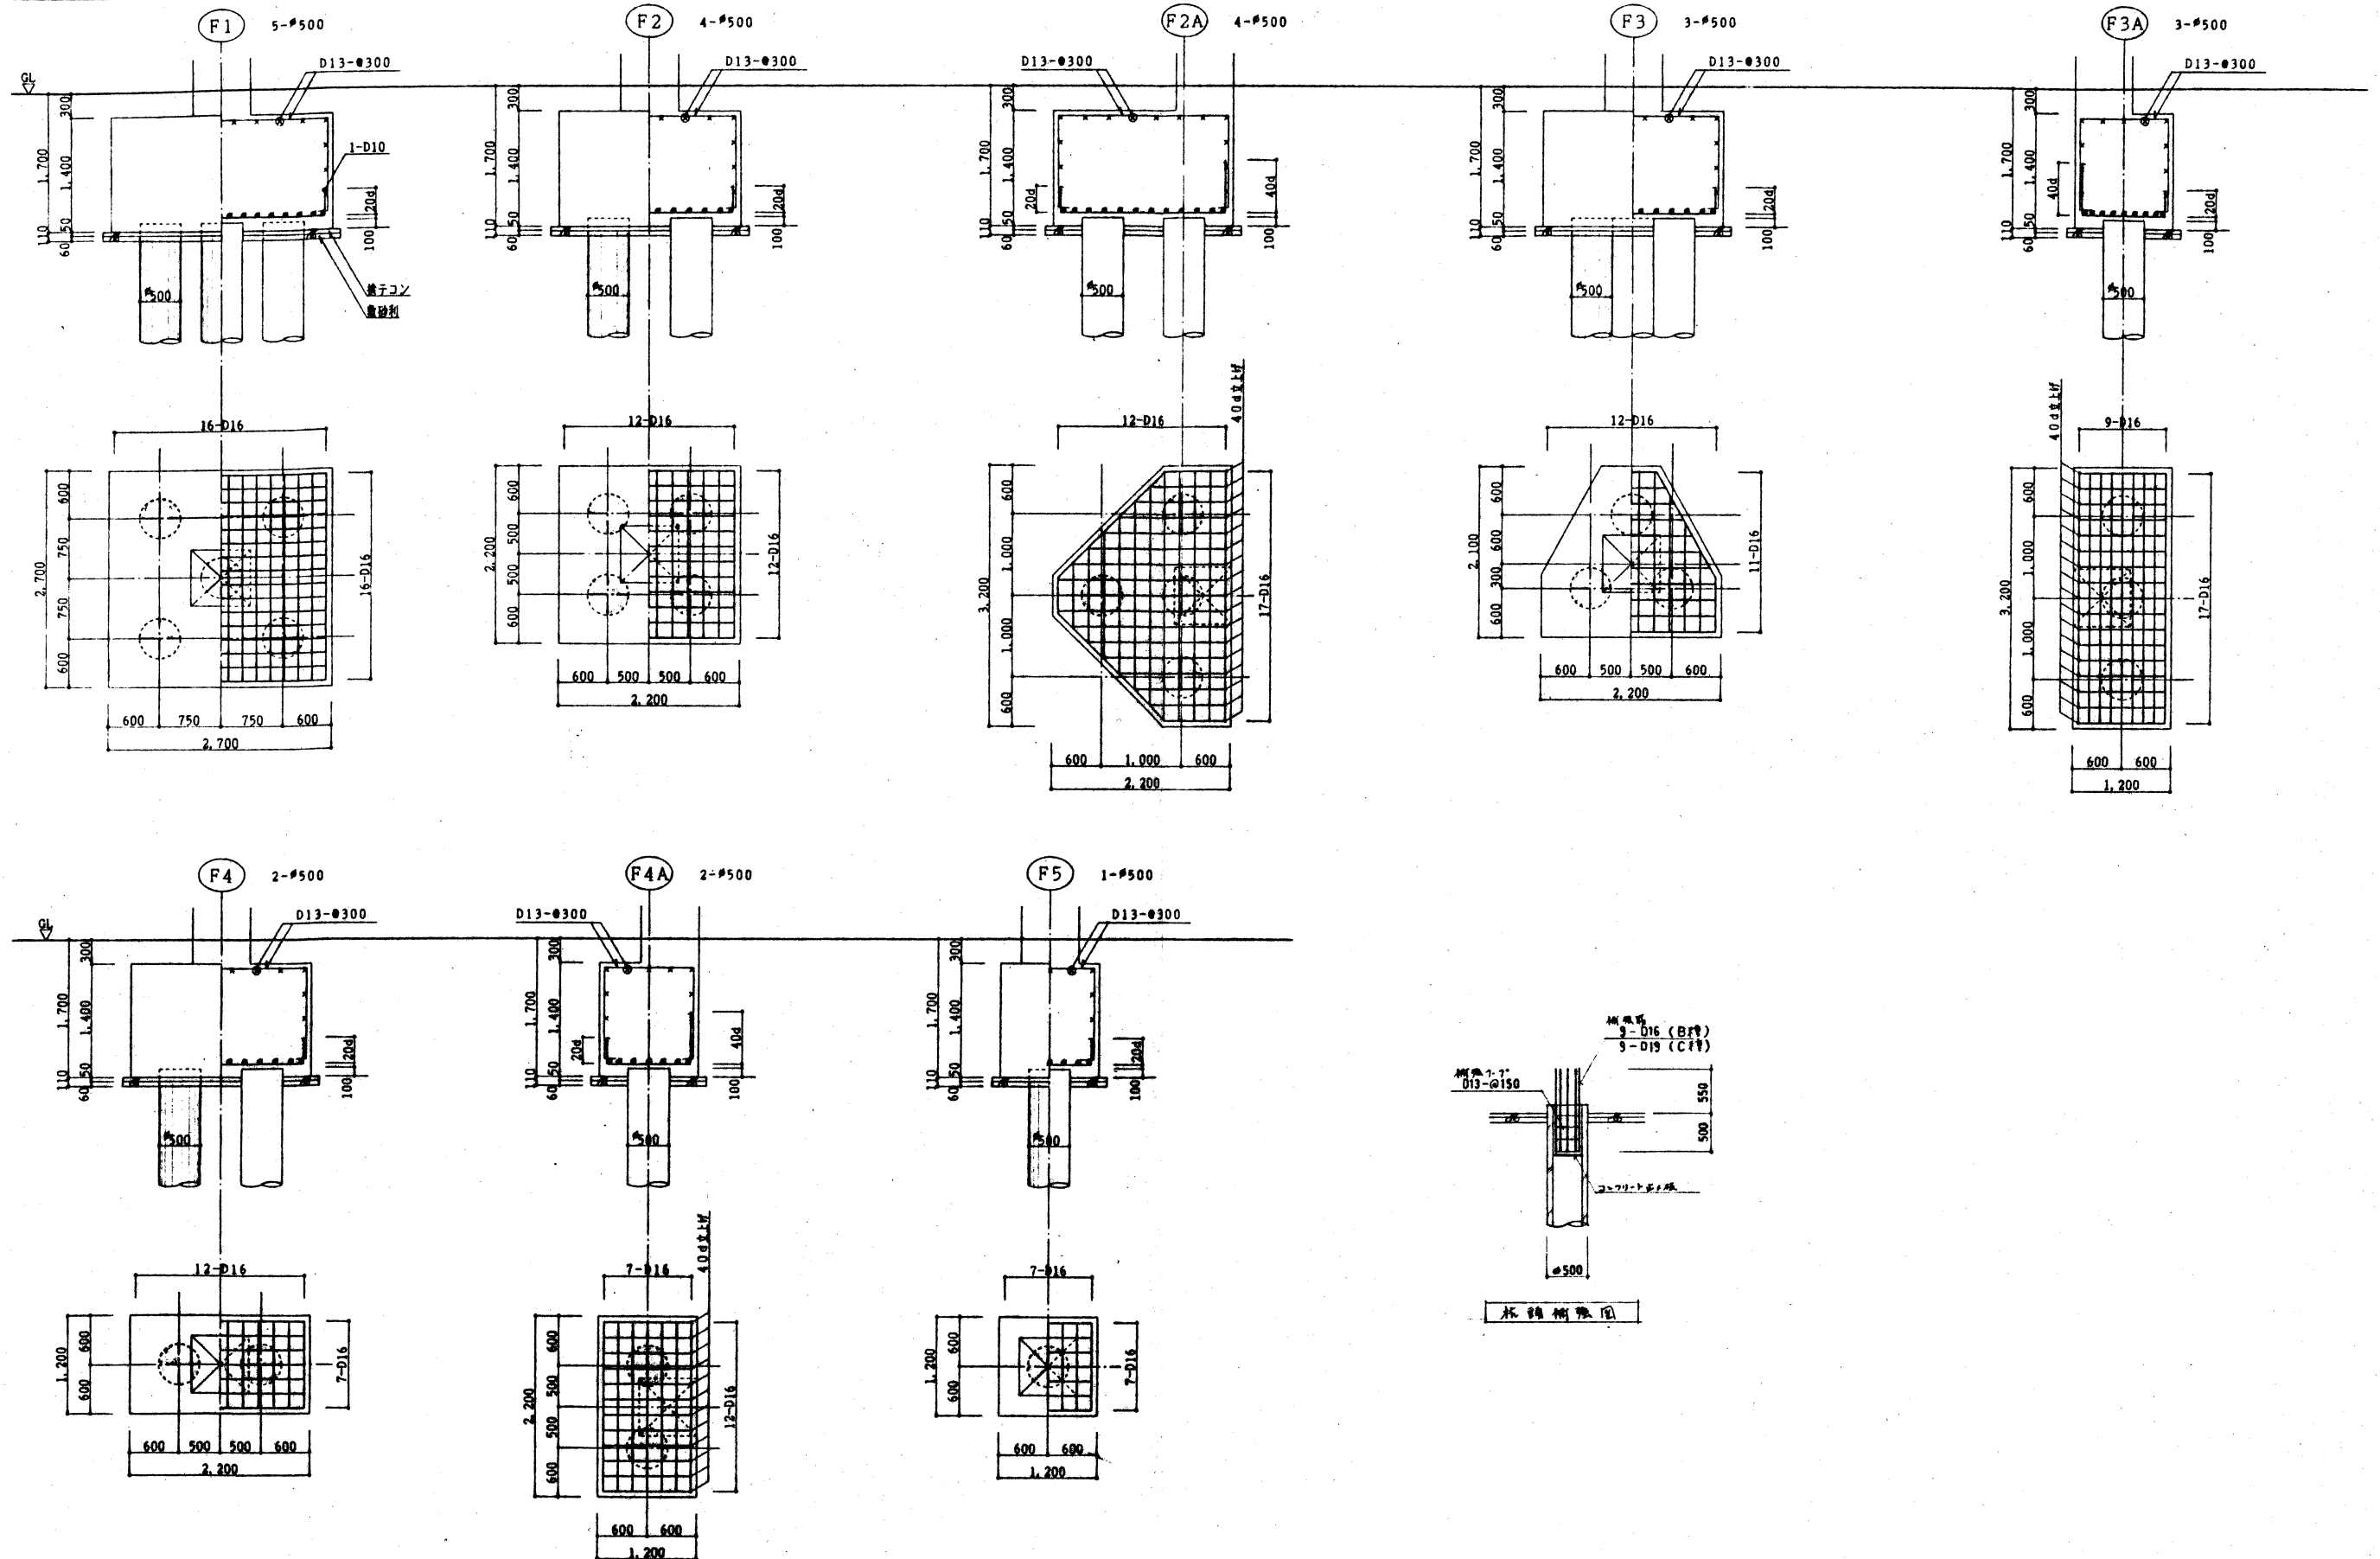

地中梁リスト 1:40 特記なき限り あばら筋 □-D13-φ200 断面 6-D13 巾止× D10-φ1,000

地中梁リスト

1:40


特記なき限り あばら筋 □D13・φ200 断面 6-D13 巾止メ D10・φ1,000


符号	FG1・FG1A		FG2		FG3 (FG3A)		FG4		FG5			FG6・(FG6A)		FG7・(FG7A)		FG8		FG9				
	位置	端部	中央	端部	中央	端部	中央	端部	中央	外端	端部	中央	端部	中央	端部	中央	端部	中央	X10端			
断面																						
	B x D		400 x 2,050 (1,750)		400 x 1,750		450 x 1,500		450 x 1,500		450 x 2,050			350 x 2,050 (1,750)		(400) 350 x 1,500		400 x 1,500		450 x 2,050		
	上端筋		6-D25 4-D25		7-D25 4-D25		(7) 5-D25 4-D25		8-D25 5-D25		6-D25 6-D25 9-D25			3-D25 3-D25		3-D25 3-D25		6-D25 4-D25		6-D25 6-D25 9-D25		
	下端筋		6-D25 4-D25		6-D25 7-D25		(7) 5-D25 4-D25		7-D25 8-D25		6-D25 6-D25 6-D25			3-D25 3-D25		3-D25 3-D25		4-D25 6-D25		6-D25 6-D25 6-D25		
	あばら筋						4-D13		4-D13							4-D13		4-D13		D13 - φ150		
備考		() 内は FG1A を示す				() 内は FG3A の X7 並列を示す							() 内は FG6A を示す		() 内は FG7A を示す							
符号	FG21・(FG21A)		FG22		FG23			FG24・FG24A		FG25・FG25A		FG26							FCG1		FCG2・FCB1	
位置	端部	中央	端部	中央	X11端	中央	X12端	端部	中央	端部	中央	Y2A端	中央	Y6端					基礎	先端	基礎	先端
断面																						
	B x D		400 x 2,050 (1,750)		450 x 1,500			(400) 350 x 2,050		350 x 1,500		400 x 2,050							450 x 1,750		450 x 1,200	
	上端筋		6-D25 4-D25		7-D25 4-D25			9-D25 6-D25 6-D25		3-D25 3-D25		(5) 3-D25 3-D25		5-D25 4-D25 6-D25					7-D25 5-D25		7-D25 5-D25	
	下端筋		6-D25 4-D25		7-D25 4-D25			6-D25 6-D25 6-D25		3-D25 3-D25		3-D25 (5) 3-D25		4-D25 6-D25 4-D25					5-D25 5-D25		5-D25 5-D25	
	あばら筋				4-D13					4-D13											4-D13	
備考		() 内は FG21A を示す					() 内は FG24A を示す		() 内は FG25A を示す													

地中小梁リスト 1:40 特記なき限り あばら筋 □-D10-φ200 断面 2-D10 巾止× D10-φ1,000

地中小梁リスト 1:40																			
特記なき限り あばら筋 □-D10-φ200 腹筋 2-D10 巾止ス D10-φ1.000																			
符 号	FB1			FB2		FB3		FB4		FB5		FB6		FB7		FB8		FB9	
位 置	外 端	中 央	内 端	端 部	中 央	端 部	中 央	端 部	中 央	端 部	中 央	端 部	中 央	端 部	中 央	端 部	中 央	端 部	中 央
断 面																			
	B x D			350 x 800		350 x 800		350 x 800		350 x 800		350 x 600		450 x 2.050		450 x 1.200		400 x 1.000	
	上端筋	4-D22	4-D22	6-D22	6-D22	4-D22	4-D22	4-D22	4-D22	3-D19	3-D19	3-D19	3-D19	4-D25	4-D25	7-D25	7-D25	4-D25	4-D25
	下端筋	4-D22	5-D22	5-D22	5-D22	5-D22	4-D22	4-D22	4-D22	6-D22	3-D19	3-D19	3-D19	3-D19	4-D25	4-D25	5-D25	5-D25	4-D25
あばら筋	□-D10-φ150													□-D13-φ200		□-D13-φ200		□-D13-φ200	
腹筋														6-D13		4-D13		2-D13	
備考																			

人通口補強図

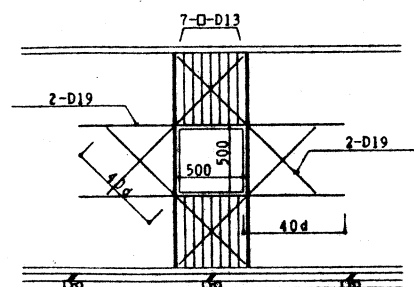


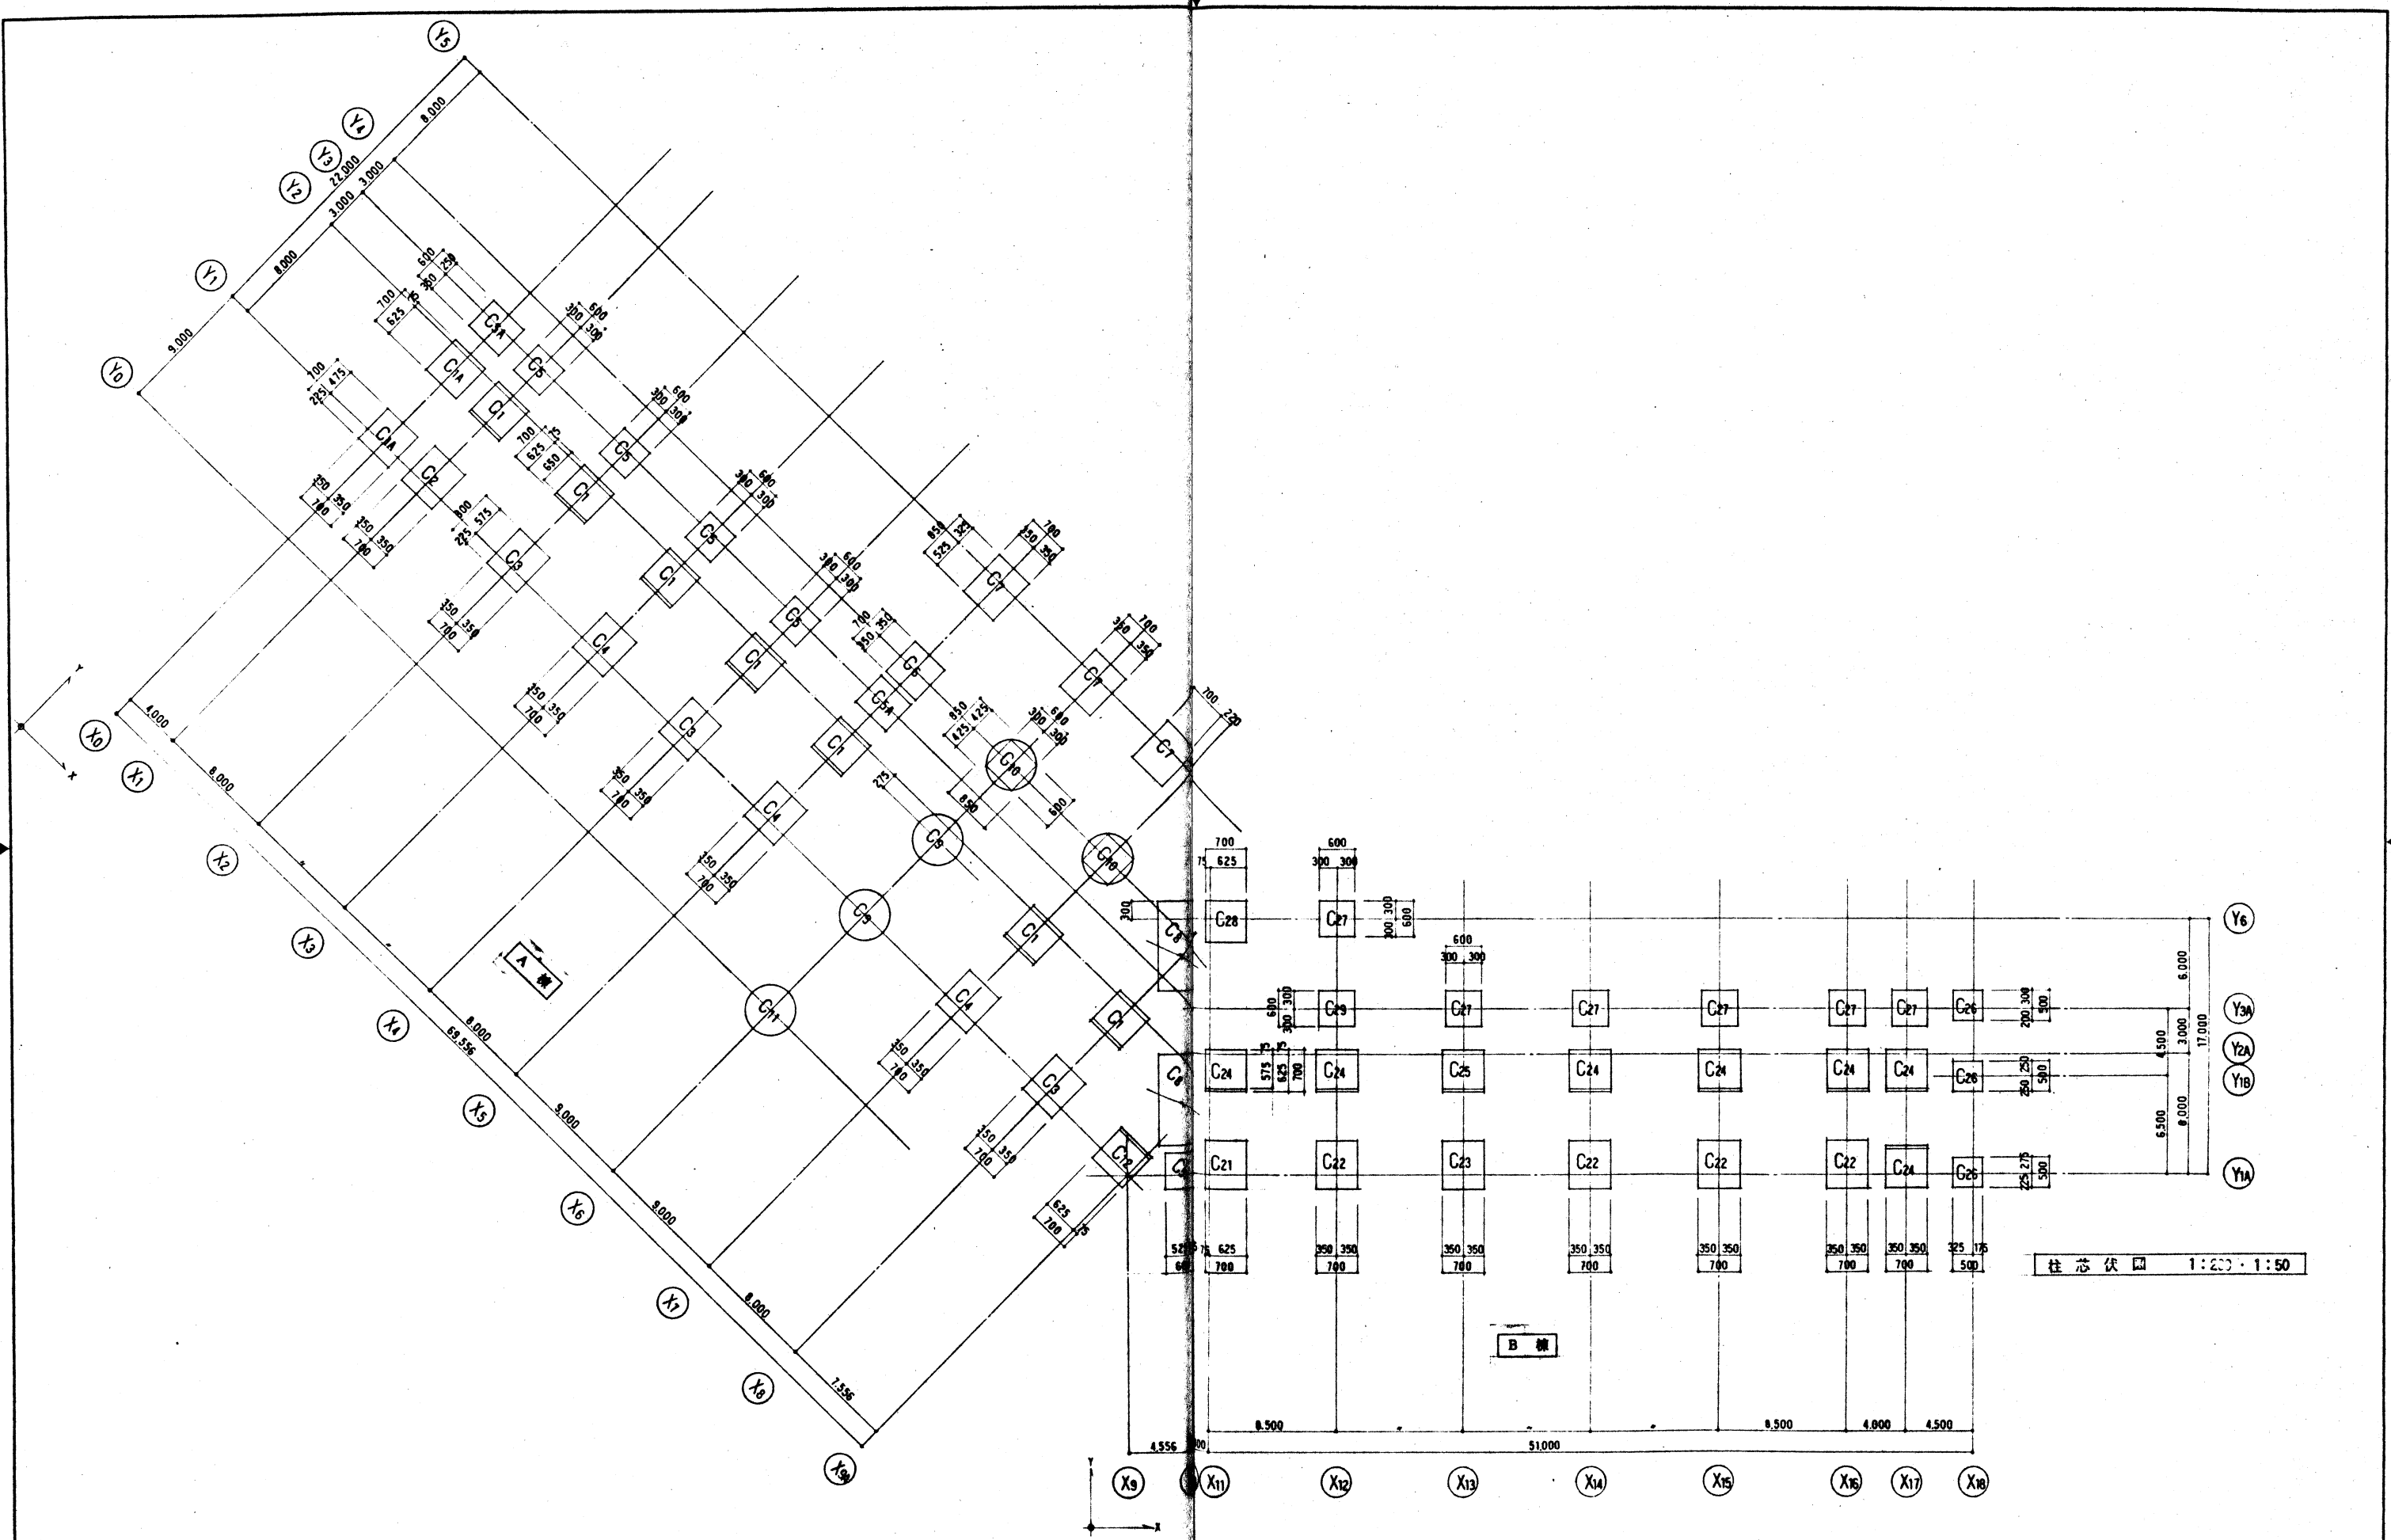


		工事名 鎌ヶ沢町立舞戸小学校校舎新築	工事 5.6	図面番号
		図名 柱芯伏図	縮尺 1:200	S - 16
		株式会社 桂 設計	一級建築士登録第141816号 藤原真樹	図章
		図章	図章	図章


柱リスト (1) 1:40

特記なき限り 帯筋 □-D10-@100


符号	C1 (C1A)	C2	C3	C4	C5 (C5A)	C6	C7	C8	C9	C10	C11	C12
断面												
B x D	700 x 650 (700)	700 x 650	700 x 800	700 x 800	(700) 600 x 600	700 x 700	700 x 850	700 x 2,000	850 φ	600 x 600		700 x 650
主筋	8-D25	10-D25	14-D25	10-D25	8-D25	8-D25	16-D25	22-D25	12-D25	12-D25		14-D25
帯筋	□-D13-@100	□-D13-@100	□-D13-@100	□-D13-@100	□-D13-@100	□-D13-@100	□-D13-@100	□-D13-@100	○-D13-@100	□-D13-@100		□-D13-@100
備考	() 内はC1Aを示す				() 内はC5Aを示す							
断面												
B x D	700 x 650 (700)	700 x 650	700 x 800	700 x 800	(700) 600 x 600	700 x 700	700 x 850	700 x 2,000	850 φ	850 φ		700 x 650
主筋	8-D25	10-D25	14-D25	10-D25	8-D25	8-D25	16-D25	22-D25	12-D25	12-D25		14-D25
帯筋	□-D13-@100	□-D13-@100	□-D13-@100	□-D13-@100	□-D13-@100	□-D13-@100	□-D13-@100	□-D13-@100	○-D13-@100	○-D13-@100		□-D13-@100
備考	() 内はC1Aを示す				() 内はC5Aを示す							
断面												
B x D	700 x 700	700 x 700	700 x 800	700 x 800	(700) 600 x 600	700 x 700	700 x 850	700 x 2,000	850 φ	850 φ	850 φ	700 x 700
主筋	8-D25	12-D25	16-D25	12-D25	12-D25	10-D25	18-D25	22-D25	12-D25	12-D25	12-D25	16-D25
帯筋	□-D13-@100	□-D13-@100	□-D13-@100	□-D13-@100	□-D13-@70	□-D13-@100	□-D13-@80	□-D13-@100	○-D13-@100	○-D13-@100	○-D13-@100	□-D13-@100
備考					() 内はC5Aを示す							

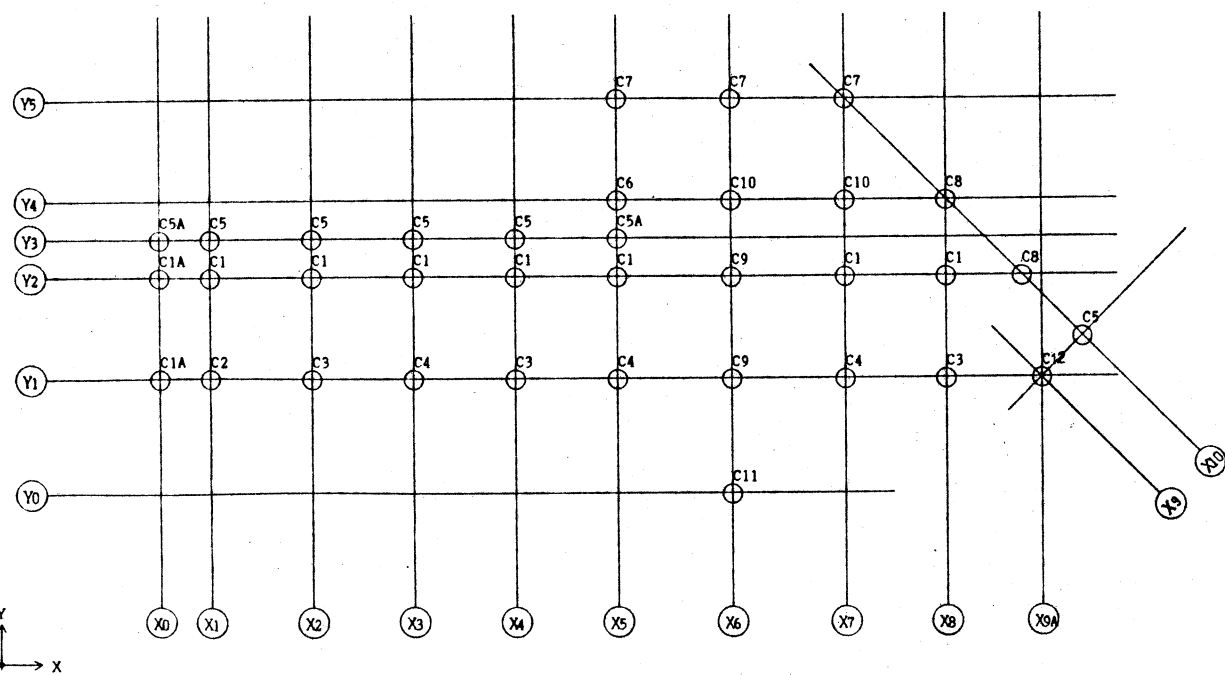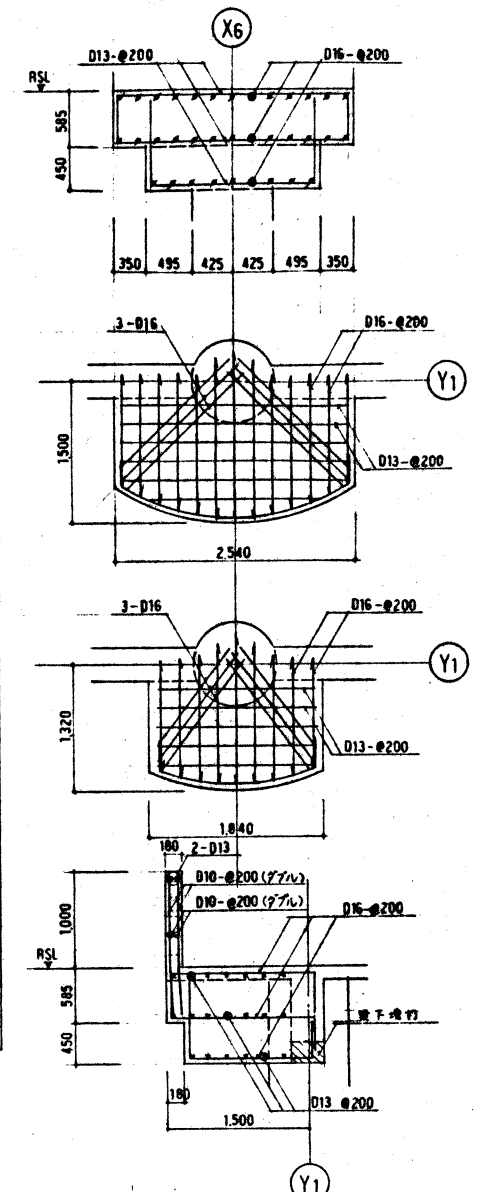

KEY PLAN A 棟

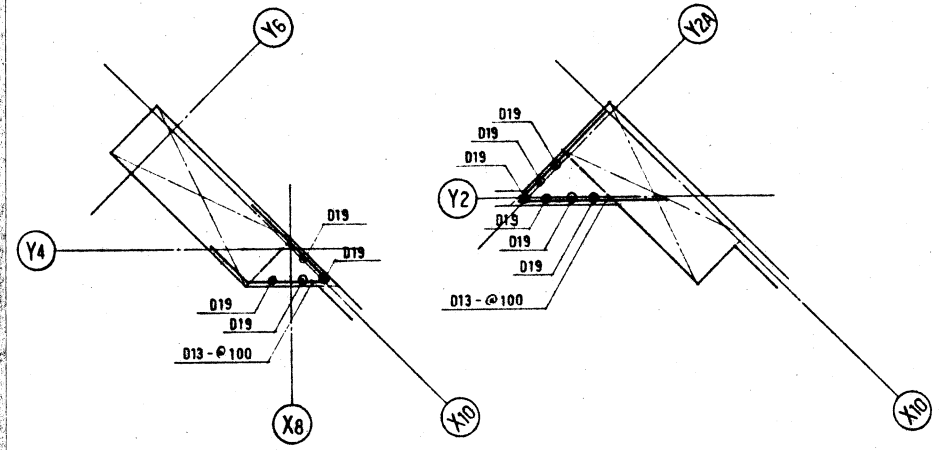


柱 角 打 配 筋 図 1:40

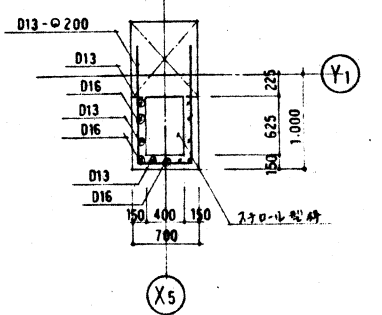

柱リスト(2) 1:40 特記なき限り 標準 □-D10-Φ100



符号	C21	C22	C23	C24	C25	C26	C27	C28	C29	
3 階 断面										
BxD	700 x 800	700 x 800	700 x 800	700 x 650	700 x 650	500 x 500	600 x 600	700 x 700	600 x 600	
主筋	10-D25	10-D25	10-D25	8-D25	8-D25	8-D25	8-D25	12-D25	10-D25	
巻筋	□-D13-Φ100	□-D13-Φ100	□-D13-Φ100				□-D13-Φ100		□-D13-Φ100	
備考										
2 階 断面										
BxD	700 x 800	700 x 800	700 x 800	700 x 650	700 x 650	500 x 500	600 x 600	700 x 700	600 x 600	
主筋	10-D25	10-D25	10-D25	8-D25	8-D25	8-D25	8-D25	12-D25	10-D25	
巻筋	□-D13-Φ100	□-D13-Φ100	□-D13-Φ100				□-D13-Φ100		□-D13-Φ100	
備考										
1 階 断面										
BxD	700 x 800	700 x 800	700 x 800	700 x 700	700 x 700	500 x 500	600 x 600	700 x 700	600 x 600	
主筋	10-D25	12-D25	14-D25	10-D25	12-D25	8-D25	10-D25	14-D25	10-D25	
巻筋	□-D13-Φ100	□-D13-Φ100	□-D13-Φ100	□-D13-Φ100	□-D13-Φ100		□-D13-Φ90	□-D13-Φ100	□-D13-Φ90	
備考										

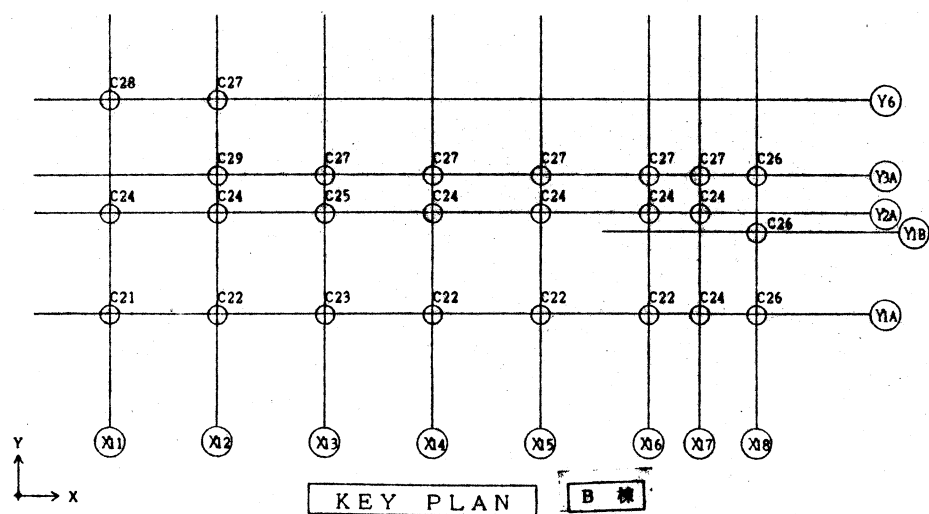

G1															G2 (G2A)															G3 (G3A)															G4															G5															G6															G7															G8	



符号	G 2 1			G 2 2		G 2 3		G 2 4			G 2 5			G 2 6		G 2 7		G 2 8	
位置	外端	中央	内端	端部	中央	端部	中央	X11端	中央	X12端	外端	中央	内端	端部	中央	端部	中央	端部	中央
R 断面																			
B x D	350 x 800			350 x 800		350 x 600		350 x 850			350 x 750			350 x 800		350 x 750		400 x 850	
上端筋	3-D25	3-D25	4-D25	4-D25	3-D25	3-D25	3-D25	4-D25	4-D25	6-D25	3-D25	3-D25	4-D25	4-D25	3-D25	4-D25	3-D25	6-D25	4-D25
下端筋	3-D25	3-D25	3-D25	3-D25	3-D25	3-D25	3-D25	4-D25	5-D25	4-D25	3-D25	3-D25	4-D25	4-D25	3-D25	3-D25	4-D25	4-D25	5-D25
あばら筋								□-D13-φ200										□-D13-φ200	
断面																			
備考																			
3 階																			
B x D	350 x 800			350 x 800		350 x 600		350 x 850			350 x 800			350 x 800		350 x 750		400 x 850	
上端筋	4-D25	3-D25	5-D25	5-D25	3-D25	4-D25	3-D25	4-D25	4-D25	6-D25	3-D25	3-D25	5-D25	5-D25	3-D25	5-D25	3-D25	3-D25	3-D25
下端筋	3-D25	3-D25	4-D25	4-D25	3-D25	3-D25	3-D25	4-D25	5-D25	4-D25	3-D25	3-D25	4-D25	4-D25	3-D25	4-D25	4-D25	3-D25	3-D25
あばら筋	□-D13-φ150			□-D13-φ150		□-D13-φ100		□-D13-φ150			□-D13-φ150			□-D13-φ150		□-D13-φ200		□-D10-φ150	
断面																			
備考																			
2 階																			
B x D	350 x 850			350 x 850		350 x 650		350 x 900			350 x 800			350 x 800		350 x 800		400 x 850	
上端筋	4-D25	3-D25	5-D25	5-D25	3-D25	4-D25	3-D25	4-D25	4-D25	6-D25	4-D25	3-D25	5-D25	5-D25	3-D25	5-D25	3-D25	3-D25	3-D25
下端筋	3-D25	3-D25	4-D25	4-D25	3-D25	3-D25	3-D25	4-D25	5-D25	4-D25	3-D25	3-D25	4-D25	4-D25	3-D25	4-D25	4-D25	3-D25	3-D25
あばら筋	□-D13-φ150			□-D13-φ150		□-D13-φ100		□-D13-φ150			□-D13-φ150			□-D13-φ150		□-D13-φ200		□-D10-φ150	
断面								4-D10											
備考																			
符号	G 2 9			G 3 0 (G 3 0 A)		G 3 1		G 3 2											
位置	内端	中央	外端	端部	中央	端部	中央	端部	中央										
R 断面																			
B x D	400 x 850			350 x 750		350 x 600		350 x 600											
上端筋	7-D25	4-D25	5-D25	3-D25	3-D25	3-D25	3-D25	4-D25	3-D25										
下端筋	5-D25	6-D25	4-D25	3-D25	3-D25	3-D25	3-D25	3-D25	4-D25										
あばら筋	□-D13-φ200																		
断面																			
備考																			
3 階																			
B x D	400 x 850			350 x 750		350 x 600		350 x 600											
上端筋	7-D25	4-D25	5-D25	3-D25	3-D25	3-D25	3-D25	4-D25	3-D25										
下端筋	5-D25	6-D25	4-D25	3-D25	3-D25	3-D25	3-D25	3-D25	4-D25										
あばら筋	□-D13-φ200																		
断面																			
備考																			
2 階																			
B x D	400 x 900			350 x 800		350 x 650		350 x 650											
上端筋	7-D25	4-D25	6-D25	(5) 3-D25	3-D25	3-D25	3-D25	4-D25	3-D25										
下端筋	5-D25	6-D25	5-D25	3-D25	(5) 3-D25	3-D25	3-D25	3-D25	4-D25										
あばら筋	□-D13-φ200																		
断面																			
備考	4-D10																		
() 内は G 3 0 A を示す																			


床版リスト		1:30	短辺方向 (主筋)				長辺方向 (配力筋)				備 考
符 号	厚 さ	位 置	端 部	中 央	Lx/4		端 部	中 央	Lx/4		
S1	150	上端筋	D10, D13-φ200	) ダブル			D10-φ250	) ダブル			
		下端筋	D10, D13-φ200				D10-φ250				
S2	150	上端筋	D10, D13-φ200	) ダブル			D10, D13-φ200	) ダブル			
		下端筋	D10-φ200				D10-φ200				
S3	150	上端筋	D10, D13-φ200	) ダブル			D10, D13-φ200	) ダブル			
		下端筋	D10, D13-φ200				D10, D13-φ200				
S4	150	上端筋	D13-φ200	) ダブル			D13-φ200	) ダブル			
		下端筋	D10, D13-φ200				D10, D13-φ200				
FS1	300	上端筋	D16-φ200	) ダブル			D13, D16-φ200	) ダブル			
		下端筋	D16-φ200				D13, D16-φ200				

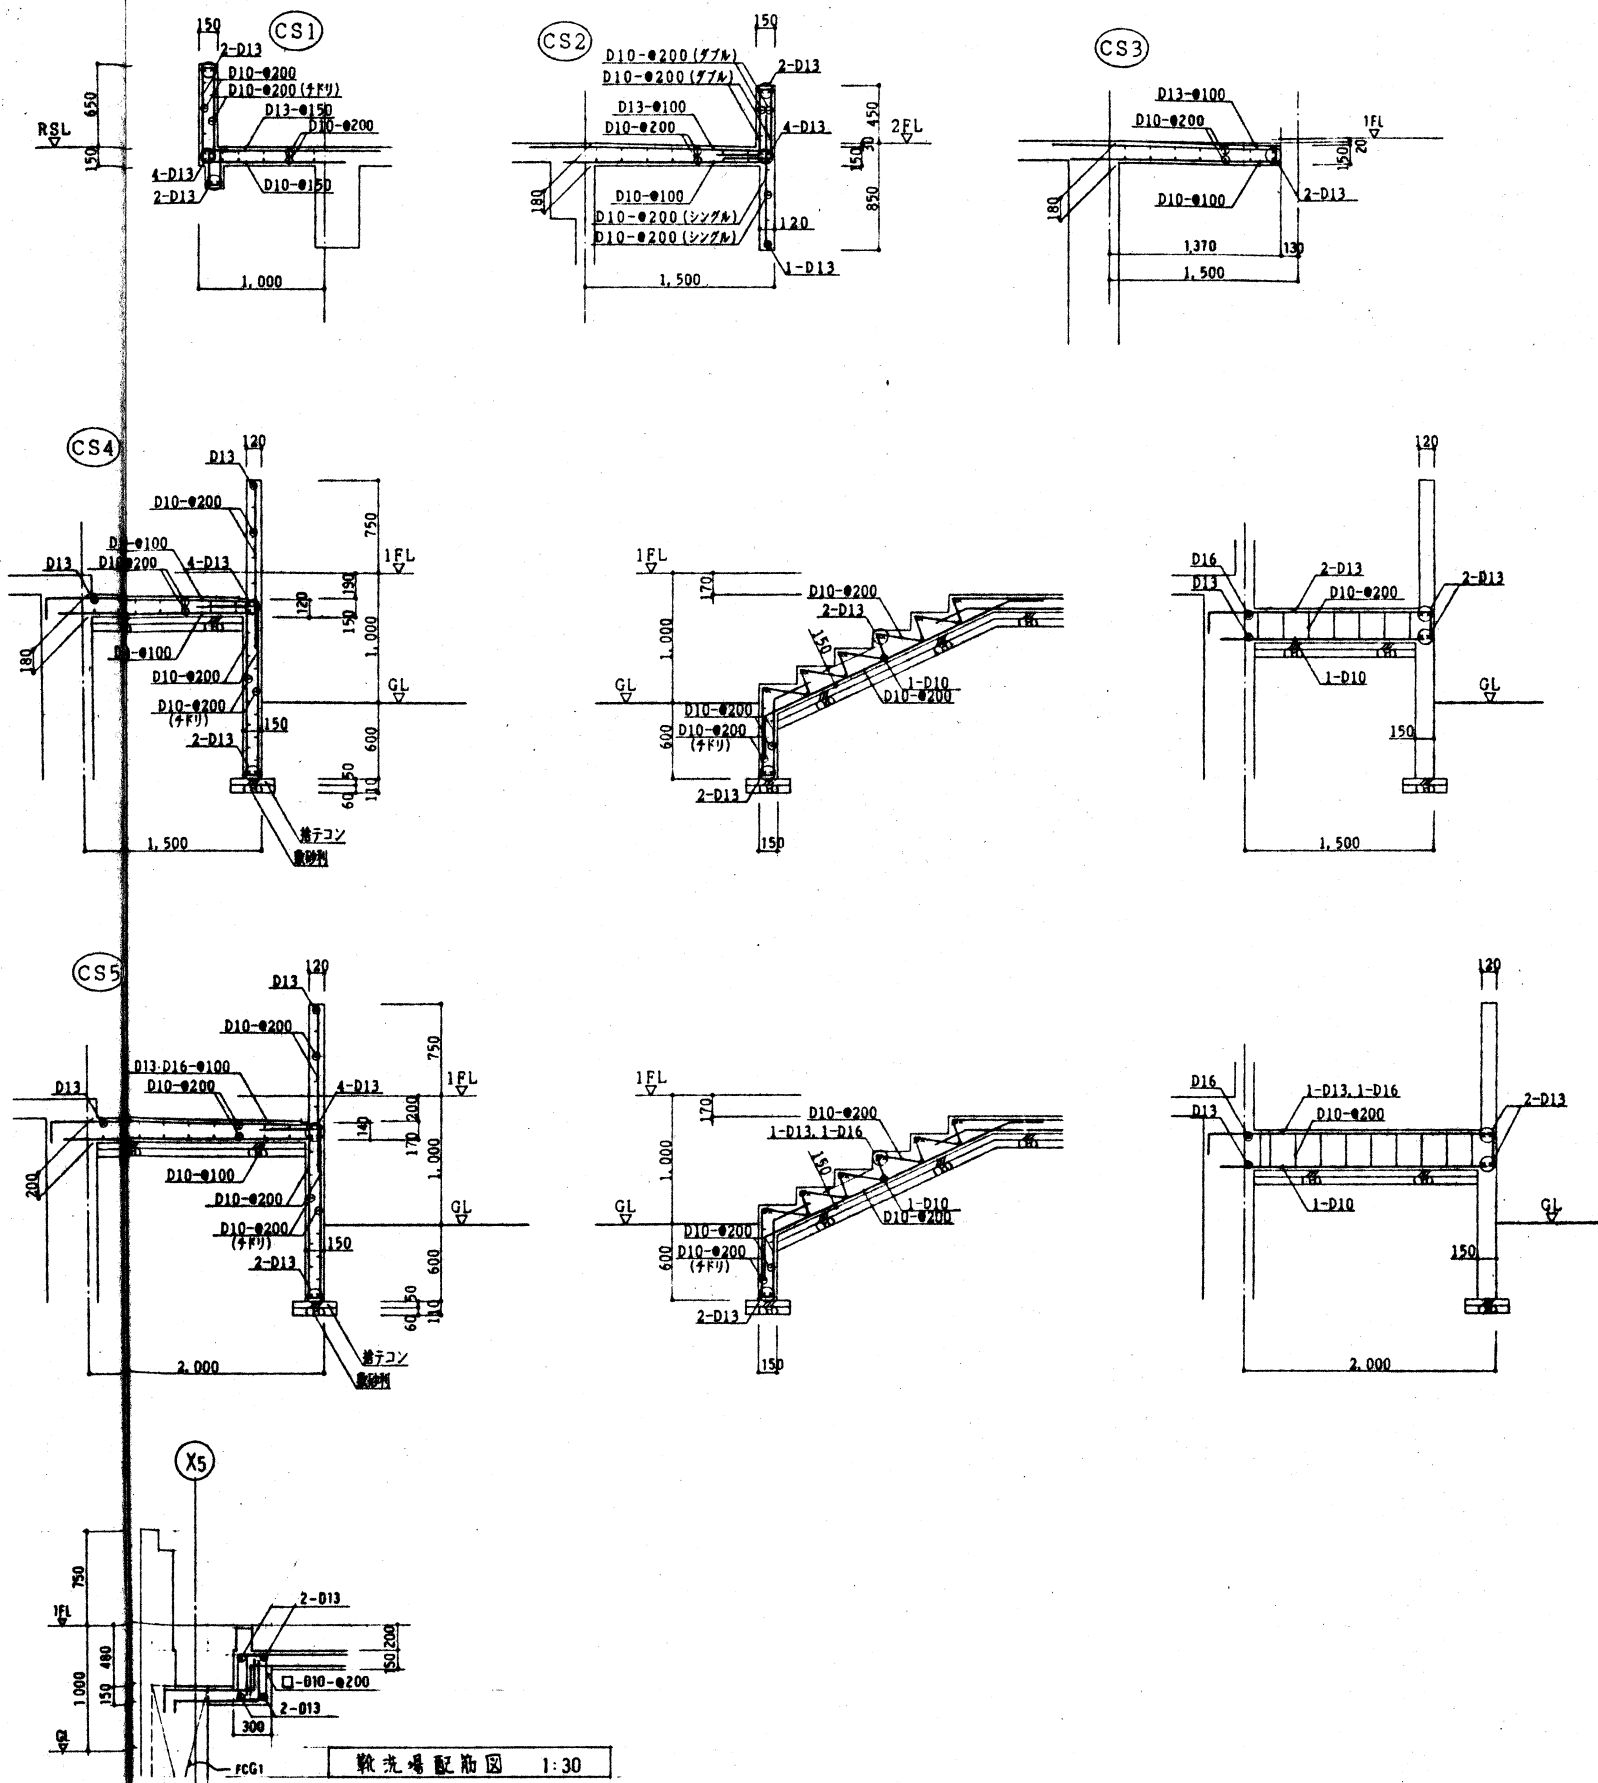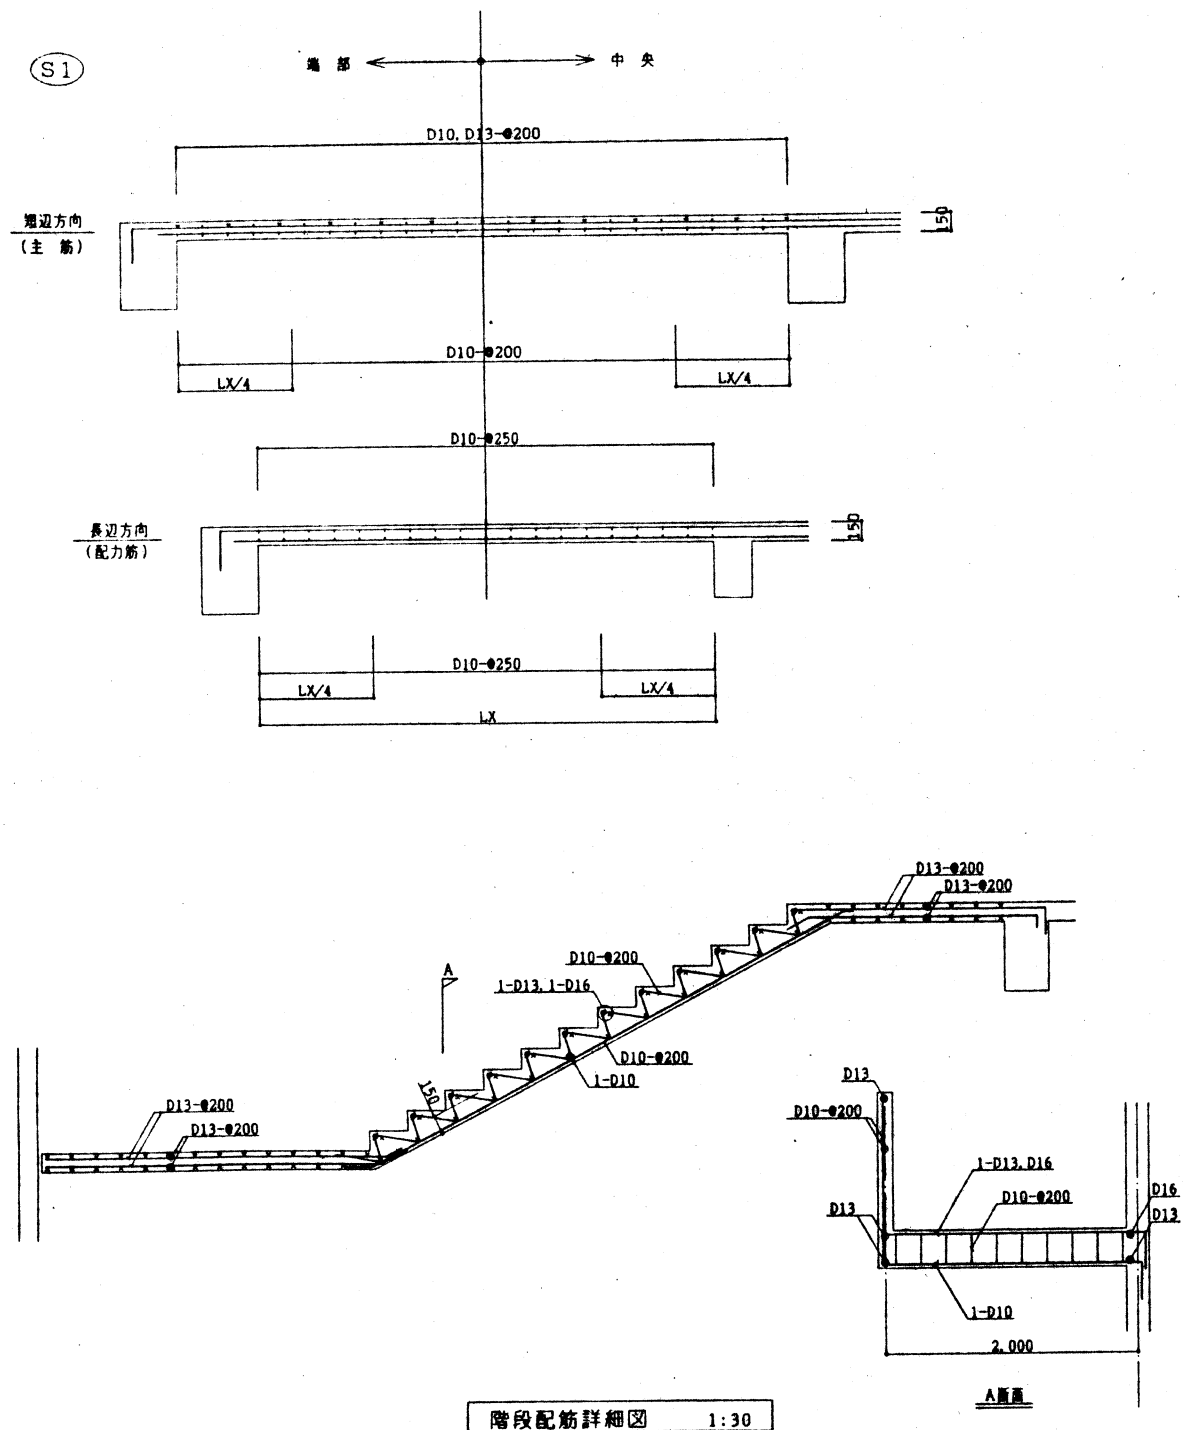

小梁リスト		1:30	特記なき限り あばら筋 □-D10-φ200 断面 2-D10 巾止× D10-φ1,000**																
符号	B1・(B1A)			B2・(B2A)			B3		B4 (B4A)		B5・(B5A)		B6			B7		B8	
位置	外端	中央	内端	端部	中央		端部	中央	端部	中央	端部	中央	Y2端	中央	Y3端	端部	中央	端部	中央
PH階 R階 断面																			
	BxD (450) 350 x 700			(450) 350 x 700			350 x 600		400 x 800 (750)		350 x 700 (650)		350 x 700			350 x 700		350 x 800	
	上端筋 4-D22 4-D22 7-D22			7-D22 4-D22			4-D22 4-D22		4-D22 4-D22		3-D19 3-D19		6-D19 3-D19 3-D19			3-D22 3-D22		4-D25 4-D25	
	下端筋 4-D22 6-D22 6-D22			6-D22 6-D22			4-D22 4-D22		4-D22 7-D22		3-D19 3-D19		4-D19 4-D19 3-D19			3-D22 5-D22		4-D25 6-D25	
	あばら筋 □-D10-φ150			□-D10-φ150					□-D10-φ150									□-D13-φ200	
断面番号 () 内はB1Aを示す			() 内はB2Aを示す					() 内はB4Aを示す		() 内はB5Aを示す									
3階 2階 断面																			
	BxD (400) 350 x 700			(400) 350 x 700			350 x 600		400 x 700		350 x 700 (650)		350 x 650			350 x 700		350 x 800	
	上端筋 4-D22 4-D22 6-D22			6-D22 4-D22			4-D22 4-D22		4-D22 4-D22		3-D19 3-D19		5-D19 3-D19 3-D19			3-D22 3-D22		4-D25 4-D25	
	下端筋 4-D22 5-D22 5-D22			5-D22 5-D22			4-D22 4-D22		4-D22 7-D22		3-D19 3-D19		3-D19 4-D19 3-D19			3-D22 5-D22		4-D25 6-D25	
	あばら筋 □-D10-φ200 (□-D10-φ150)			□-D10-φ200 (□-D10-φ150)					□-D10-φ150									□-D13-φ200	
断面番号 () 内はB1Aを示す			() 内はB2Aを示す							() 内はB5Aを示す									
符号	B9		B10・(B10A)		B11		B12						CG1		CG2				
位置	端部	中央	端部	中央	端部	中央	端部	中央					基礎	先端	基礎	先端			
PH階 R階 断面																			
	BxD 350 x 400		(250) 450 x 700		200 x 450		350 x 700												
	上端筋 4-D19 4-D19		(3) 4-D19 (3) 4-D19		4-D19 4-D19		3-D19 3-D19												
	下端筋 4-D19 4-D19		(3) 4-D19 (3) 4-D19		4-D19 4-D19		3-D19 3-D19												
	あばら筋		□-D10-φ100 (□-D10-φ200)																
断面番号		() 内はB10Aを示す																	
3階 2階 断面																			
	BxD 300 x 600		450 x 850		400 x 750								500 x 850		700 x 850				
	上端筋 3-D19 3-D19		4-D22 4-D22		4-D19 4-D19								8-D25 6-D25		10-D25 6-D25				
	下端筋 3-D19 3-D19		4-D22 (4) 7-D22		4-D19 6-D19								6-D25 6-D25		6-D25 6-D25				
	あばら筋		□-D13-φ200		□-D10-φ150								□-D13-φ200		□-D13-φ150				
断面番号		() 内はB10Aを示す																	





壁リスト 1:30		特記なき限り 巾止× D10-φ1,000 [※]									
符号		W12	W15	EW15	W18	W18A	EW18			CB15	開口補強図
断面											
	上端筋	D10-φ200 (7/8)	D10-φ250 (7/8)	D10-φ200 (7/8)	D10-φ200 (7/8)	D13-φ200 (7/8)	D13-φ200 (7/8)			D10-φ400 (2/2)	
	下端筋	D10-φ200 (7/8)	D10-φ250 (7/8)	D10-φ200 (7/8)	D10-φ200 (7/8)	D10-φ200 (7/8)	D10-φ150 (7/8)			D10-φ400 (2/2)	
	コナ筋	1-D13	2-D13	2-D13	2-D16	2-D16	4-D13				
	コナ筋	1-D13	2-D13	2-D13	2-D16	2-D16	4-D13				
断面番号		1-D13	1-D13	2-D13	2-D13	2-D13	2-D13				

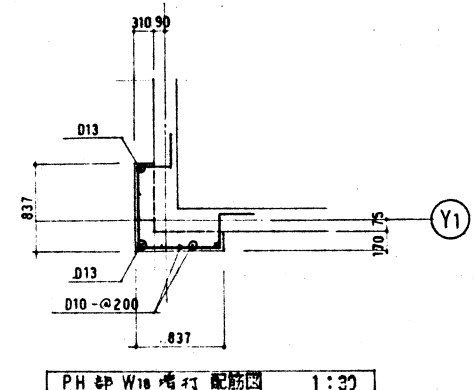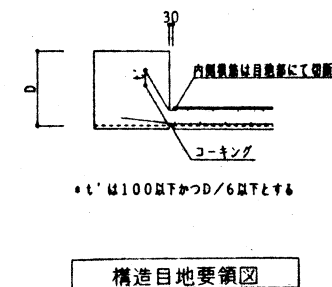

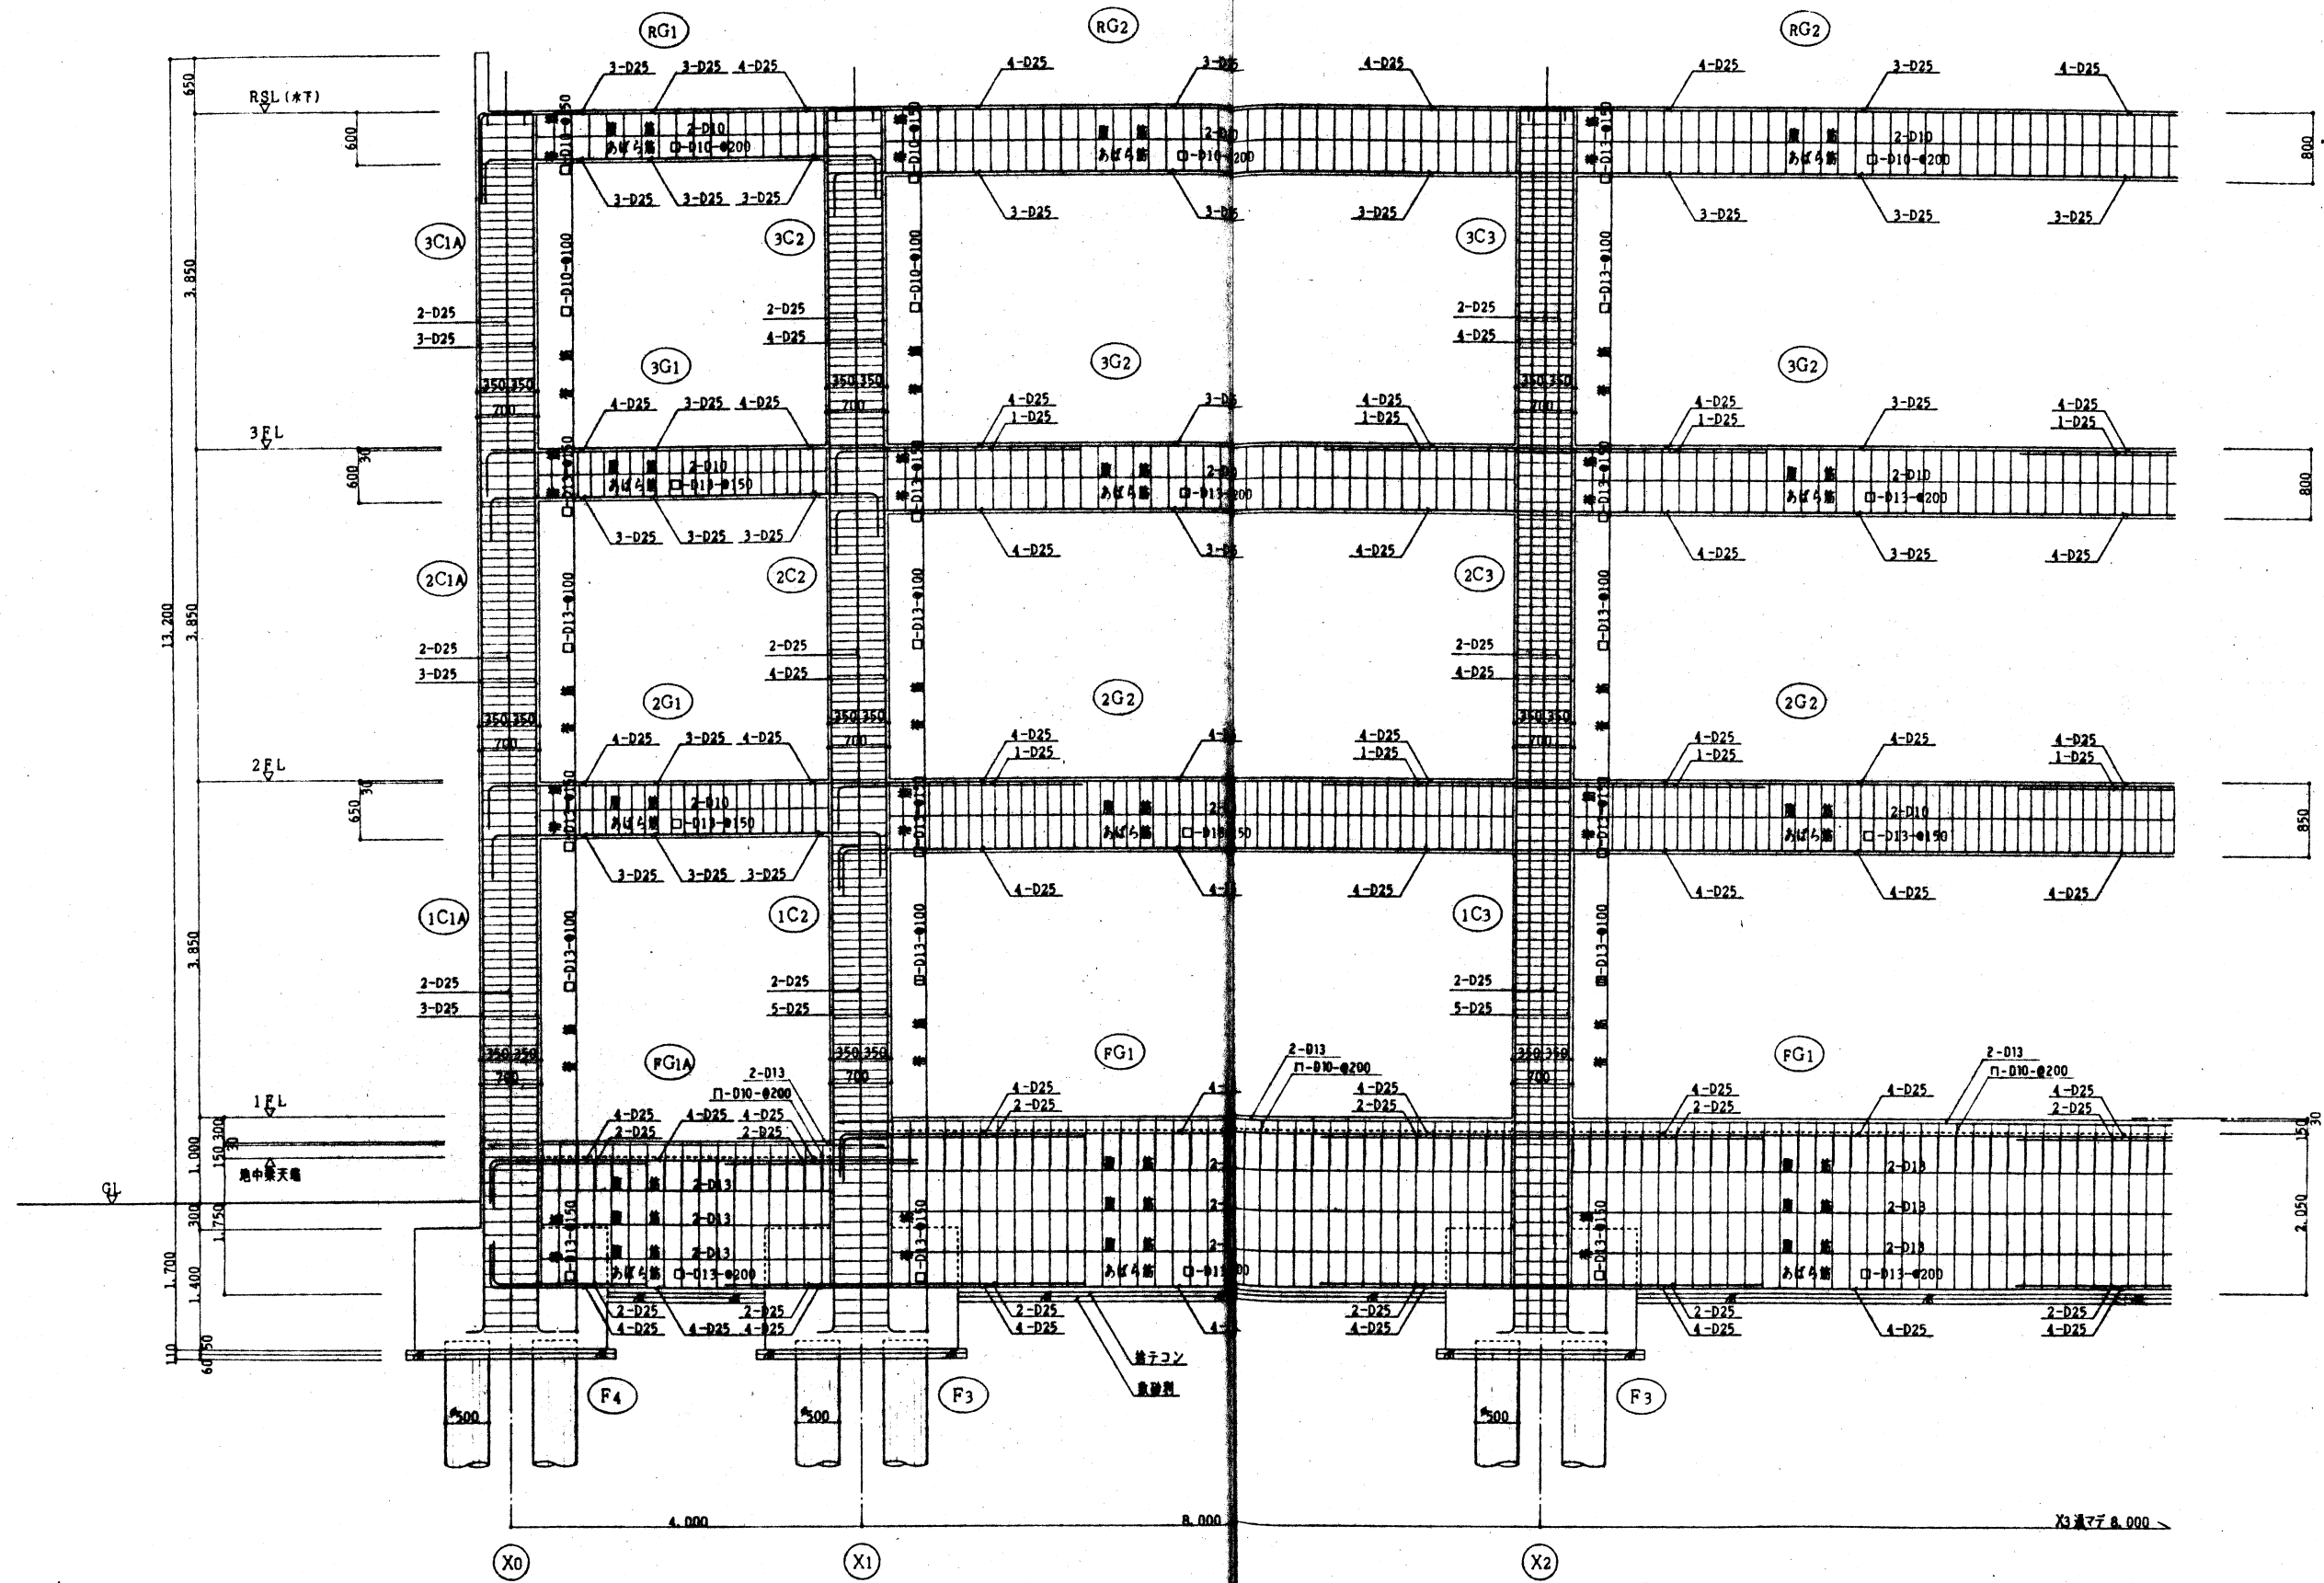


Y1通 ラーメン 細図 1:40

浄化槽

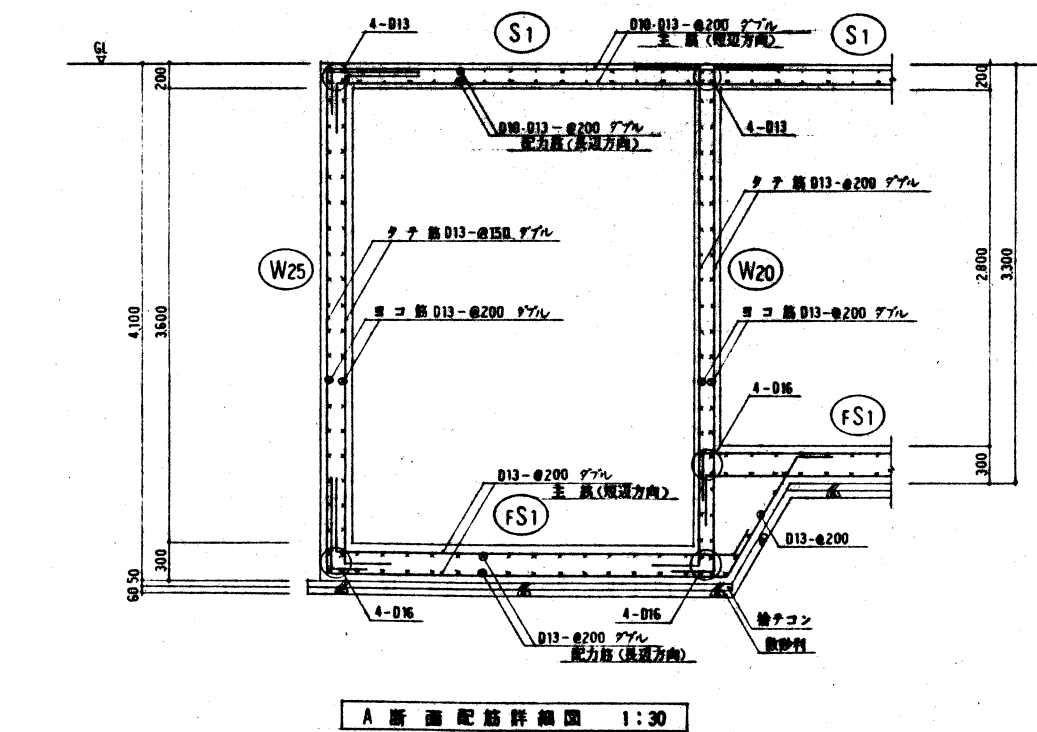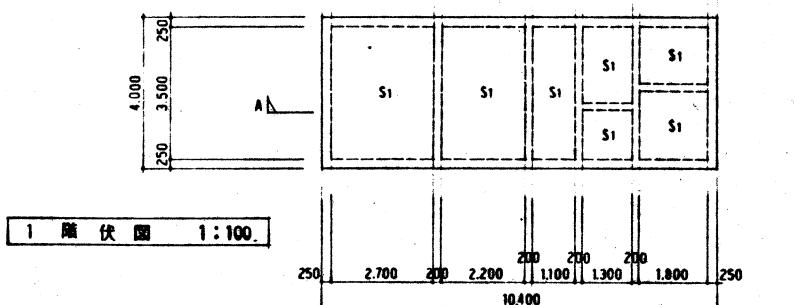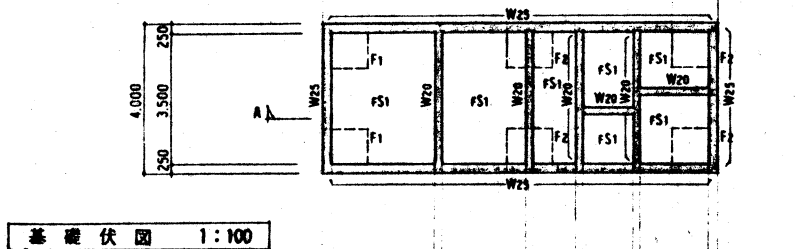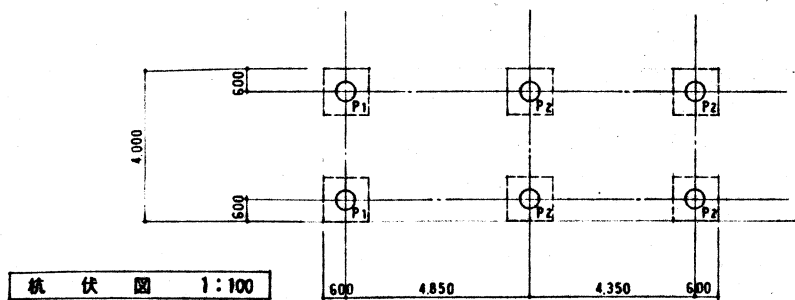



杭姿図

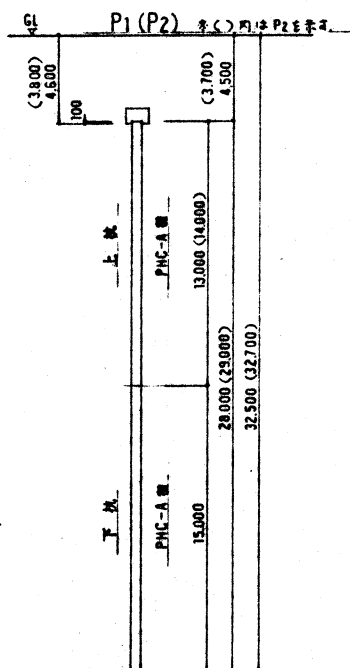


杭共通事項	
杭番号	P1 (P2)
杭種	PHC-A種
杭径	φ500
工法	アースターガー併用最終打撃工法
杭耐力	60 t/φ
杭本数	2本 (4本)

※()内はP2を基準
杭位置は要図に示す。

基礎リスト 1:30

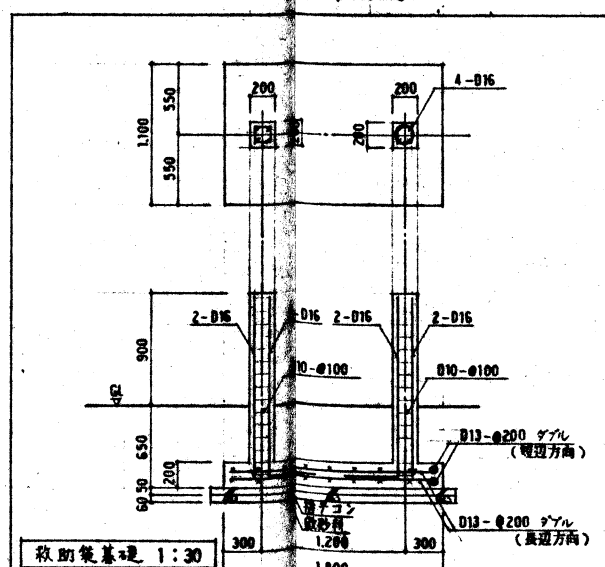
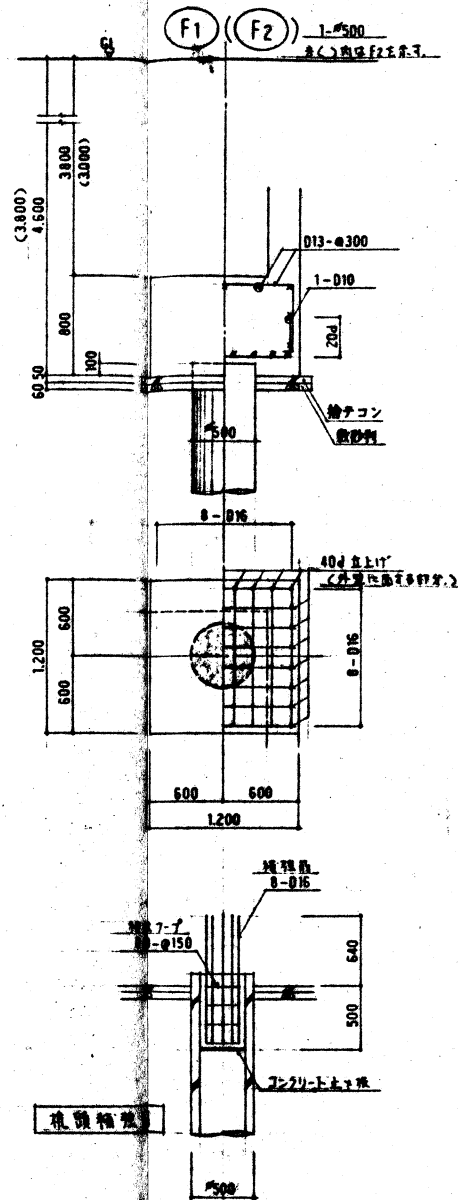


変水槽

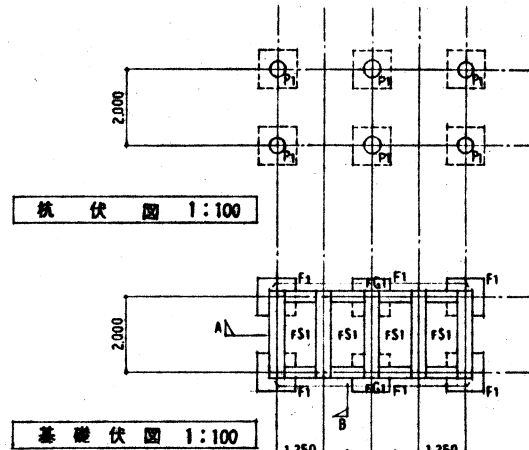


基礎伏図 1:100


基礎リスト 1:30

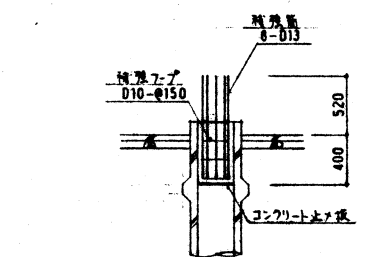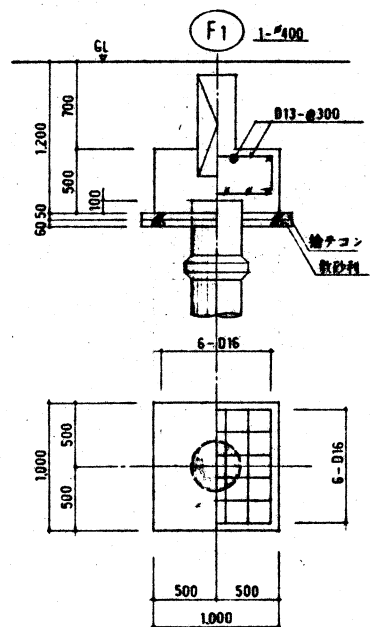

杭護補強図


 


杭姿図

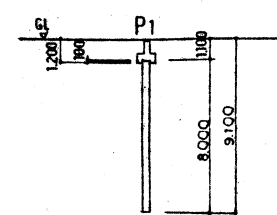

杭共通事項	
杭番号	P1
杭種	PHC-A種
杭径	φ300-450
工法	打込み工法
杭耐力	8 t/φ
杭本数	6本

※基礎は要図に示す。

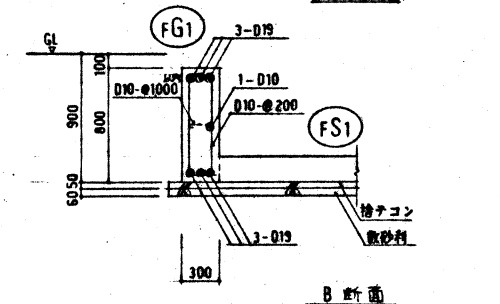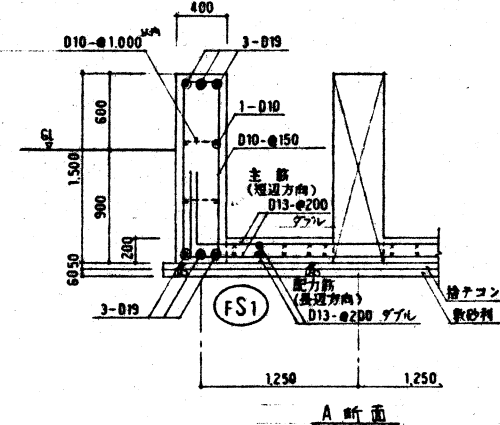

ボイラタンク図ハ奥書部参照。